




**Przekrój A-A**  
skala 1:50

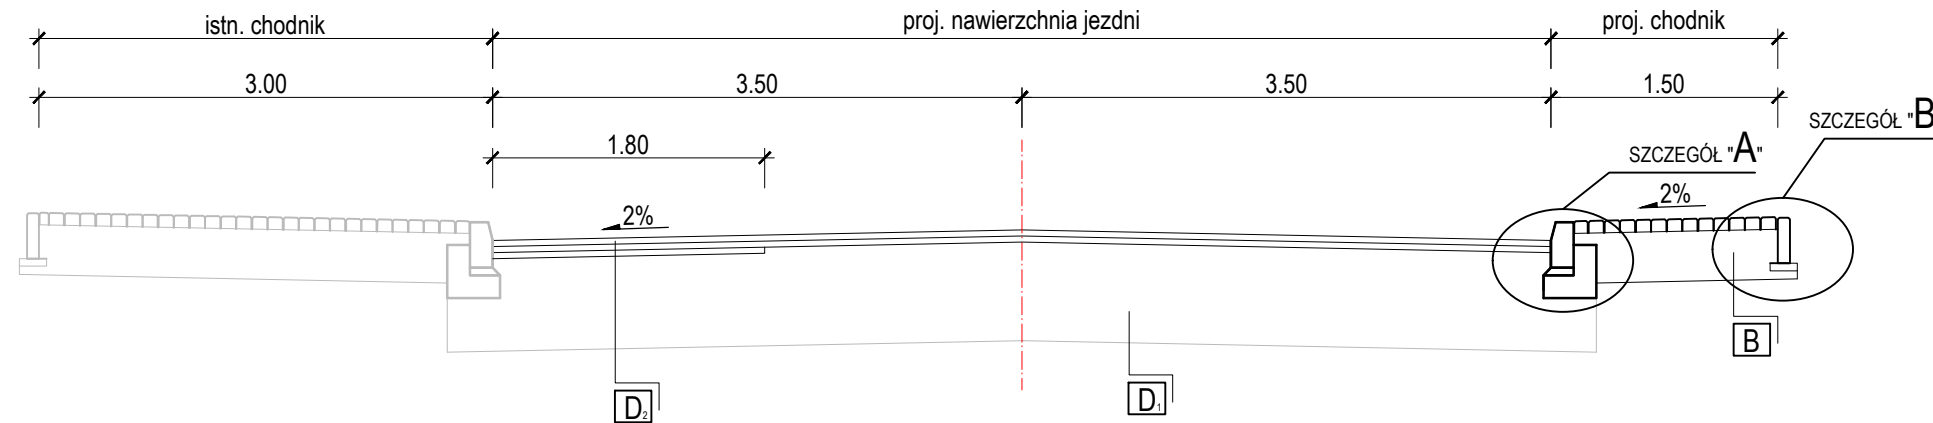


**Przekrój B-B**  
skala 1:50

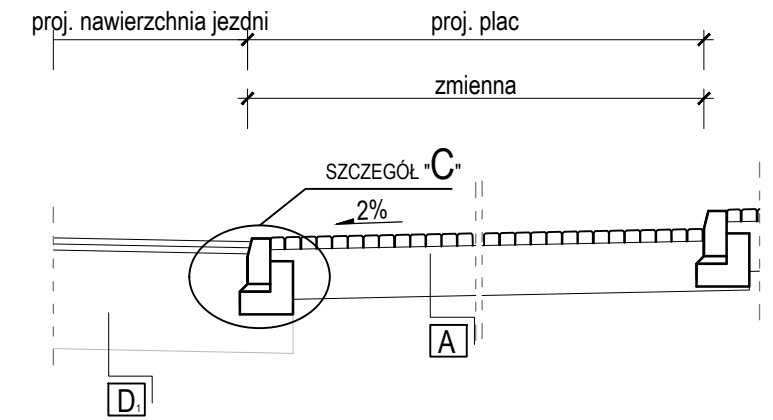


**SZCZEGÓŁ "A"**  
skala 1:20

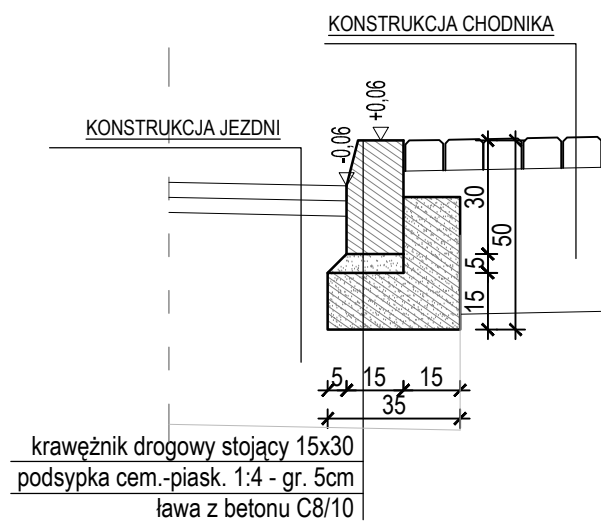


**SZCZEGÓŁ "B"**  
skala 1:20

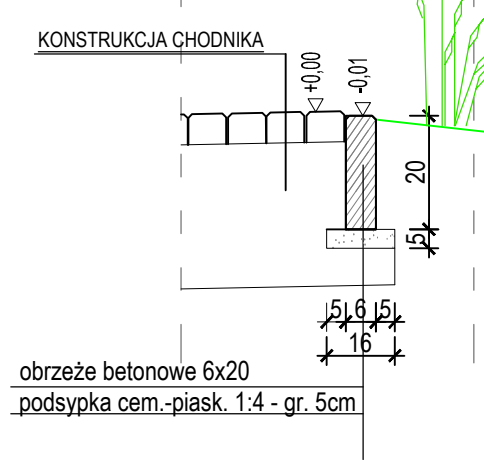

**SZCZEGÓŁ "C"**  
skala 1:20

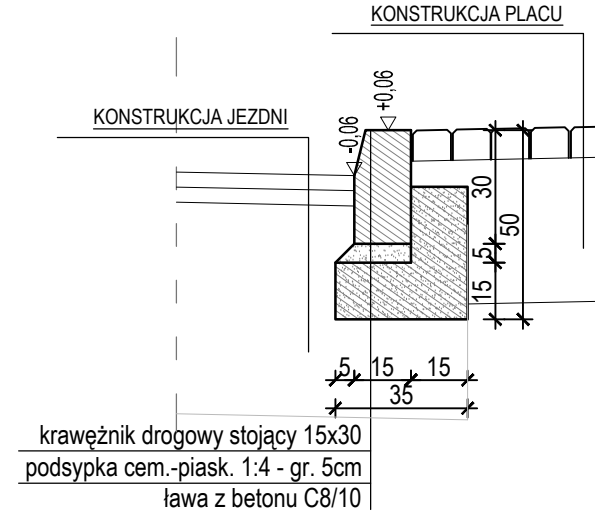

**SZCZEGÓŁ OPORNIKA**  
skala 1:20

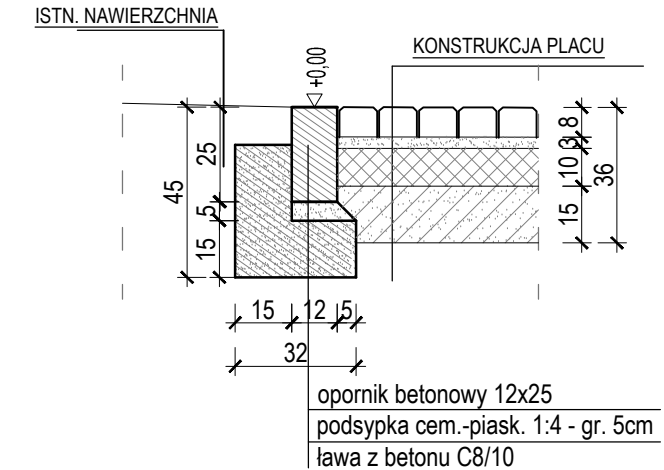

**A** PROJEKTOWANA KONSTRUKCJA PLACU

Warstwa ścieralna z betonowej kostki brukowej	gr. 8cm
Podsypka grysowa 2-5 mm	gr. 3cm
Podbudowa zasadnicza z kruszywa łamanego 0/31,5 mm stabilizowane mechanicznie	gr. 10cm
Podbudowa pomocnicza z tłucznia	gr. 15cm
<b>Łączna grubość</b>	<b>35cm</b>

**B** PROJEKTOWANA KONSTRUKCJA CHODNIKA

Warstwa ścieralna z betonowej kostki brukowej	gr. 6cm
Podsypka grysowa 2-5 mm	gr. 3cm
Podbudowa zasadnicza z kruszywa łamanego 0/31,5 mm stabilizowane mechanicznie	gr. 10cm
<b>Łączna grubość</b>	<b>19cm</b>

**C** PROJEKTOWANA KONSTRUKCJA ZJAZDU INDYWIDUALNEGO

Warstwa ścieralna z betonowej kostki brukowej	gr. 8cm
Podsypka grysowa 2-5 mm	gr. 3cm
Podbudowa zasadnicza z kruszywa łamanego 0/31,5 mm stabilizowane mechanicznie	gr. 20cm
<b>Łączna grubość</b>	<b>31cm</b>

**D** PROJEKTOWANA KONSTRUKCJA JEZDNI

Warstwa ścieralna AC 11 S 50/70	gr 4 cm
Warstwa wiążąca z AC 16 W 50/70	gr 4 cm

**D** PROJEKTOWANA KONSTRUKCJA JEZDNI

Warstwa ścieralna AC 11 S 50/70	gr 4 cm
Warstwa wiążąca z AC 16 W 50/70	gr 4 cm
Podbudowa zasadnicza z kruszywa łamanego 0/31,5 mm stabilizowane mechanicznie - wyrównanie	gr. 4cm

**E** PROJEKTOWANA KONSTRUKCJA POSZERZENIA

Warstwa ścieralna AC 11 S 50/70	gr 4 cm
Warstwa wiążąca z AC 16 W 50/70	gr 4 cm
Podbudowa zasadnicza z kruszywa łamanego 0/31,5 mm stabilizowane mechanicznie	gr. 10cm
Podbudowa pomocnicza z tłucznia	gr. 15cm
<b>Łączna grubość</b>	<b>33cm</b>

INWESTYCJA: **Remont nawierzchni jezdni i chodnika drogi wewnętrznej dojazdowej do osiedla POM w m. Gościeradów Folwark**

INWESTOR: **Gmina Gościeradów**  
Gościeradów Ukazowy 61  
23-275 Gościeradów

ZESPÓŁ AUTORSKI

funkcja	nazwisko i nr upr.	data	podpis
projektant	mgr inż. Patrycja Sokal upr.LUB/0010/PWB/17	2018.06	

STADIUM OPRACOWANIA: **DOKUMENTACJA TECHNICZNA DO ZGŁOSZENIA ROBÓT BUDOWLANYCH**

BRANŻA: **BRANŻA DROGOWA**

TYTUŁ RYSUNKU: <i>Przekrój normalny</i>	NR RYS.: <b>4.</b>
MIJSCOWOŚĆ, DATA: <i>Gościeradów, czerwiec 2018</i>	SKALA: <b>1:50</b>
	REWIZJA: