

Nr 3

Gościeradów dn.26.10.2017 r.
(miejscowość, data)

adnotacja organu o sprzeciwie
STAROSTWO POWIATOWE W KRAŚNIKU
KANCELARIA OGÓLNA
- 2 -
Wpł. 20. 11. 2017
L.dz.
Podpis *Rebecia*

ZGŁOSZENIE

zamiaru przystąpienia do budowy / wykonania robót budowlanych¹
nie wymagających pozwolenia na budowę

STAROSTA KRAŚNICKI

(nazwa organu właściwego do przyjęcia zgłoszenia)

Inwestor:

Gmina Gościeradów
Gościeradów Ukazowy 61, 23-275 Gościeradów

(imię i nazwisko lub nazwa oraz adres, telefon do kontaktu)

STAROSTWO POWIATOWE
W KRAŚNIKU
ul. Al. Niepodległości 20
Załącznik do zgłoszenia
Nr. 16.6443.82.2017.60
dnia 20.11.2017

Zgodnie z art. 29 oraz art. 30 ustawy z dnia 7 lipca 1994- Prawo budowlane (tj. Dz. U. z 2016r. poz. 290 z późniejszymi zmianami), -zgłaszam, że zamierzam przystąpić do budowy / wykonywania robót budowlanych¹ polegających na:

Uzupełnienie infrastruktury rekreacyjnej i społeczno-kulturalnej w Gościeradowie – zgodnie z uproszczoną dokumentacją stanowiącą załącznik do niniejszego zgłoszenia.

Roboty zostaną wykonane systemem zleconym.

(podać nazwę obiektu lub ogólnie zakres robót budowlanych)

na działce budowlanej nr ewid. gruntów 71/1, 72, 73/2 położonej w miejscowości **Gościeradów Folwark, gm.Gościeradów.**

Termin rozpoczęcia robót: v. 2018

Do zgłoszenia załączam:¹

- 1) odpowiedni szkic sytuacyjny wraz z opisem określający rodzaj, zakres i sposób wykonywania robót budowlanych lub
- 2) projekt zagospodarowania działki lub terenu wraz z opisem technicznym instalacji wykonany przez projektanta posiadającego wymagane uprawnienia budowlane (w przypadku zgłoszenia przyłączy do budynków lub instalacji zbiornikowych na gaz płynny o pojemności do 7m³, przeznaczonych do zasilania instalacji gazowych w budynkach mieszkalnych jednorodzinnych),
- 3) w zależności od potrzeb odpowiednie szkice lub rysunki a także pozwolenia, uzgodnienia i opinie wymagane odrębnymi przepisami,
- 4) oświadczenie inwestora o posiadanym prawie do dysponowania nieruchomością na cele budowlane,
- 5) upoważnienie udzielone osobie pełnomocnika działającego w imieniu inwestora.

Wniosek i załączniki w 3 egzemplarzach stanowią integralną część zgłoszenia.

GMINA GOŚCIERADÓW
23 275 Gościeradów
woj. lubelskie

WÓJT
Marcin Szczepanik
Marcin Szczepanik

(podpis inwestora lub osoby przez niego upoważnionej)

UWAGA: Zgłoszenia należy dokonać co najmniej 21 dni przed zamierzonym terminem przystąpienia do robót budowlanych.

1 – niepotrzebne skreślić

Z A Ś W I A D C Z E N I E

Wójt Gminy Gościeradów informuje, że dla działki nr ewid. 73/2 oraz części działek nr ewid. 72, 71/1 położonych w obrębie geodezyjnym Gościeradów Folwark, została wydana decyzja o lokalizacji inwestycji celu publicznego, znak: RZN.733/Cp-03/05 z dnia 01.12.2005 roku dotycząca „Modernizacji stadionu w Gościeradowie” - miejsca głównych wydarzeń sportowych i kulturalnych, polegająca na:

- wymianie istniejącego zadaszenia trybun stadionu,
- remoncie - wymianie istniejących siedzeń dla kibiców,
- przebudowie ogrodzenia stadionu,
- utwardzeniu parkingu,
- remoncie budynku kasy biletowej,
- wykonaniu zadaszeń dla zawodników rezerwowych i trenerów,
- utwardzeniu terenu polegającym na wyk. chodników,
- wykonaniu przyłącza wodociągowego,
- renowacji płyty stadionu,
- przebudowie szaletów,
- oraz wykonaniu innej niezbędnej infrastruktury towarzyszącej

o następujących ustaleniach :

1. Przeznaczenie działki nr ewid. 73/2 oraz części działek nr ewid. 72 i 71/1 pod stadion sportowy.
2. Modernizacja istniejących i lokalizacja nowych obiektów budowlanych: budynków i budowli sportowych wraz z niezbędną infrastrukturą techniczną.
3. Gabaryty obiektów budowlanych - istniejących przeznaczonych do modernizacji:
 - 1) zadaszenie trybun stadionu:
 - a. max. wysokość zadaszenia w tylnej części (górnej) trybun - 5,0m,
 - b. max. wysokość zadaszenia frontowej części (dolnej) trybun - 10,0m,
 - c. maks. ilość kondygnacji jedna – nadziemna,
 - d. nachylenie połaci dachu - kształt i nachylenie dachu zadaszenia powinno nawiązywać kształtem do okolicznych budynków oświatowo kulturalnych - od dachów płaskich do dachów o nachyleniu połaci do 45" jedno, dwu i wielospadowe oraz łuki i kopuły.
4. Ogrodzenie od strony drogi krajowej nr 74 należy zaprojektować po uzgodnieniu z GDDKiA Oddział w Lublinie uwzględniając że:
 - a. droga krajowa nr 74 Annopol – Kraśnik na odcinku przy działce nr ew. 677/1 stanowi drogę klasy GP o szerokości w liniach rozgraniczających min. 30m,
 - b. obsługa komunikacyjna winna odbywać się istniejącymi zjazdami.

5. Materiał i wysokość ogrodzenia należy dostosować do obowiązujących w tym zakresie przepisów. Ogrodzenie w pozostałej części lokalizować w granicach władania działek.
6. Pozostałe obiekty i budowle należy zaprojektować w sposób nawiązujący do projektowanego zadaszania oraz zharmonizować z całym kompleksem sportowym.
7. Obsługa komunikacyjna działki na warunkach dotychczasowych z drogi krajowej nr 74 Annopol - Kraśnik.
8. Warunki obsługi w zakresie pozostałej infrastruktury technicznej:
 - a. zaopatrzenie w wodę, proj. przyłączy z sieci wodociągowej,
 - b. odprowadzenie ścieków do szamba bezodpływowego lub suchego dołu gnilnego, z włączeniem do kanalizacji sanitarnej po jej wykonaniu,
 - c. zaopatrzenie w energię elektryczną - rozbudowa istniejącego lub budowa nowego przyłącza.

Warunki obsługi w zakresie infrastruktury technicznej należy uzgodnić z poszczególnymi zarządcami sieci.

9. W zagospodarowaniu działki należy uwzględnić:
 - a. wymagania ochrony środowiska, a w szczególności naturalne ukształtowanie terenu, ochronę zieleni, ochronę stosunków wodnych przed zanieczyszczeniem; zabrania się niwelacji terenu, która może spowodować spływ wód opadowych i roztopowych na działki sąsiednie (art. 72 ustawy z dnia 27 kwietnia 2001 r. prawo ochrony środowiska - Dz. U. z 2001 r. Nr 62, poz. 627 z późn. zm.),
 - b. warunki określone w art. 32 ustawy z dnia 23 lipca 2003 r. o ochronie zabytków i opiece nad zabytkami (Dz. U. z 2003 r. Nr 162, poz. 1568) - w przypadku odkrycia w trakcie prac ziemnych przedmiotu zabytkowego, należy zabezpieczyć przedmiot i miejsce jego odkrycia oraz powiadomić Wojewódzkiego Konserwatora Zabytków lub Wójta Gminy Gościeradów.


Zaświadczenie wydaje się celem przedłożenia w Starostwie Powiatowym w Kraśniku.

WÓJTA
Janusz Wojcicki
Inspektor ds. Rolnictwa
i Planowania Przestrzennego

Zwolnione z opłaty skarbowej zgodnie z art. 7 pkt 3 ustawy z dnia 16 listopada 2006 r. o opłacie skarbowej – część II ust. 21 kol. 3 (t. j. Dz. U. z 2016 r. poz. 1827 z późn. zm.).

ORIENTACJA

1:25 000

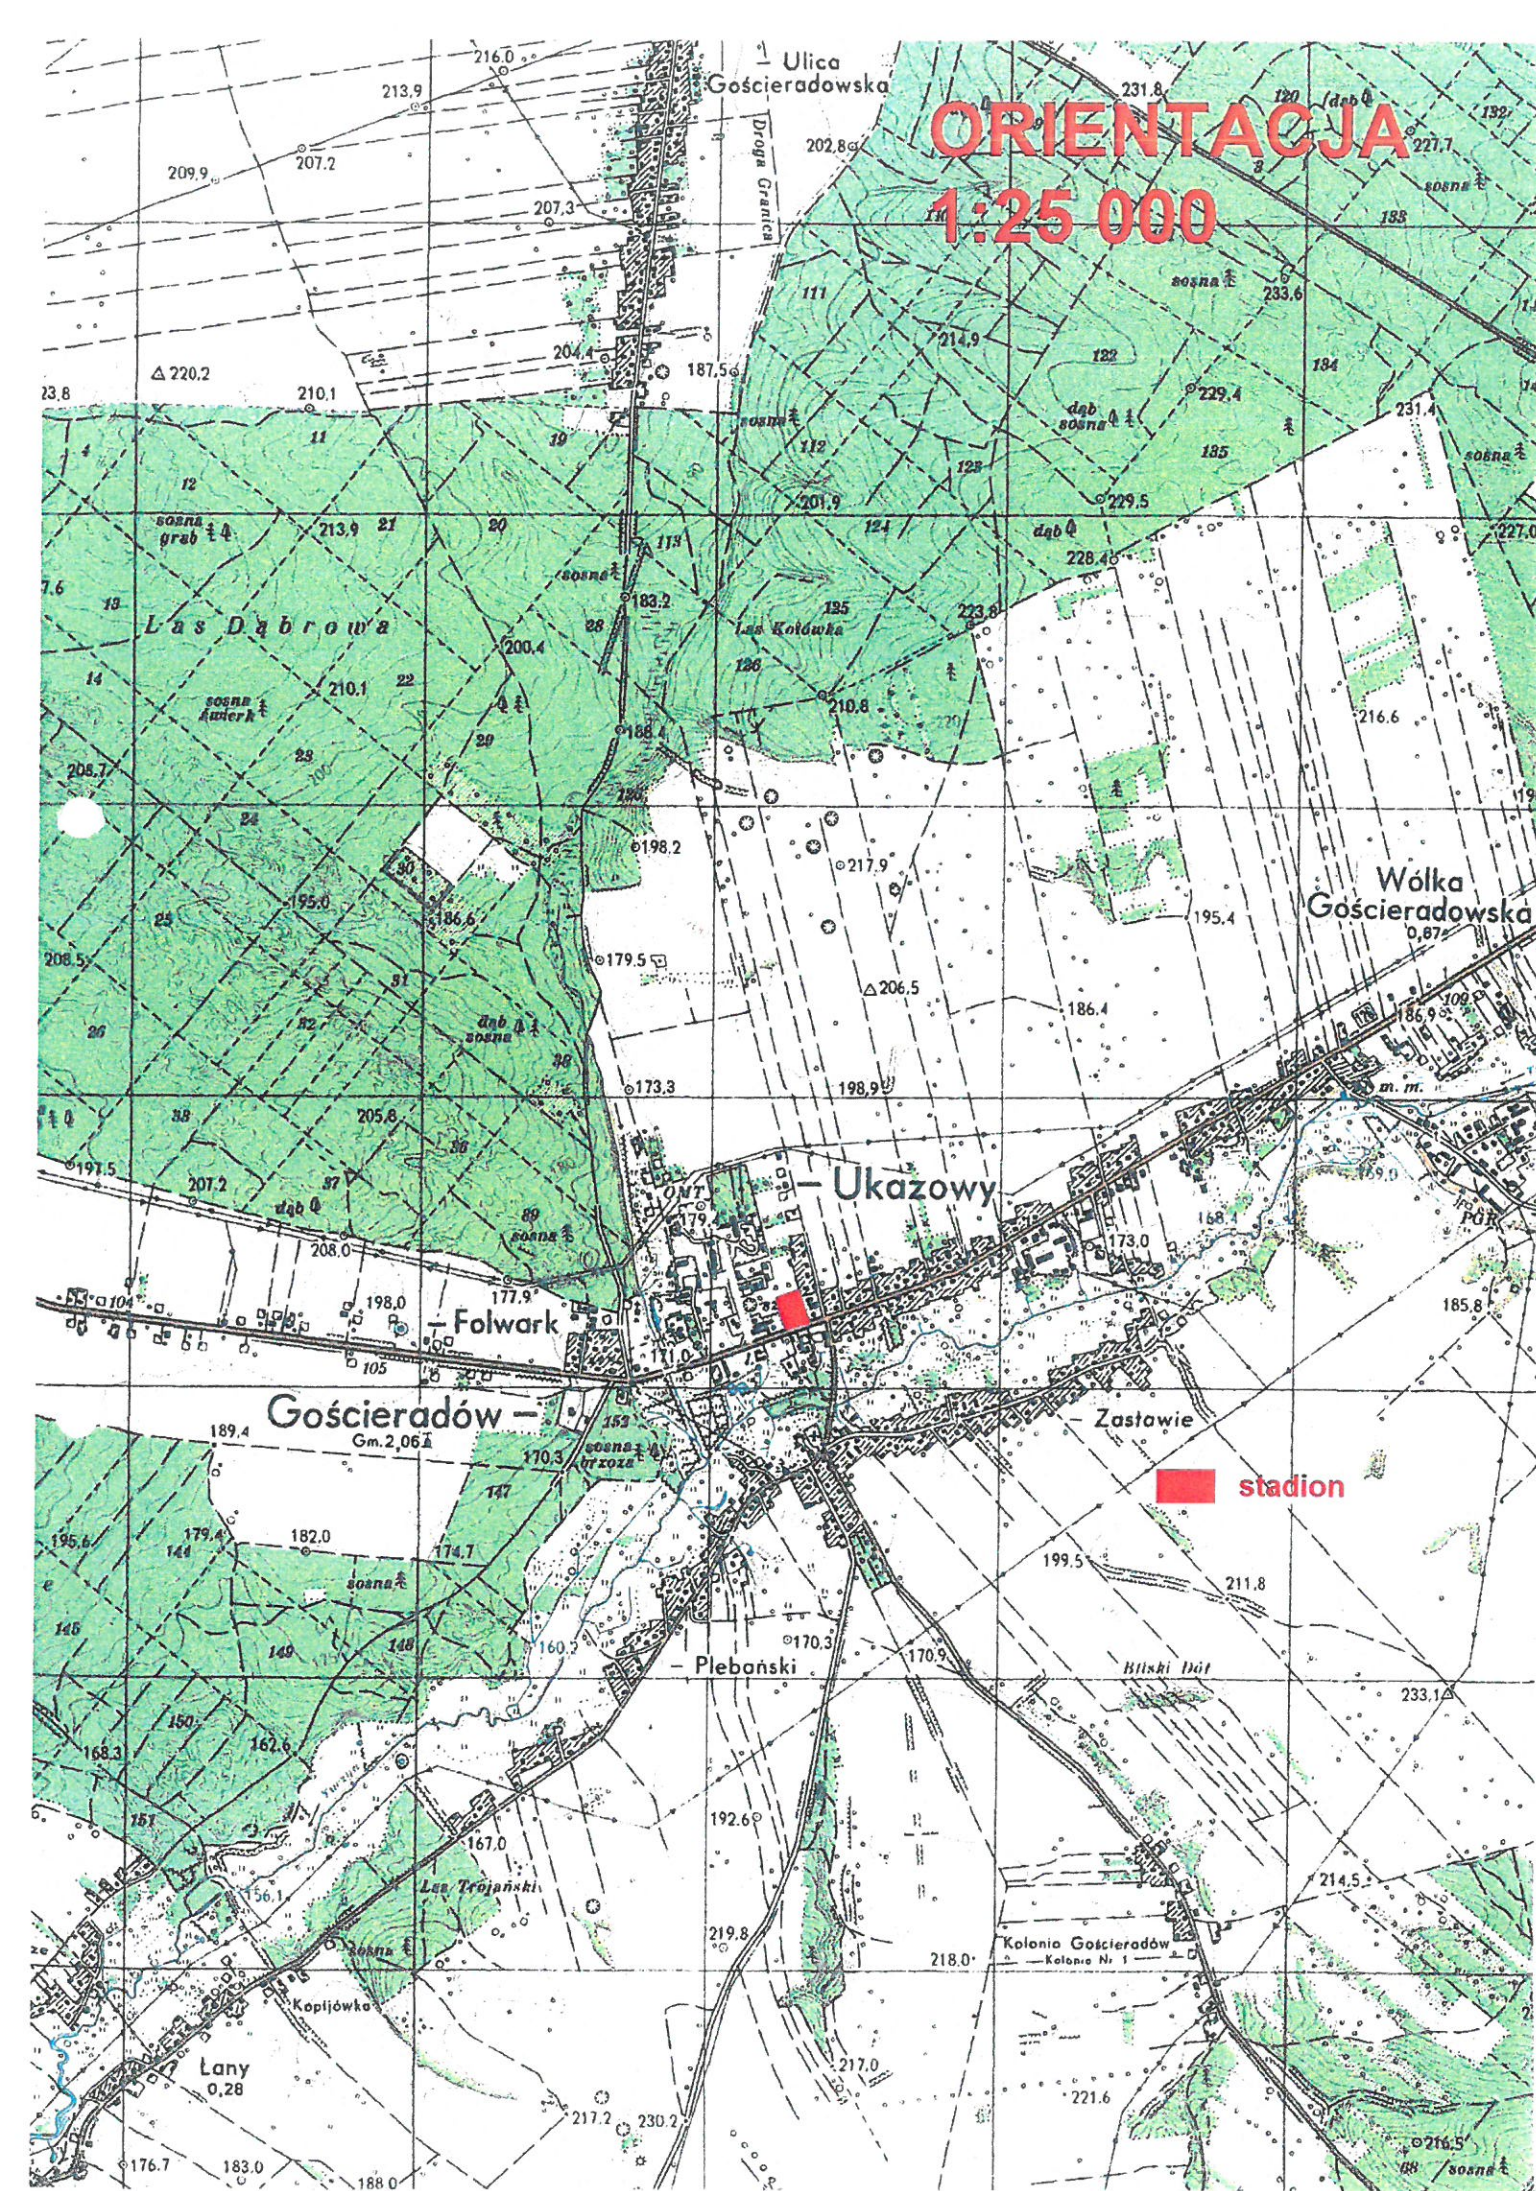

MAPA WYKONAWCZA
2012.1-110000
2017.08.31

KOPIA MAPY ZASADNICZEJ

SZKIC SYTUACYJNY

SKALA 1:500

obr. Gościeradów - Folwark 0004: dz.

7.14.3.29.14.4.3; 7.14.3.29.14.4.4; 7.14.3.29.14.4.5

Seksje mapy: 7.14.3.29.14.4.3


I-II-III-IV

odc. 1-2, 2-3

odc. 4-5

A-B, C-D, E-F, G-H**B₁-B₂-B₃-B₄****TRYBUNY**

- teren opracowania, teren stadionu
- piłkochwyty systemowe wys. 8m
- piłkochwyty systemowe wys. 3m
- kostka betonowa 6cm
- płyta boiska
- siedziska trybun

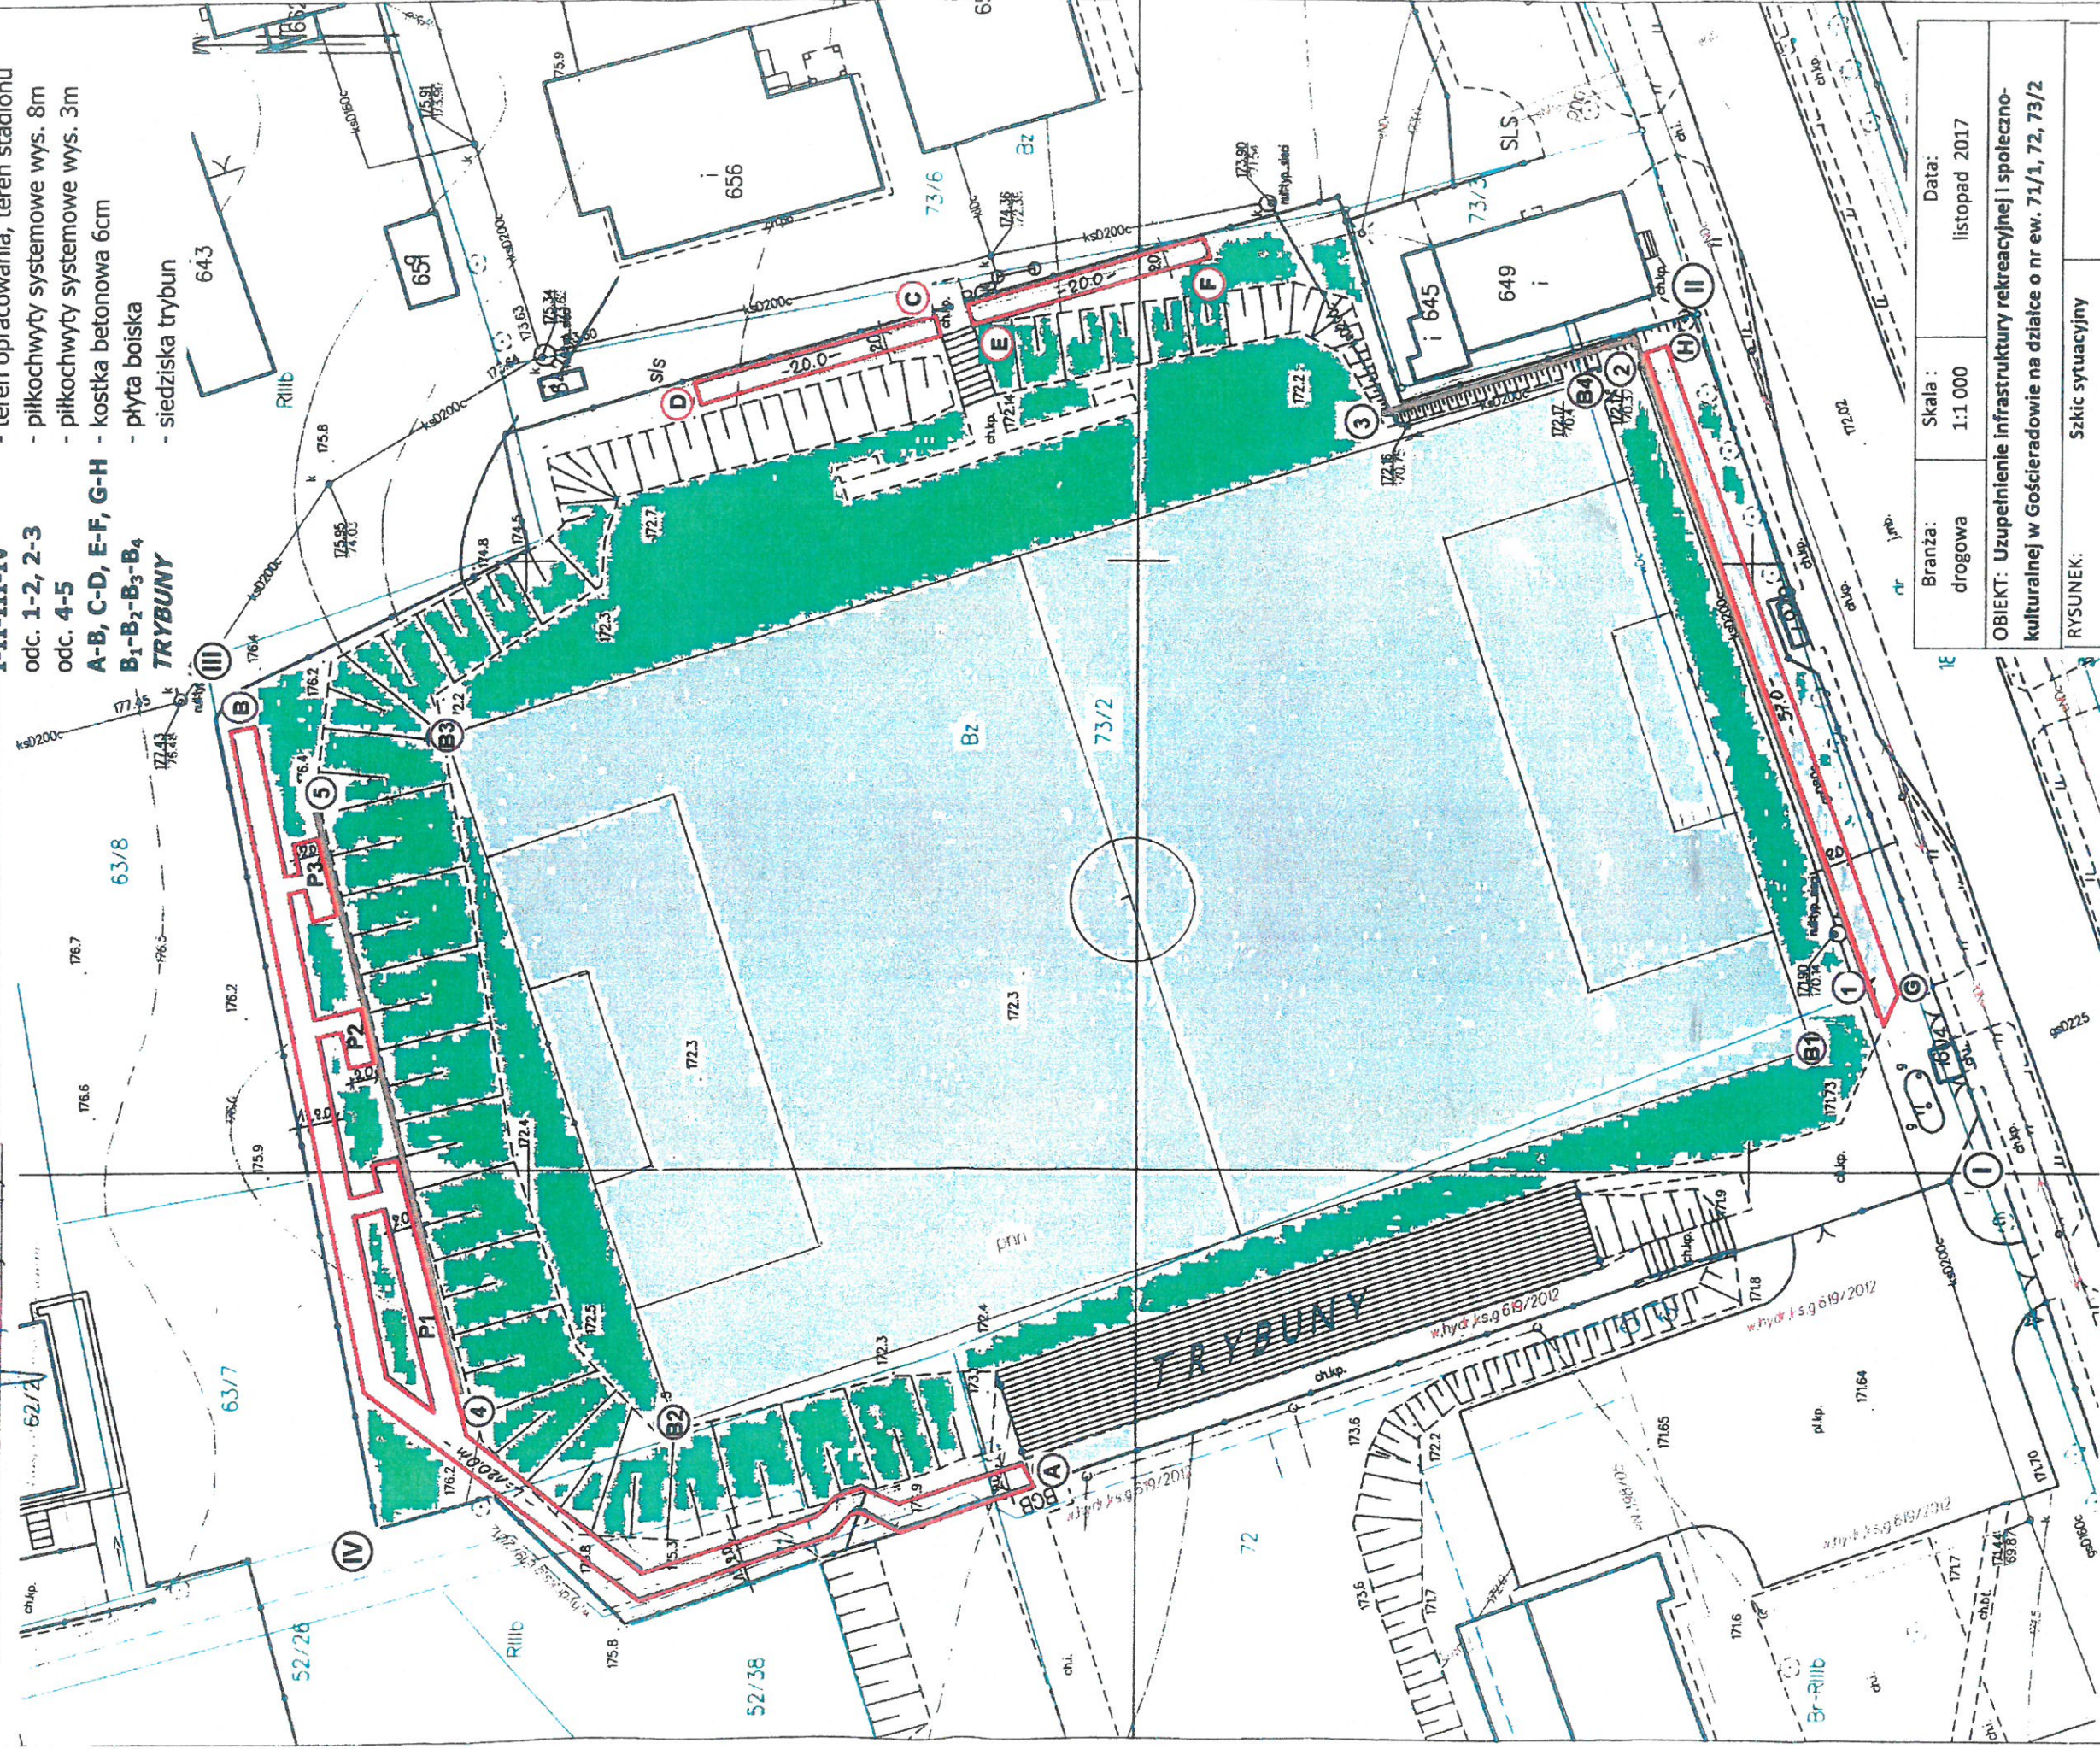

Branża: drogowa	Skala: 1:1 000	Data: listopad 2017
OBIEKT: Uzupełnienie infrastruktury rekreacyjnej i społeczno-kulturalnej w Gościeradowie na działce o nr ew. 71/1, 72, 73/2		
RYSUNEK:	Szkielet sytuacyjny	
Sporządził:	Nazwisko i Imię Gackowski Dariusz	Podpis

KOPIA MAPY ZASADNICZEJ **SZKIC SYTUACYJNY**

SKALA 1:500


obr. Gościeradów - Folwark 0004: dz.
143.29.14.4.3; 7.143.29.14.4.4; 7.143.29.14.4.5**I-II-III-IV**

odc. 1-2-3-

odc. 4-5

A-B, C-D, E-F, G-H**B₁-B₂-B₃-B₄****TRYBUNY**

- teren opracowania, teren stadionu
- piłkochwyty systemowe wys. 8m (57mb)
- piłkochwyty systemowe wys. 3m (50mb)
- kostka betonowa 6cm (510m²)
- płyta boiska (7344m²)
- siedziska (475szt.)

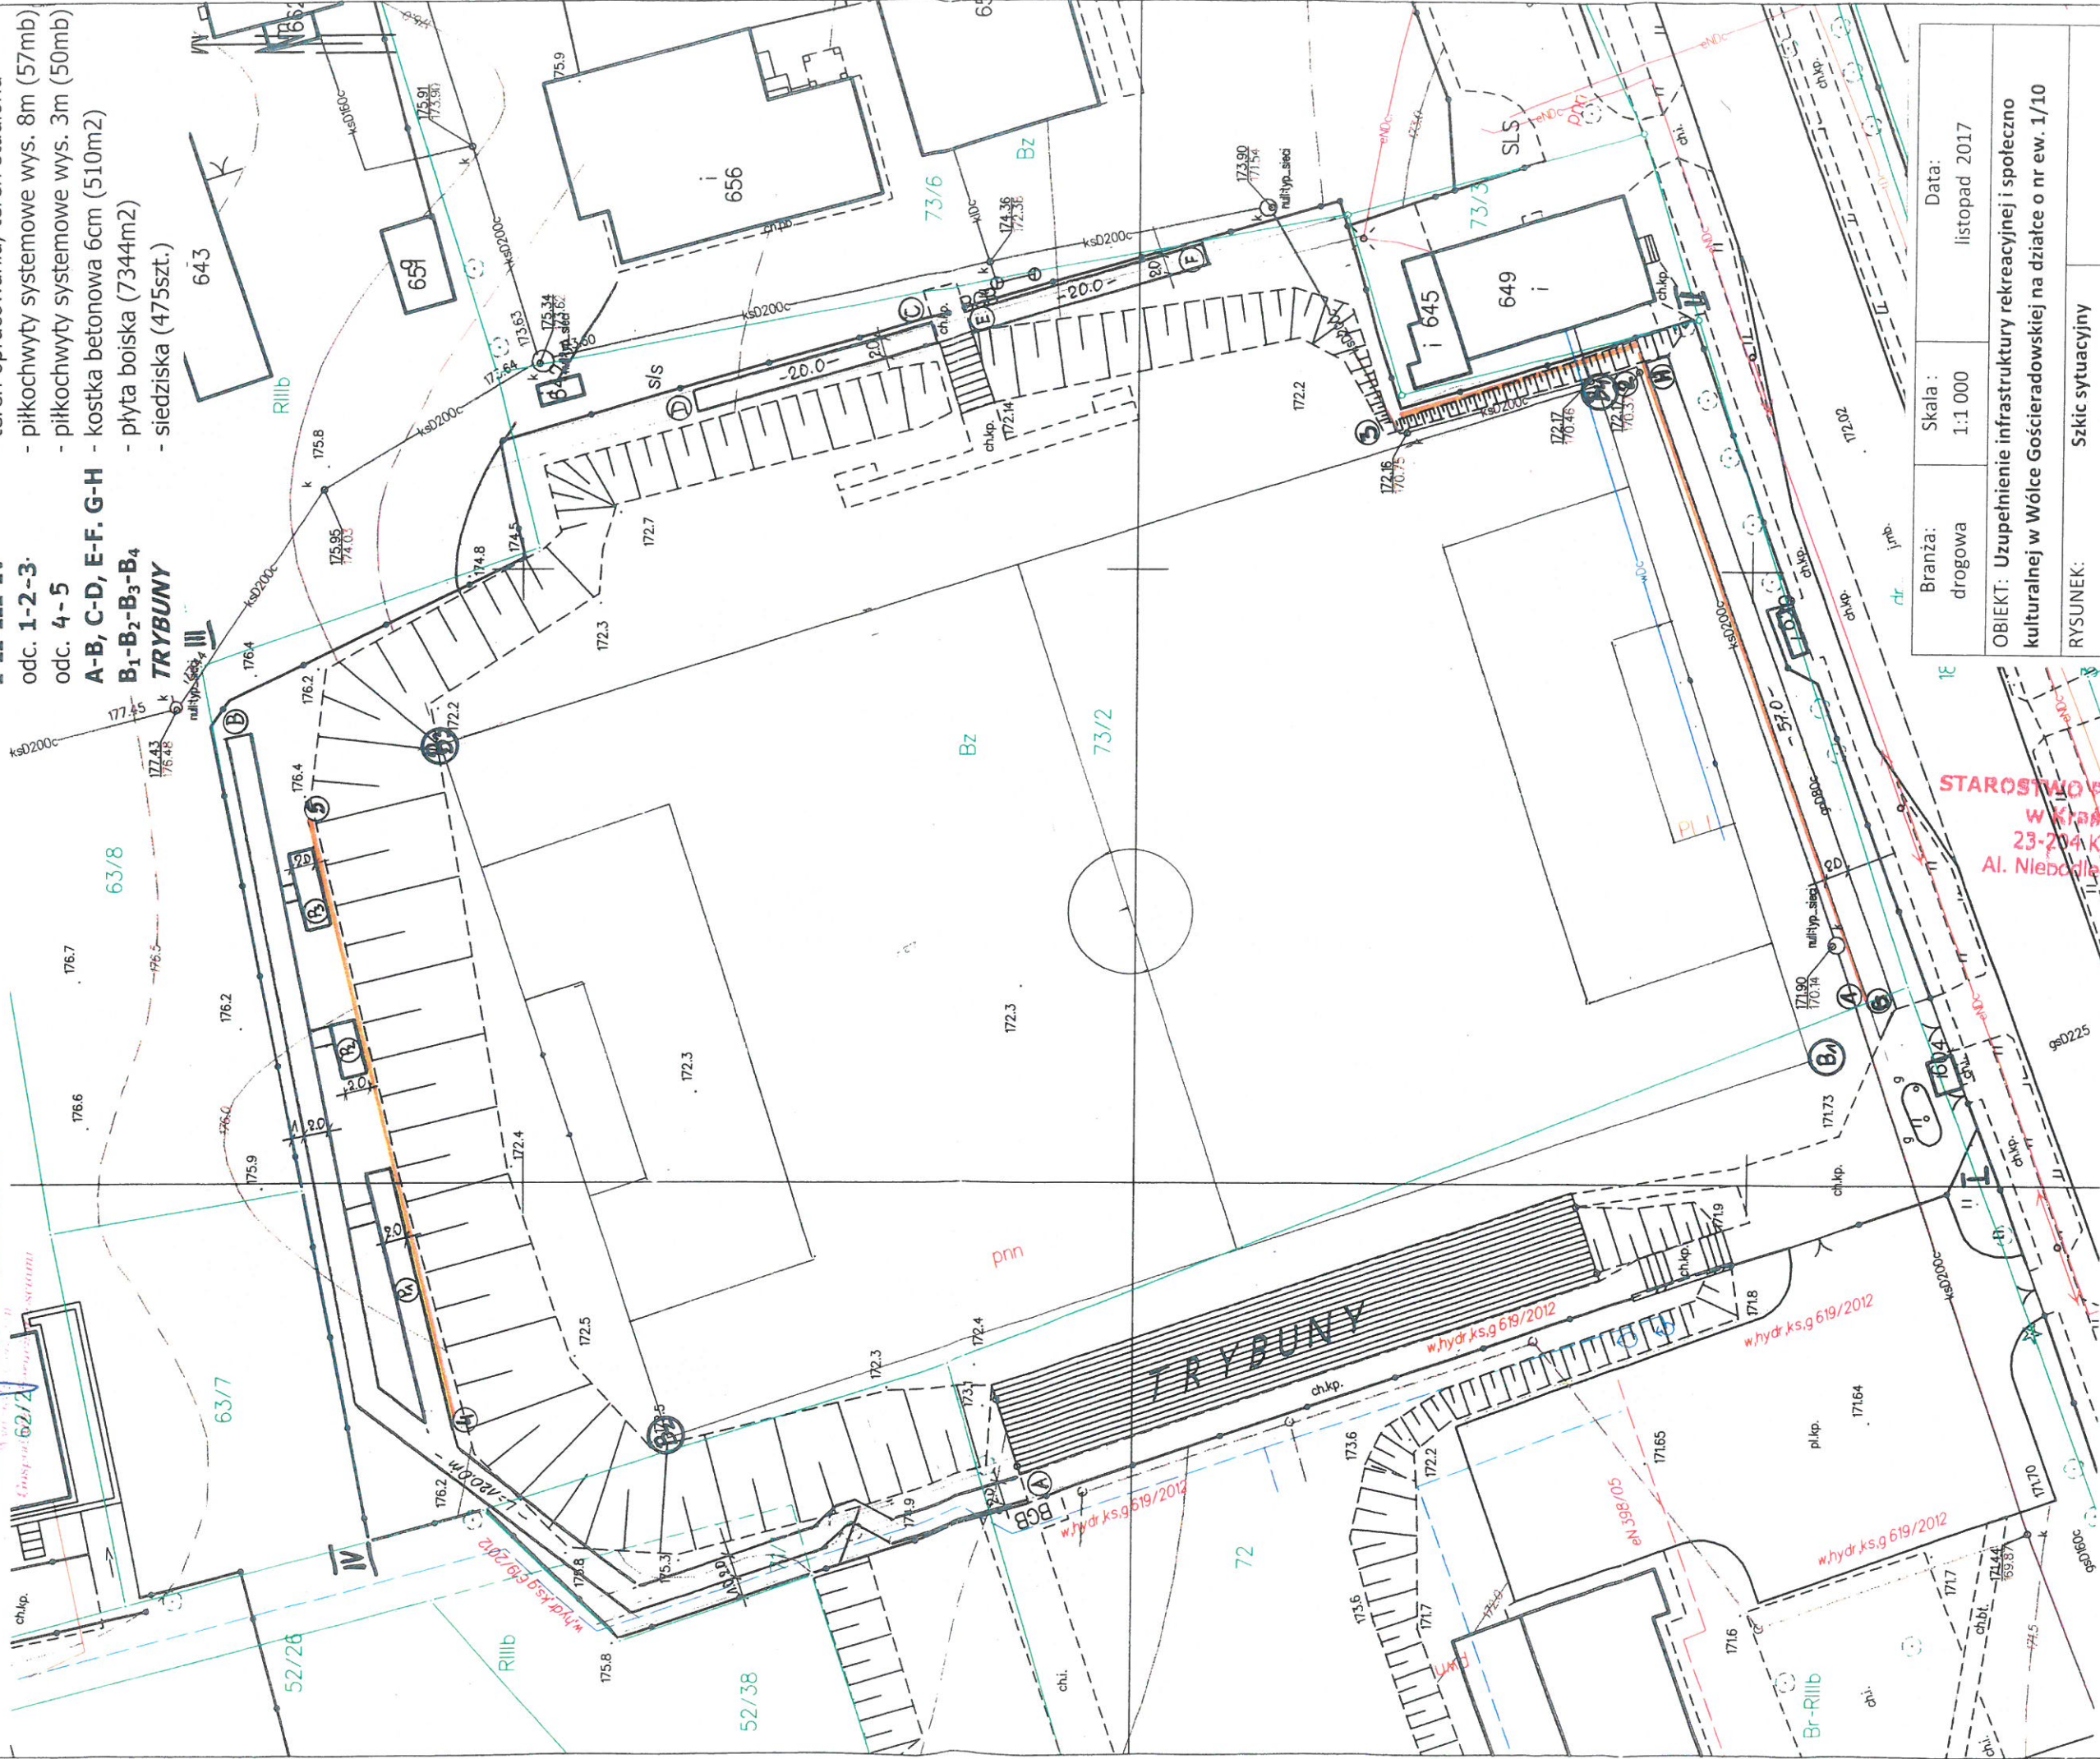


Branża:	Skala:	Data:
drogowa	1:1 000	listopad 2017
OBJEKT: Uzupełnienie infrastruktury rekreacyjnej i społeczno kulturalnej w Wólce Gościeradowskiej na działce o nr ew. 1/10		
RYSUNEK:	Szkic sytuacyjny	
Sporządził:	Nazwisko i Imię	Podpis
	Gačkowski Dariusz	

STAROSTWO POWIATOWE
w Kraśniku
23-204 Kraśnik
Al. Niepodległości 20

SKALA 1:500

obr. Gościeradów - Folwark 0004: dz. 73/2
43.29.14.4.3; 7.143.29.14.4.4; 7.143.29.14.4.2; 7.143.29.14.4.1

imię, nazwisko i podpis osoby, która reprezentuje organ

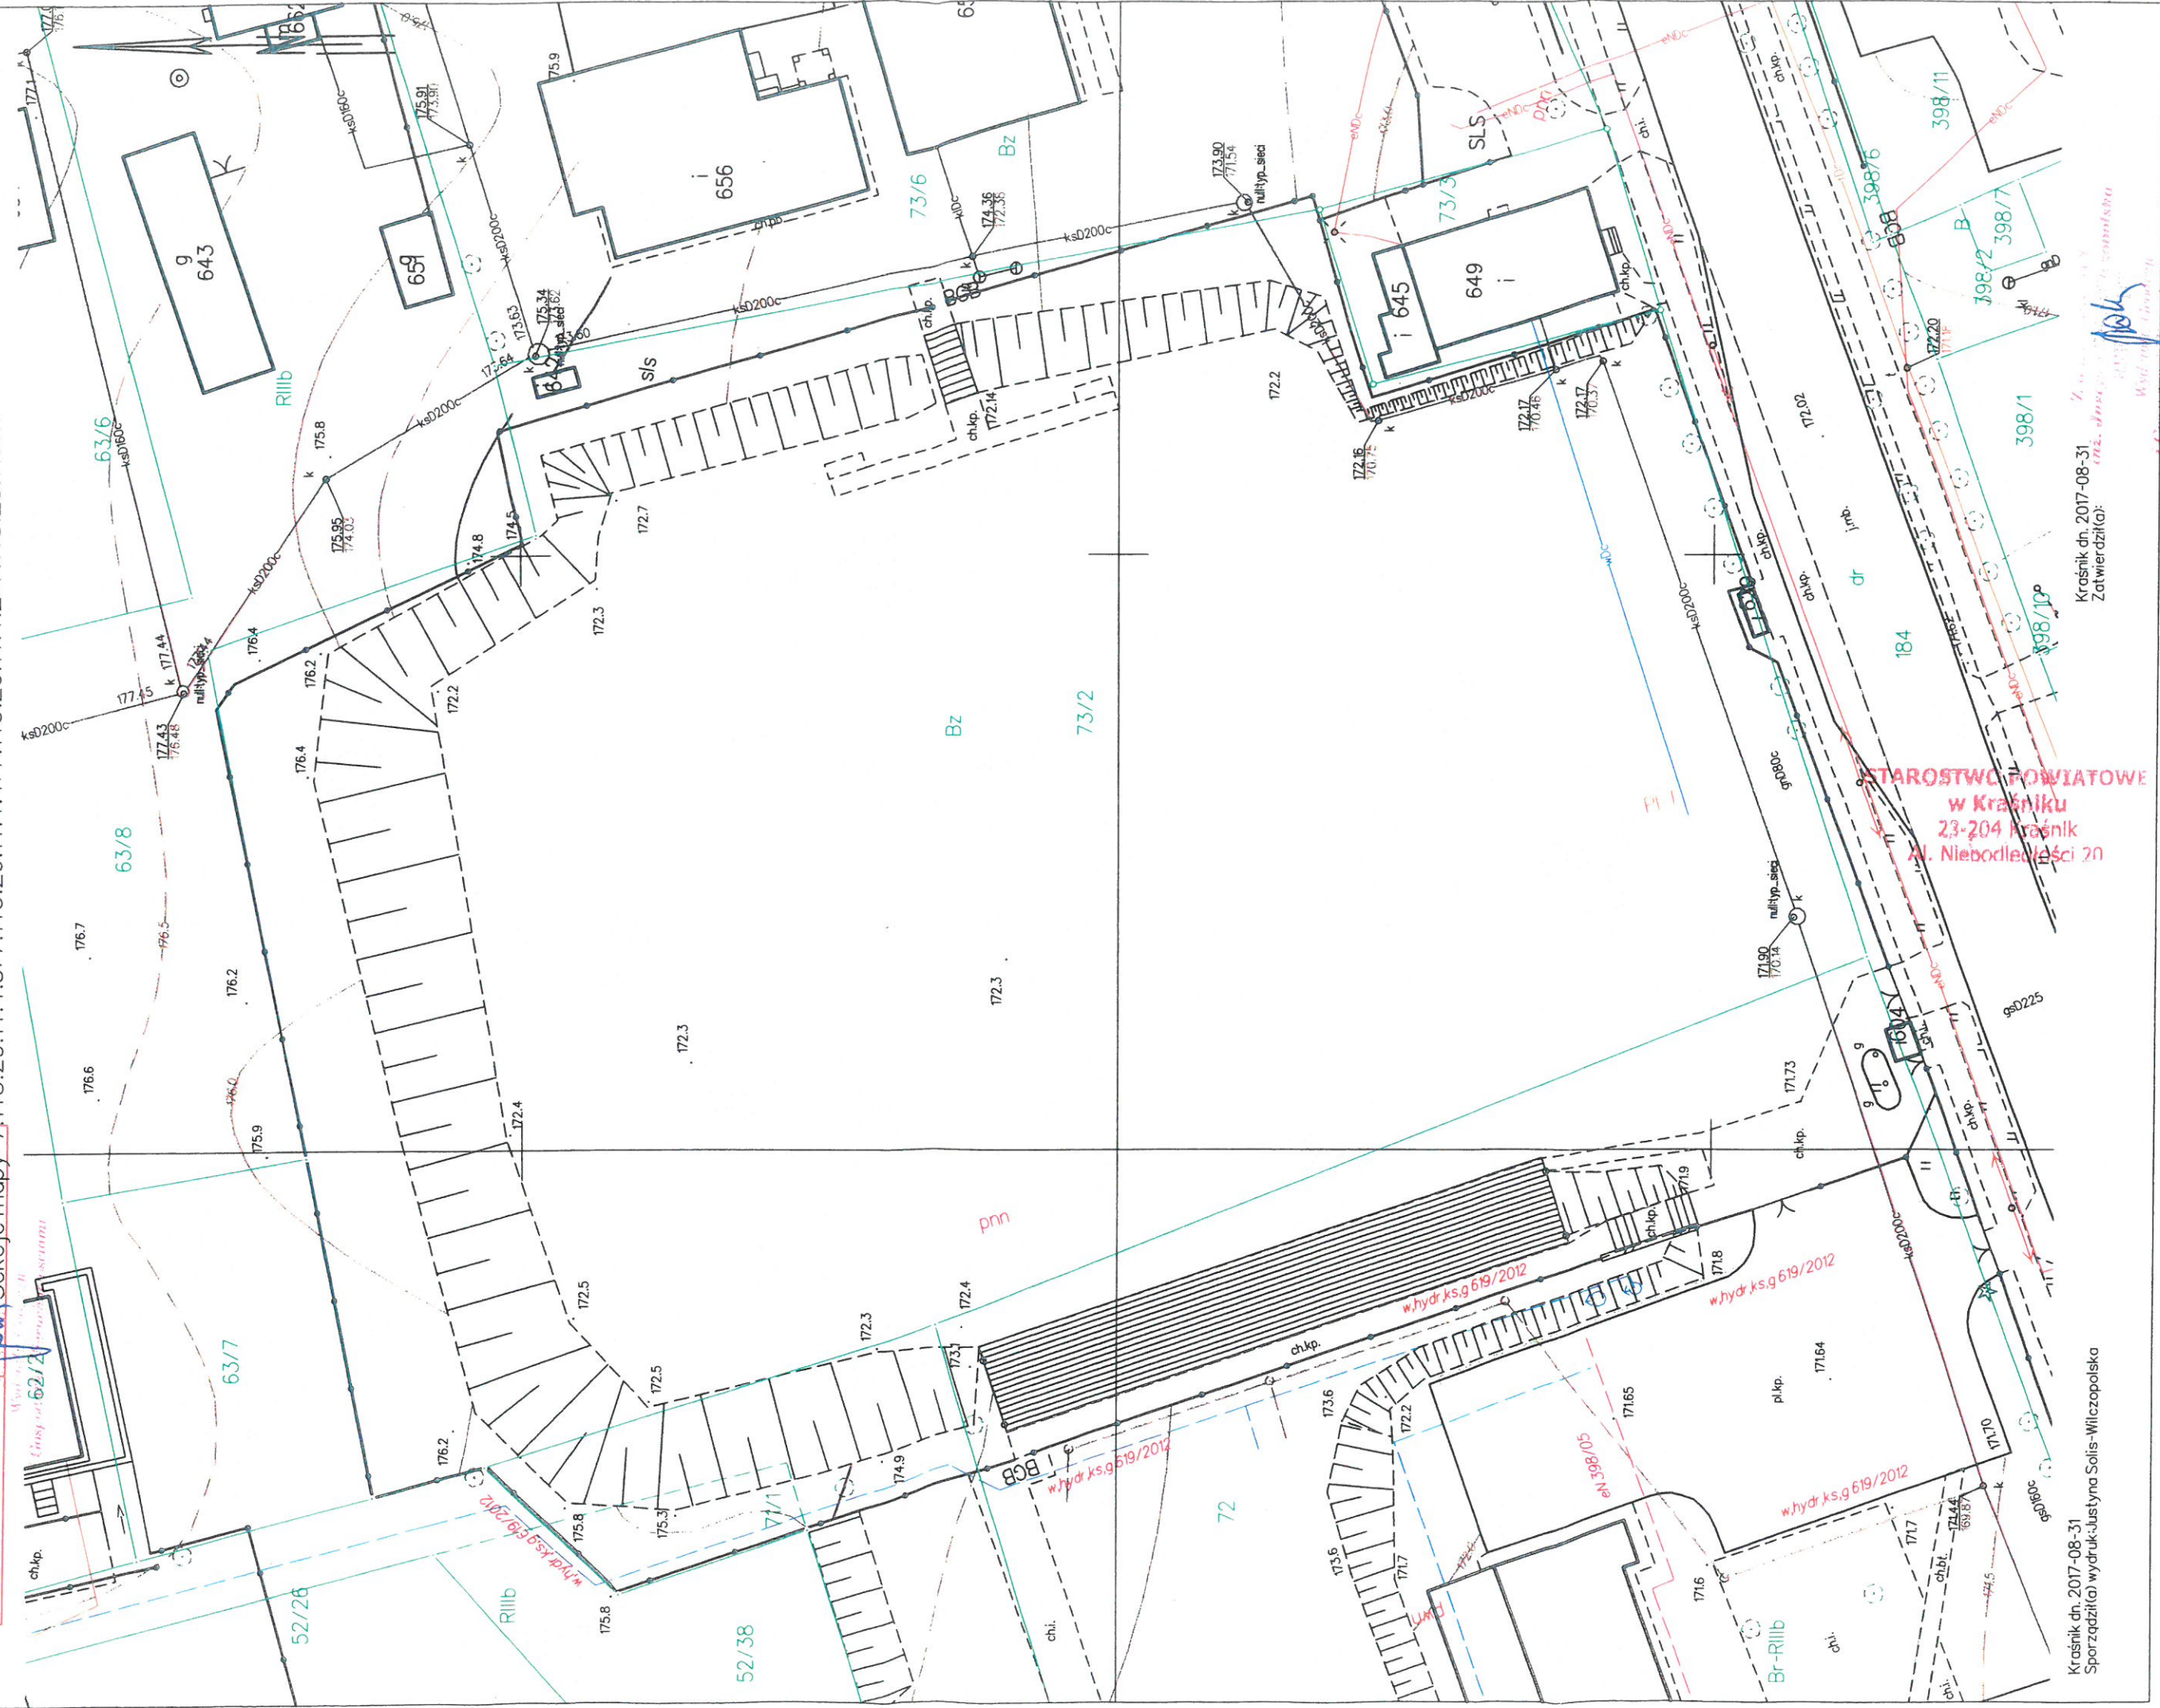

Kraśnik dn. 2017-08-31
Sporządził(a) wydruk: Justyna Solis-Wilczopolska

Kraśnik dn. 2017-08-31.
Zatwierdził(a):

	Nr egz. 3	Data: listopad 2017
<u>Inwestor:</u> GMINA GOŚCIERADÓW Gościeradów Ukazowy 61 23-275 Gościeradów		
<u>Zamierzenie:</u> Uzupełnienie infrastruktury na terenie stadionu w Gościeradowie na działce nr 71/1, 72, 73/2 w m. Gościeradów Folwark, gm. Gościeradów		
<u>Stadium:</u> Uproszczona dokumentacja techniczna dla zgłoszenia zamiaru przystąpienia do wykonywania robót budowlanych nie wymagających pozwolenia na budowę		
<u>Lokalizacja robót:</u> Województwo: Lubelskie Powiat: Kraśnicki Gmina: Gościeradów Działka nr ew. 71/1, 72, 73/2 obr. Gościeradów Folwark		
	Imię i Nazwisko	Podpis
Opracowujący:	Dariusz Gaćkowski	<i>Dariusz Gaćkowski</i>

STAROSTWO POWIATOWE
w Kraśniku
23-204 Kraśnik
Al. Niepodległości 20

SPIS ZAWARTOŚCI OPRACOWANIA

Część opisowa:

1. Oświadczenie o kompletności uproszczonej dokumentacji technicznej
2. Opis techniczny
3. Informacja o przeznaczeniu terenu
4. Oświadczenie o dysponowaniu gruntem

Część rysunkowa

1. Mapa zasadnicza sytuacyjno-wysokościowa
2. Plan orientacyjny (orientacja)
3. Szkic sytuacyjny
4. Przekrój normalny

STAROSTWO POWIATOWE
w Krańniku
23-204 Krańnik
Al. Niepodległości 20

OPIS TECHNICZNY

Do opracowania: **Uzupełnienie infrastruktury na terenie stadionu w Gościeradowie na działce nr 71/1, 72, 73/2 w m. Gościeradów Folwark, gm. Gościeradów**

1. Dane ogólne

Przedmiot opracowania

Przedmiotem opracowania jest uproszczona dokumentacja techniczna do zgłoszenia wykonywania robót budowlanych pod nazwą:

Uzupełnienie infrastruktury na terenie stadionu w Gościeradowie na działce nr 71/1, 72, 73/2 w m. Gościeradów Folwark, gm. Gościeradów

2. Inwestor

Inwestorem zadania jest:

Gmina Gościeradów z siedzibą w Gościeradowie Ukazowym 61, 23-275 Gościeradów, powiat

Kraśnicki tel.15 838 11 05

STAROSTWO POWIATOWE
w Kraśniku
23-204 Kraśnik
Al. Niepodległości 20

3. Podstawa opracowania

Niniejsze opracowanie powstało na zlecenie Gminy Gościeradów i sporządzone w oparciu o:

- Umowę
- Mapę zasadniczą
- Pomiary własne
- Normy techniczne

Przed przystąpieniem do realizacji umowy dokonano niezbędnych uzgodnień z Inwestorem, przeprowadzono bezpośrednie rozpoznanie terenowe. Pomiary geodezyjne i sytuacyjne, co pozwoliło na określenie stanu istniejącego i projektowanego.

4. Cel i zakres opracowania

Celem opracowania jest określenie parametrów technicznych, technologii wykonania i ustalenie zakresu robót potrzebnych do realizacji inwestycji.

Opracowanie dotyczy uzupełnienia infrastruktury na terenie stadionu w Gościeradowie.

W opracowaniu uwzględniono:

- a) utwardzenie terenu kostką betonową na ciągach pieszych
- b) wymianę siedzisk na trybunach
- c) wymianę i uzupełnienie piłkochwytów
- d) wymianę nawierzchni trawiastej płyty boiska
- e) wymianę bramek do piłki nożnej
- f) wyposażenie terenu w ławki, kosze i urządzenia do utrzymania nawierzchni (ciągnik, kosiarka samojezdna)

5. Stan istniejący

Ogólna charakterystyka techniczna terenu

Teren na którym planowana jest inwestycja stanowi własność inwestora. W miejscu planowanej inwestycji istnieje stadion z zadaszonymi trybunami, płytą boiska do gry w piłkę nożną oraz ciągi piesze utwardzone kostką. Cały teren stadionu jest ogrodzony ogrodzeniem betonowym, prefabrykowanym oraz metalowym, panelowym systemowym.

Teren działki nie jest objęty ochroną konserwatorską, nie jest wpisany do rejestru zabytków.

6. Zakres prac projektowych

- a) Roboty nawierzchniowe - utwardzenie ciągów pieszych kostką betonową:
 - roboty pomiarowe
 - roboty ziemne
 - ustawienie obrzeży chodnikowych 20/6cm na ławie betonowej z oporem
 - wykonanie podbudowy gr. 20cm z kruszyw łamanych fr. 0-31,5mm
 - wykonanie nawierzchni z kostki betonowej gr. 6cm - 510m²
 - wyrównanie terenu i obsianie trawą
- b) Wymiany siedzisk na trybunach
 - wymiana uszkodzonych siedzisk na zadaszonych trybunach - 475 szt.
- c) Wymiany i uzupełnienia piłkochwytów
 - rozbiórka istniejących i wykonanie nowych piłkochwytów systemowych wys. 3,0m - 50mb i wys. 8,0m – (57+23) 80 mb
- d) wymiany nawierzchni trawiastej płyty boiska
 - usunięcie istniejącej trawiastej murawy płyty boiska – frezowanie,
 - uzupełnienie ziemi urodzajnej i wyrównanie powierzchni płyty boiska - [58,0*98,0m (68*108m)]

- obsianie trawą do nawierzchni sportowej - [58,0*98,0m (68*108m)]
 - e) wymianę bramek do piłki nożnej
 - wymiana istniejących bramek do gry w piłkę nożną - 2 szt. (komplet) o wym.7,32x2,344m (profesjonalnych) z dodatkowym kompletem siatek + 2 szt.(komplet)bramek przenośnych, treningowych o wym.5,0x2,0m
 - f) wyposażenie terenu w ławki, kosze i urządzenia do utrzymania nawierzchni
 - wyposażenie terenu w ławki z oparciem (25szt.), ławki bez oparcia (20szt.), kosze (10szt.) i urządzenia do utrzymania nawierzchni (ciągnik, kosiarka samojezdna - 1 szt.)
- powierzchnia terenu stadionu: 11122,0 m2 (powierzchnia terenu ogrodzonego)

Szczegóły sytuacyjne pokazane zostały na szkicu sytuacyjnym.

7. Profil podłużny i poprzeczny

Nawierzchnia ciągów pieszych kształtowana jest za pomocą spadków podłużnych i poprzecznych zgodnych ze stanem istniejącym terenu. Ze względu na wykonanie nawierzchni z kostki na podbudowie kamiennej zmienia się rzędne wysokościowe. Niweleta podłużna terenu zostanie podniesiona i nawiązana do istniejącej nawierzchni terenu.

Nawierzchnię płyty boiska należy wyrównać pozostawiając jednolity minimalny spadek w kier. południowo - zachodnim.


Szczegółowy opis elementów uzupełnienia zawiera przedmiar robót.

Opracował:

Dariusz Gaćkowski

Kraśnik: listopad 2017 roku.

PIŁKOCHWYT 8m

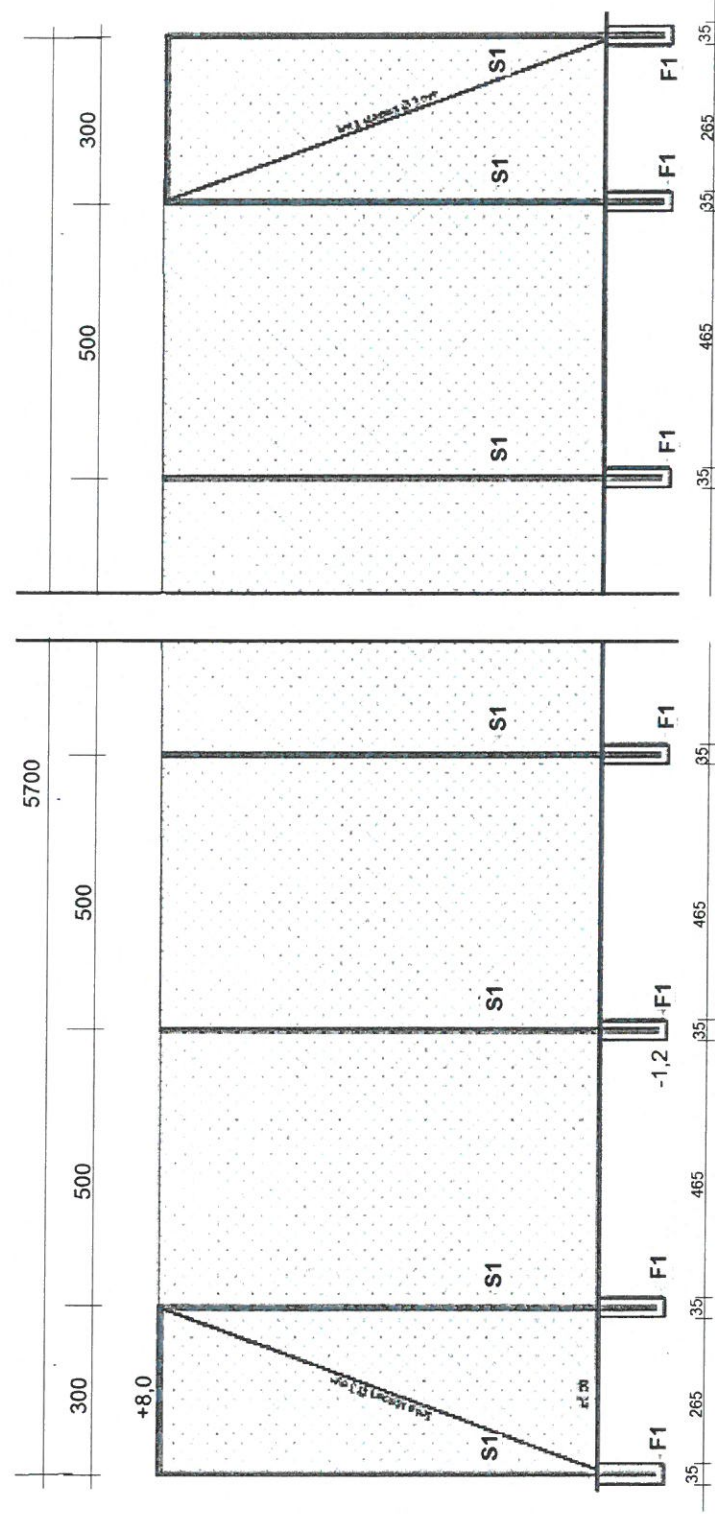


Elementy piłkochwytu:
 S1 - słup stalowy kwadratowy 80x80mm, grubość ścianki 4mm,
 malowanie chlorokauczukowe
 F1 - prefabrykowana stopa fundamentowa z betonu B-20,
 1,2m głębokości, wymiary 35x35cm
 - suatka polipropylenowa bezwęzłowa, oczko 8x8cm,
 grubość splotu 5mm, kolor zielony
 - liny stalowe podtrzymujące siatkę, 14mm z powłoką
 - śruby rzynskie naciągowe
 - karabińczyki do mocowania siatki z liną stalową

UWAGA:
 Zachować głębokość stóp betonowych oraz parametry siatki. Nie wolno
 łączyć siatki do słupów pośrednich, jest to pomniejszenie pola siatki i
 groźniejszybzym zużyciem (przedarciem).

STAROSTWO POWIATOWE
 w Kraśniku
 23-204 Kraśnik
 Al. Niepodległości 20

[Signature]

PILKOCHWYT SYSTEMOWY - PRZESŁO POŚREDNIE
wys.3,0m

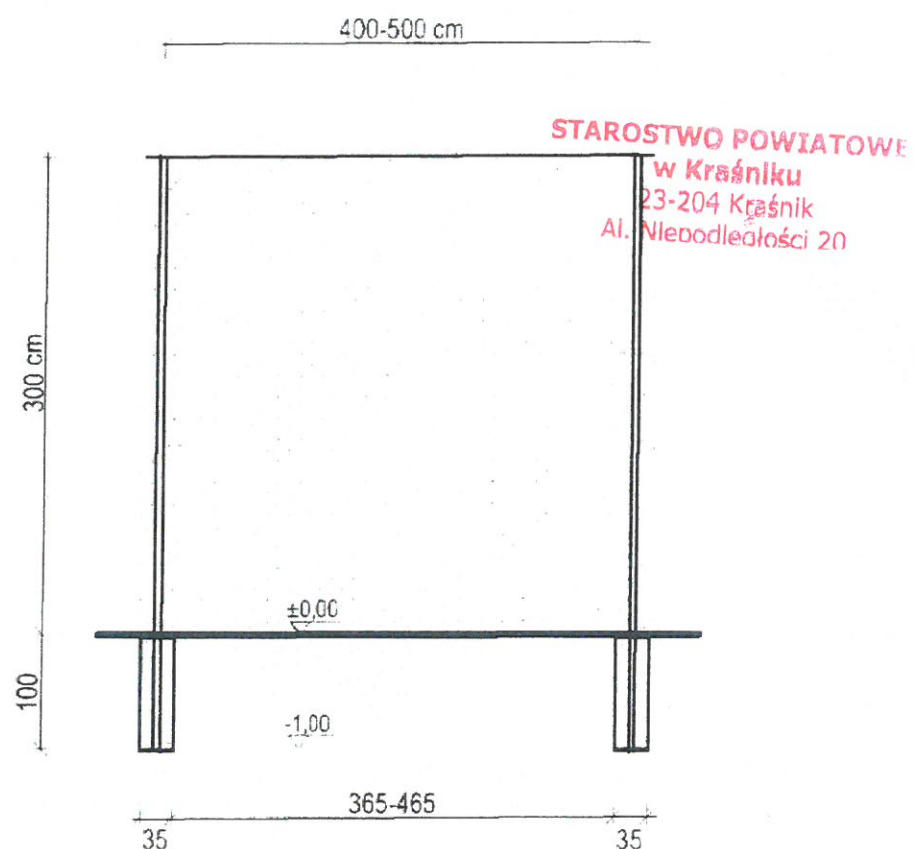

Elementy pilkochwyty:


- S1 - słup stalowy ϕ 60,2mm, malowanie chlorokauczukowe
- F1 - prefabrykowana stopa fundamentowa z betonu B-20, 1,2m głębokości, wymiary 35x35cm
- siatka polipropylenowa bezwęzłowa, oczko 8x8cm, grubość splotu 5mm, kolor zielony
- liny stalowe podtrzymujące siatkę, ϕ 4mm z powłoką
- śruby rzymskie naciągowe
- karabińczyki do mocowania siatki z liną stalową

UWAGA:

Zachować głębokość stóp betonowych oraz parametry siatki. Nie wolno łączyć siatki do słupów pośrednich, jest to pomniejszenie pola siatki i groźniejszy zużyciem (przedarciem).

[Signature]

PIŁKOCHWYT SYSTEMOWY - PRZESŁO ZEWNĘTRZNE
wys. 3,0m

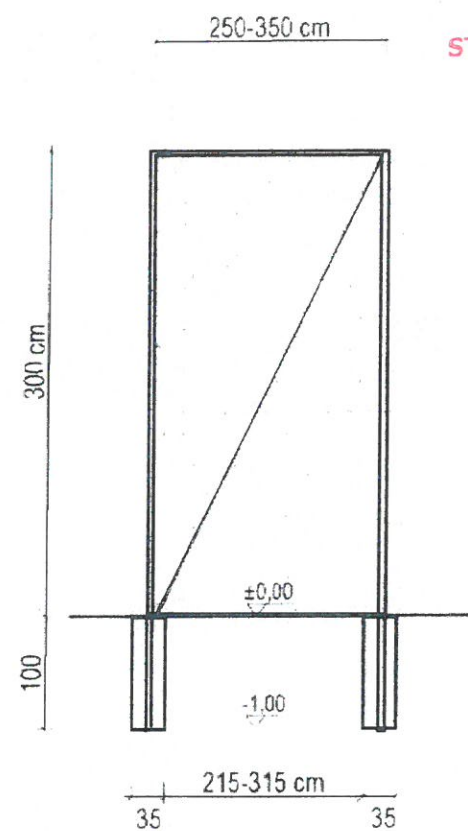

STAROSTWO POWIATOWE
w Krańniku
23-204 Krańnik
Al. Niepodległości 20

Elementy piłkochwytu:

S1 - słup stalowy ϕ 60,2mm, malowanie chlorokauczukowe

F1 - prefabrykowana stopa fundamentowa z betonu B-20,
1,2m głębokości, wymiary 35x35cm

■ - siatka polipropylenowa bezwęzłowa, oczko 8x8cm,
grubość splotu 5mm, kolor zielony

- liny stalowe podtrzymujące siatkę, ϕ 4mm z powłoką

- śruby rzymskie naciągowe

- karabińczyki do mocowania siatki z liną stalową

UWAGA:

Zachować głębokość stóp betonowych oraz parametry siatki. Nie wolno łączyć siatki do słupów pośrednich, jest to pomniejszenie pola siatki i groźniejszy zużyciem (przedarciem).

[Signature]

ŁAWKA BEZ OPARCIA



STAROSTWO POWIATOWE
w Kraśniku
23-204 Kraśnik
Al. Niepodległości 20

OPIS

- ławka betonowa bez oparcia
- ławka wolnostojąca
- szerokość: 200-210cm
- wysokość: 45cm
- głębokość: 45cm
- waga ok. 180kg
- deski: świerkowe o grubości 4cm,
- malowane trzykrotnie lakierobejcą
- beton płukany



ŁAWKA Z OPARCIEM



STAROSTWO POWIATOWE
w Kraśniku
23-204 Kraśnik
Al. Niepodległości 20

OPIS

- ławka betonowa z oparciem
- beton płukany
- szerokość: 200-210cm
- wysokość całkowita: 80cm
- głębokość: 45cm
- wysokość siedziska: 45cm
- waga: ok. 180kg
- deski świerkowe o gr.4cm, malowane trzykrotnie lakierobejcą
- ławka wolnostojąca

[Handwritten signature]

KOSZ BETONOWY



STAROSTWO POWIATOWE
w Kraśniku
23-204 Kraśnik
Al. Niepodległości 20


OPIS

- kosz betonowy 40l, kamień płukany, grysy,
z wkładem metalowym ze stali nierdzewnej
- podstawa kwadratowa lub sześciokątna
- wysokość 60cm
- średnica 49-50cm
- waga ok. 130kg

Handwritten signature

SIEDZISKA

Trybuna - A

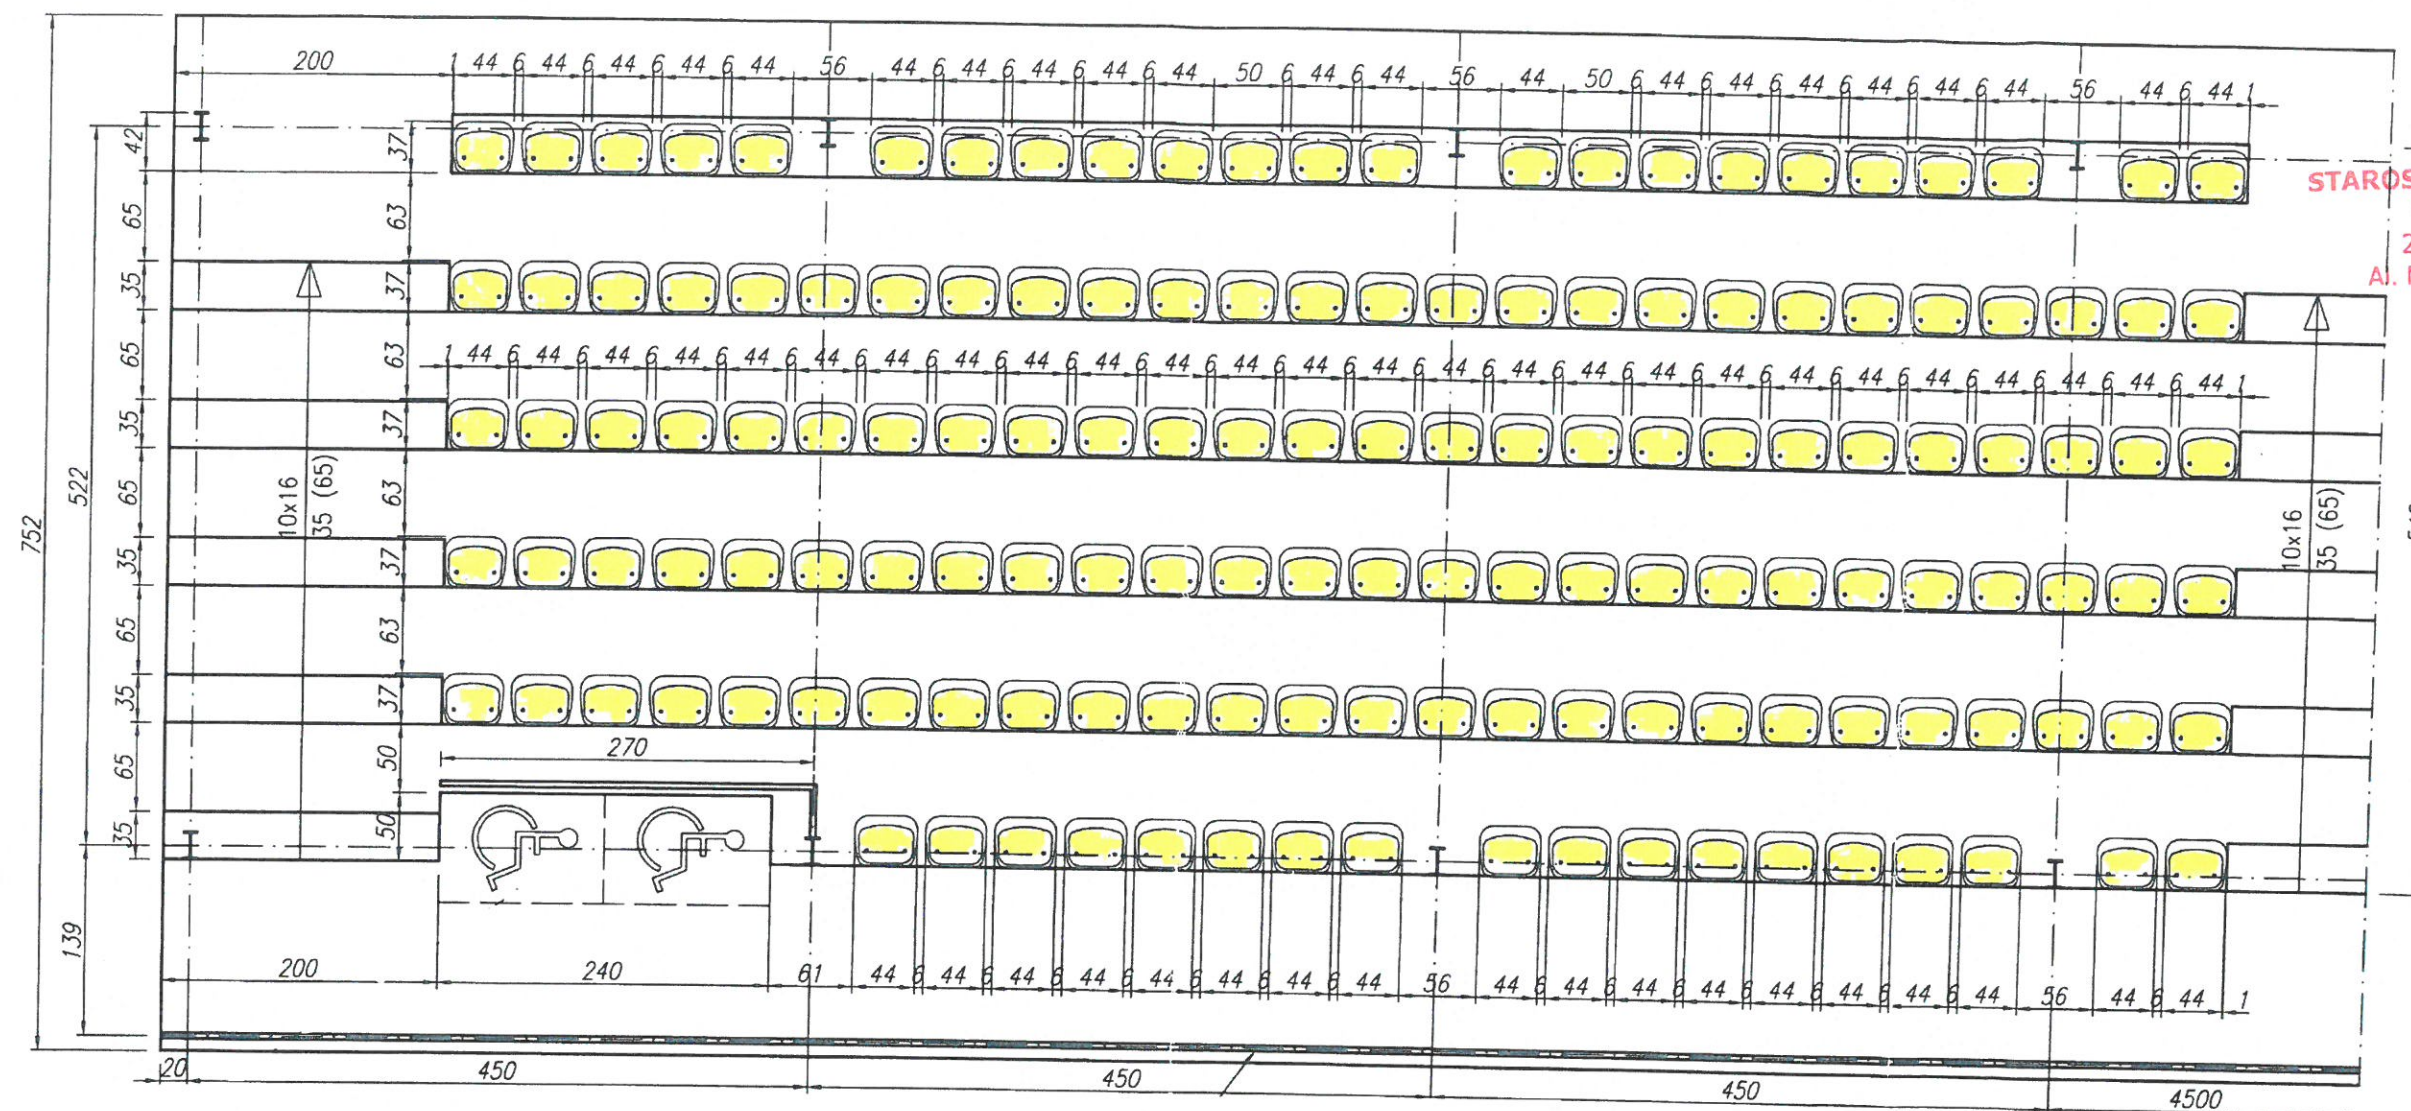


STAROSTWO POWIATOWE
w Kraśniku
23-204 Kraśnik
Al. Niepodległości 20

[Signature]


SIEDZISKA

Trybuna - B

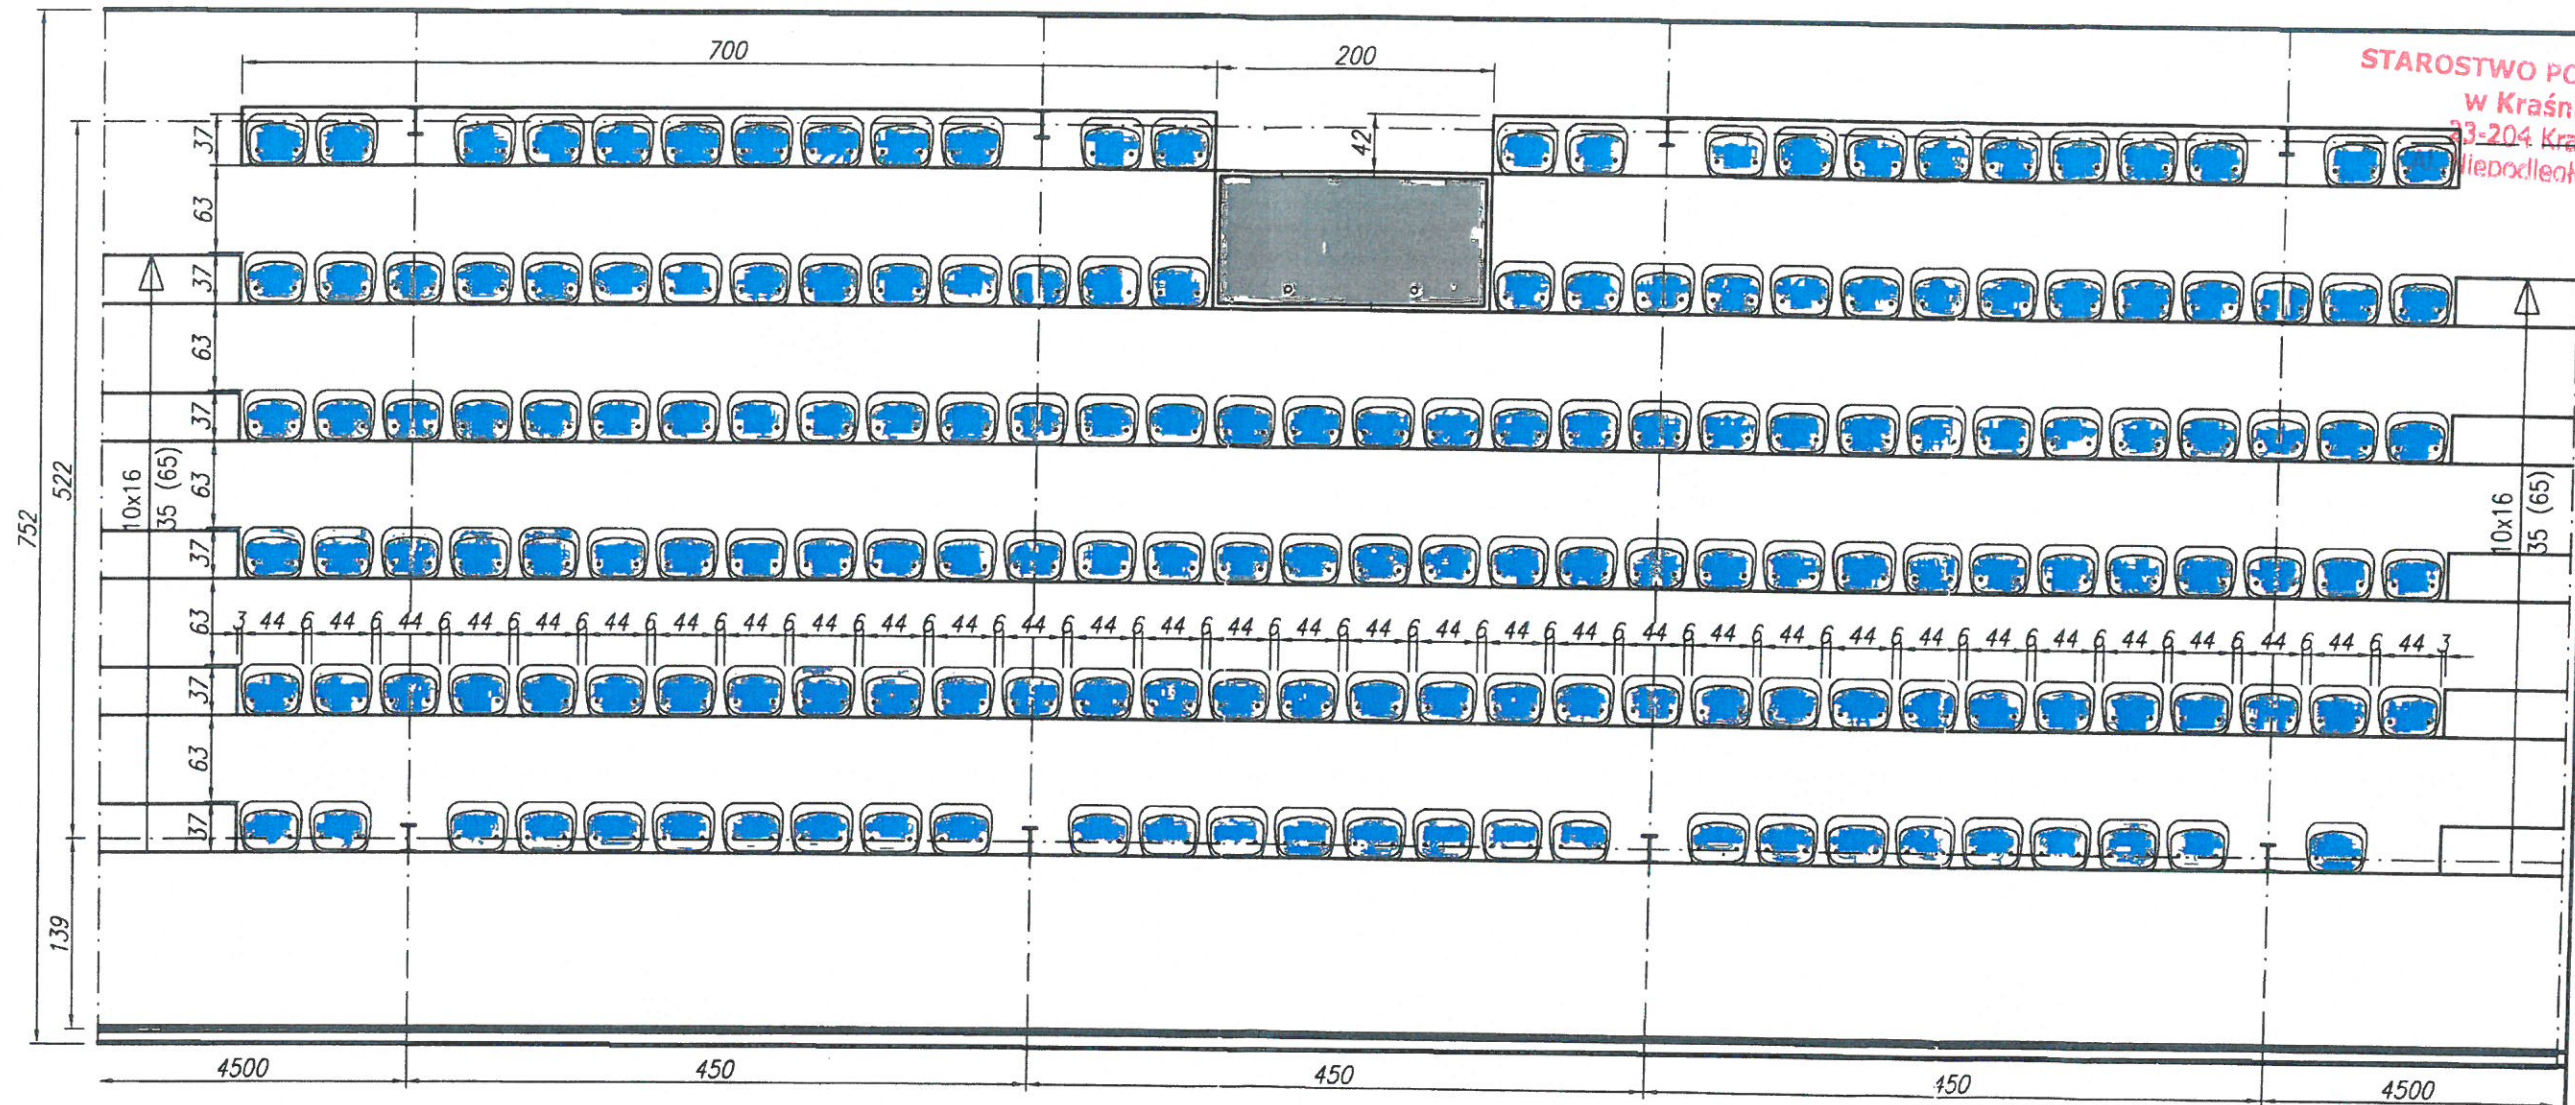

[Signature]

Trybuna - C

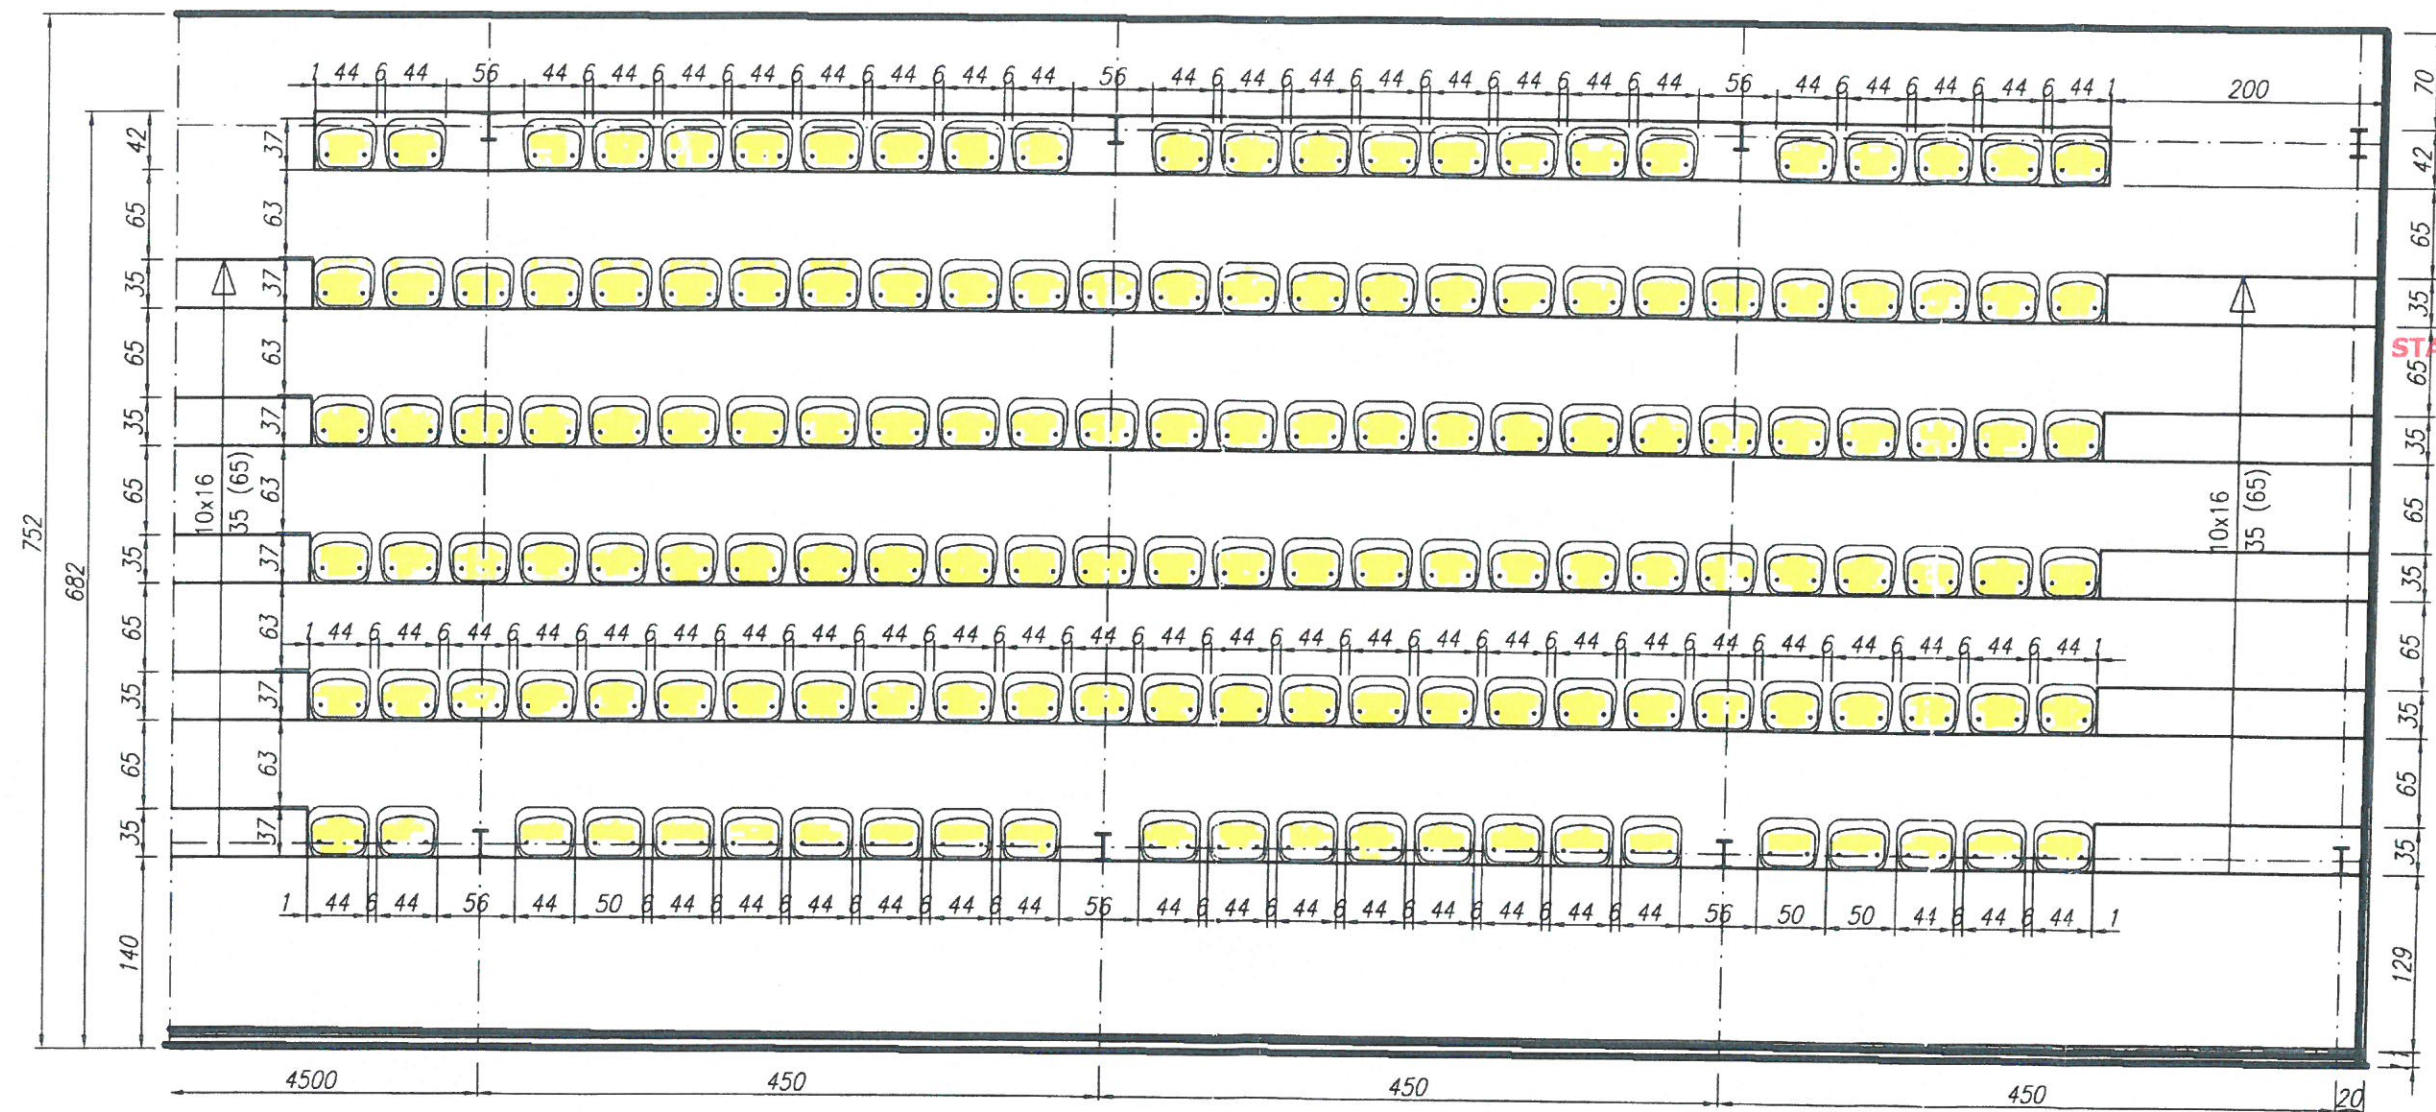


STAROSTWO POWIATOWE
w Kraśniku
23-204 Kraśnik
Al. Niepodległości 20



NOVANTA/3.40




STAROSTWO POWIATOWE
w Kraśniku
23-204 Kraśnik
Al. Niepodległości 20

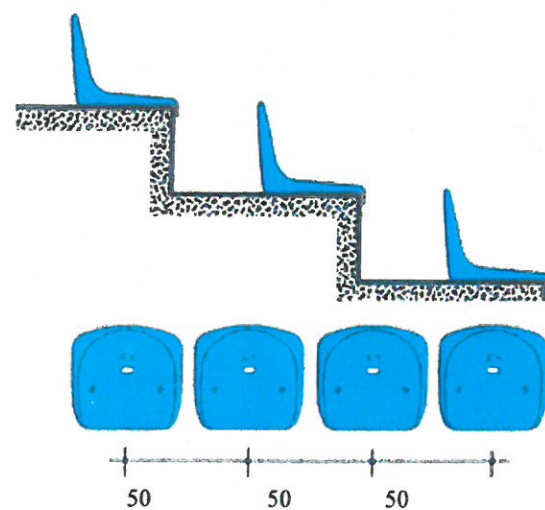

Siedzisko typu NOVANTA 3/40 SZT. 384
lub równorzędne o takich samych parametrach technicznych i funkcjonalnych



Handwritten signature

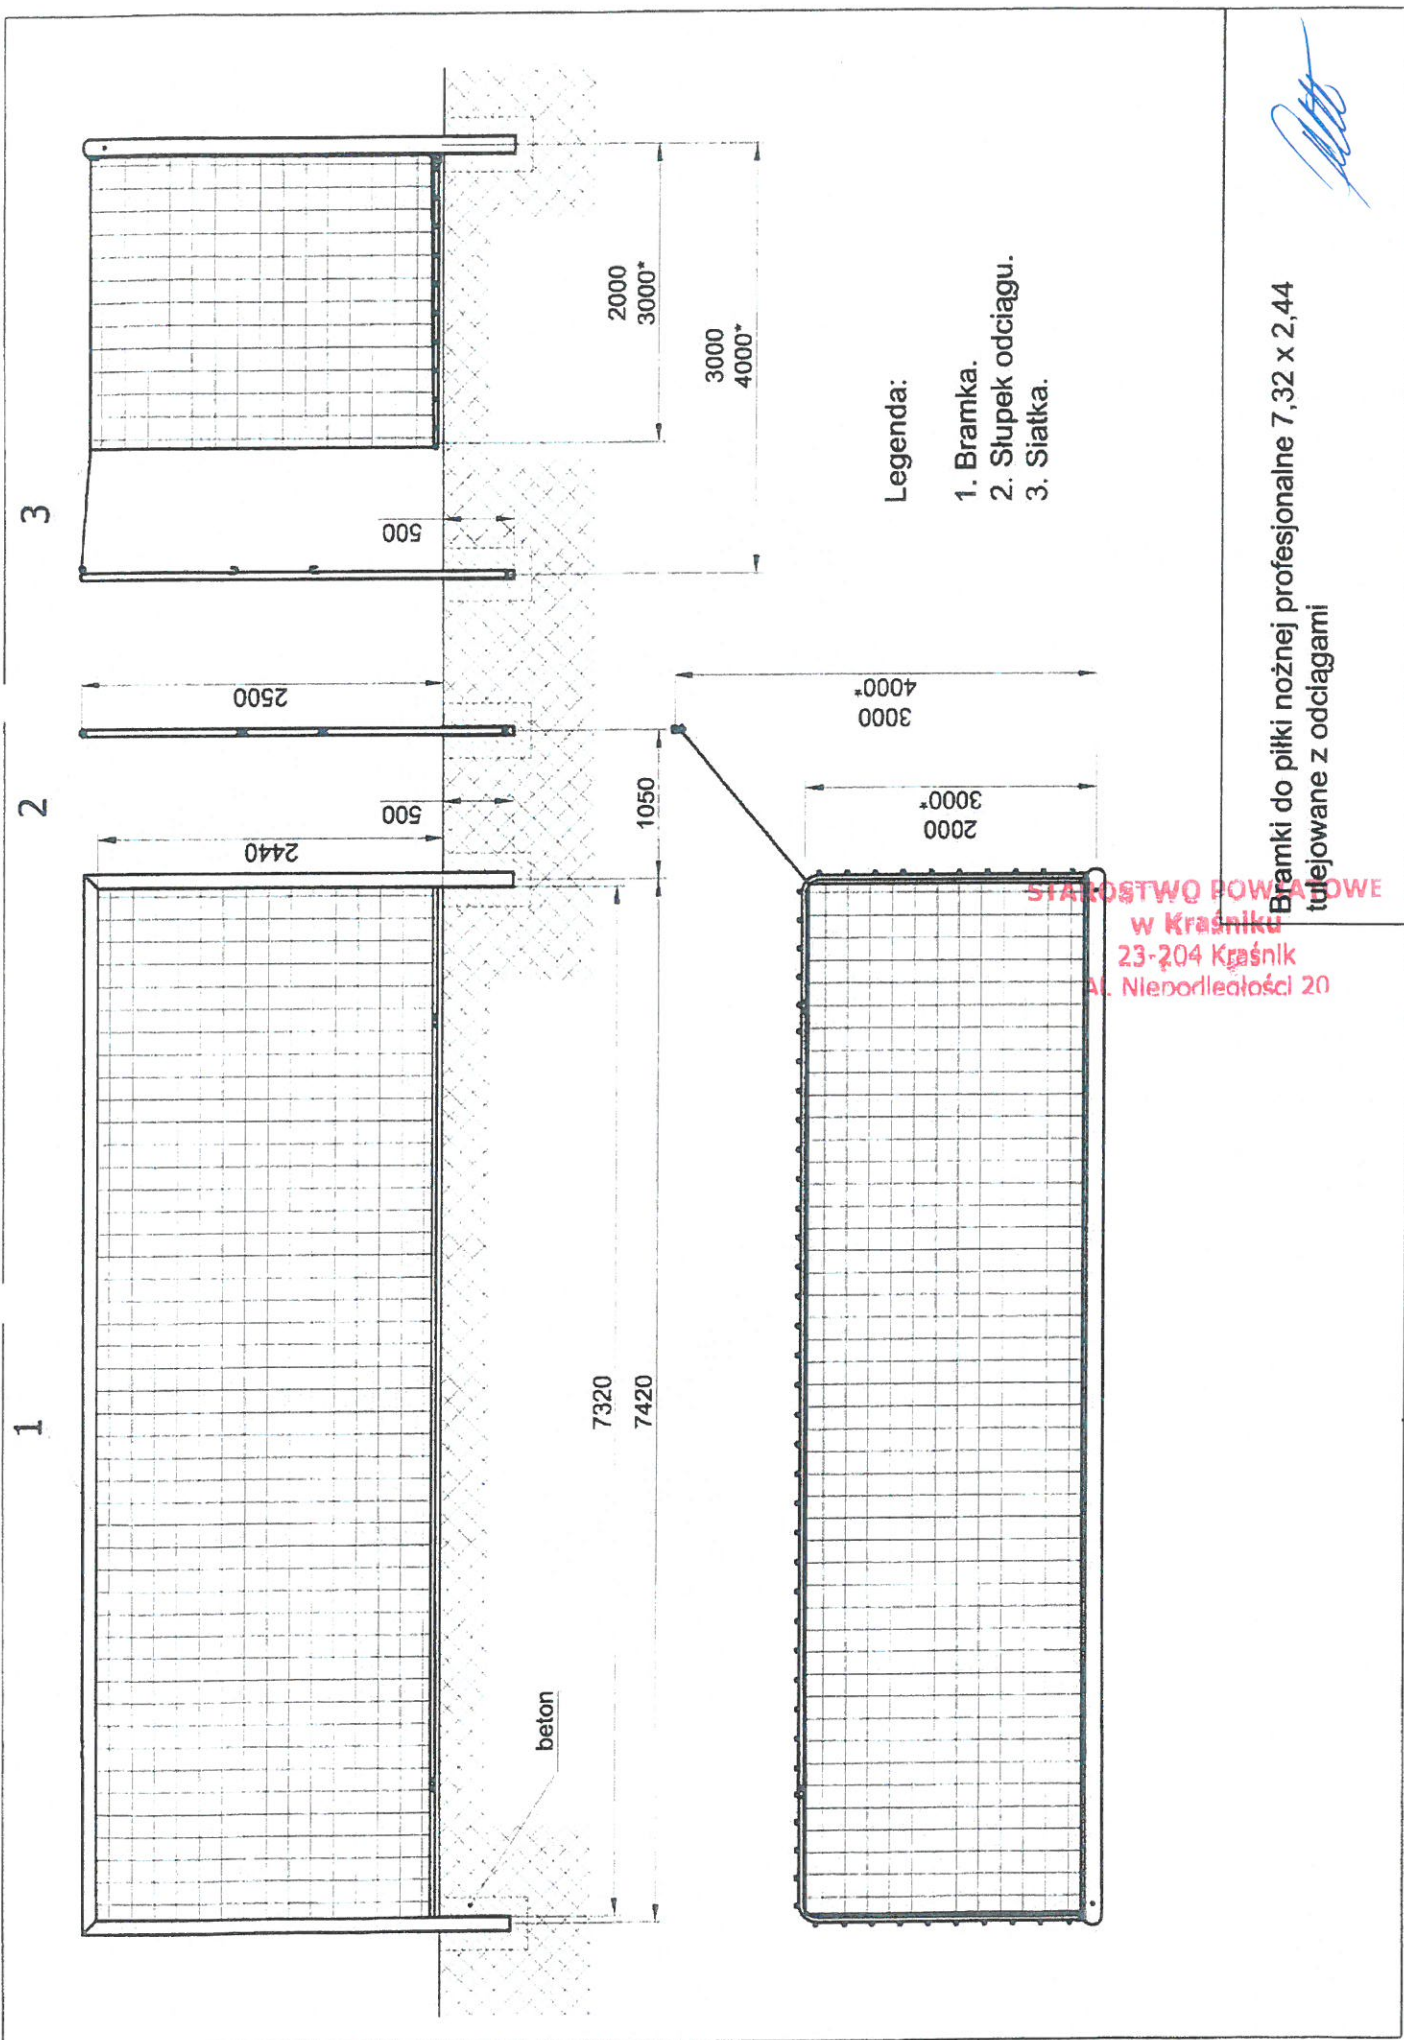

1

2

3

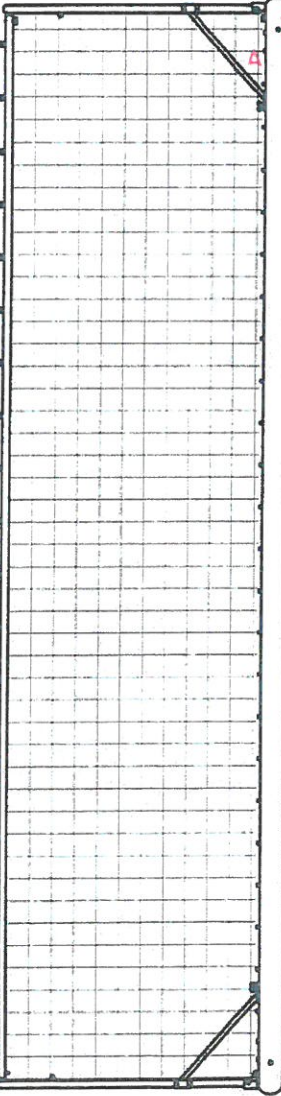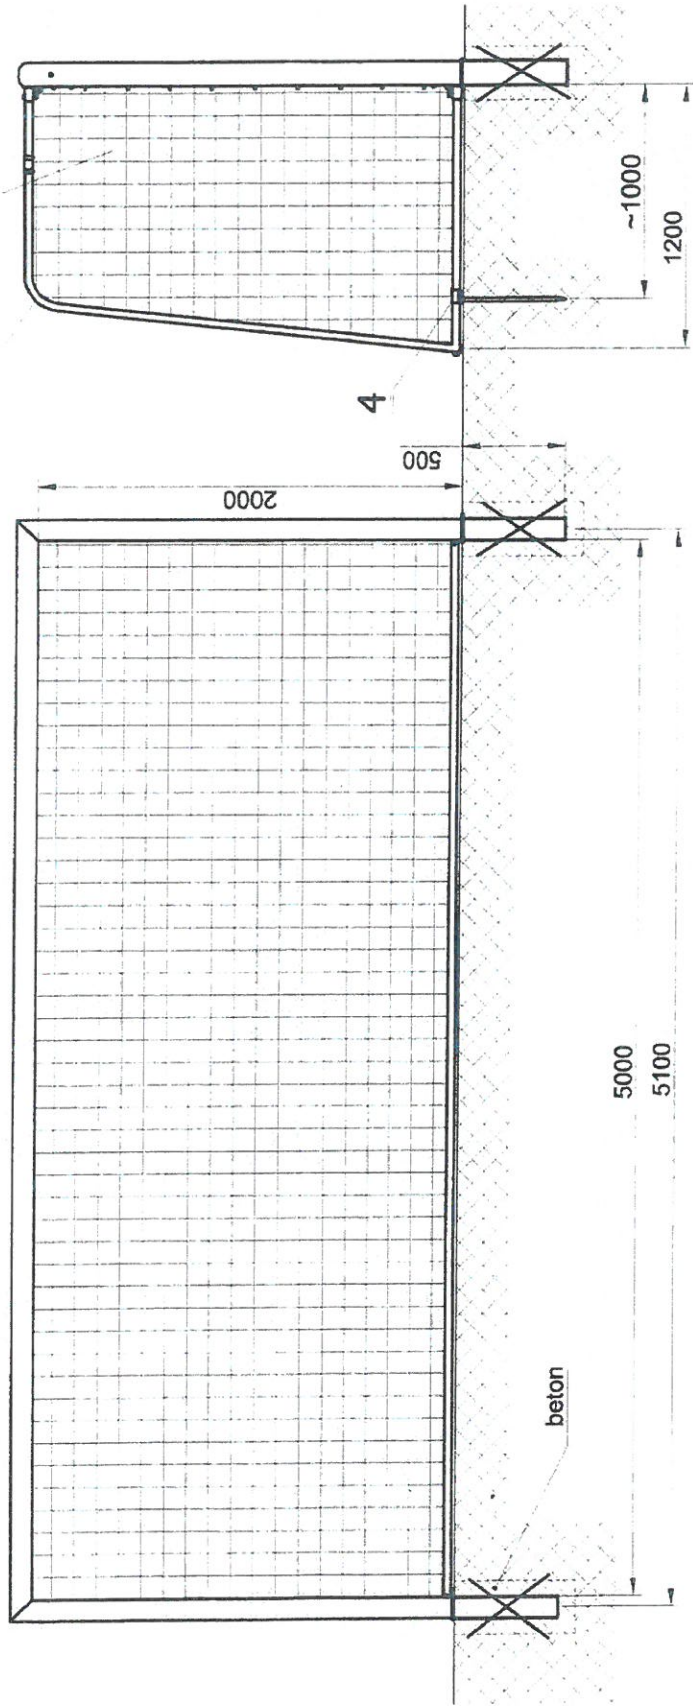

Legenda:

1. Bramka.
2. Łuk bramki.
3. Siatka.
4. Uchwyt mocujący*

* - w zależności od rodzaju podłoża zastosować uchwyt szpilkowy bądź markę talerzykową

STAROSTWO POWIATOWE
w Kraśniku
23-204 Kraśnik
4 Niepodległości 20

BRAMKI TRENINGOWE 5,0x2,0m


Informacje ogólne.

Rama główna bramki wykonana jest z kształtownika owalnego 100 x 120 wydłabanego A3740 , gatunek PA381 wg. Normy PN-84/H-93669 , ZN-94/ZML-3. Słupki oddągu wykonane z rury $\varnothing 48 \times 3$. Ramy wykonane są z rury kalibrowanej $\varnothing 35 \times 1,5$. Wszystkie elementy konstrukcyjne oprócz ramy głównej są cynkowane. Rama główna jest malowana lakierem proszkowym na kolor biały (RAL 1013).

Bramki od piki nożnej profesjonalnej 7,32 x 2,44 m spełniają wymagania normy EN 748 - "Sprzęt boiskowy - Bramki do piki nożnej - Wymagania funkcjonalne i bezpieczeństwa, metody badań z uwzględnieniem bezpieczeństwa" oraz posiadają certyfikat bezpieczeństwa B.


BRAMKI DO PIŁKI NOŻNEJ PROFESJONALNE
(wym. 7,32x2,44m) z odciałami

INSTRUKCJA MONTAŻU I OBSŁUGI

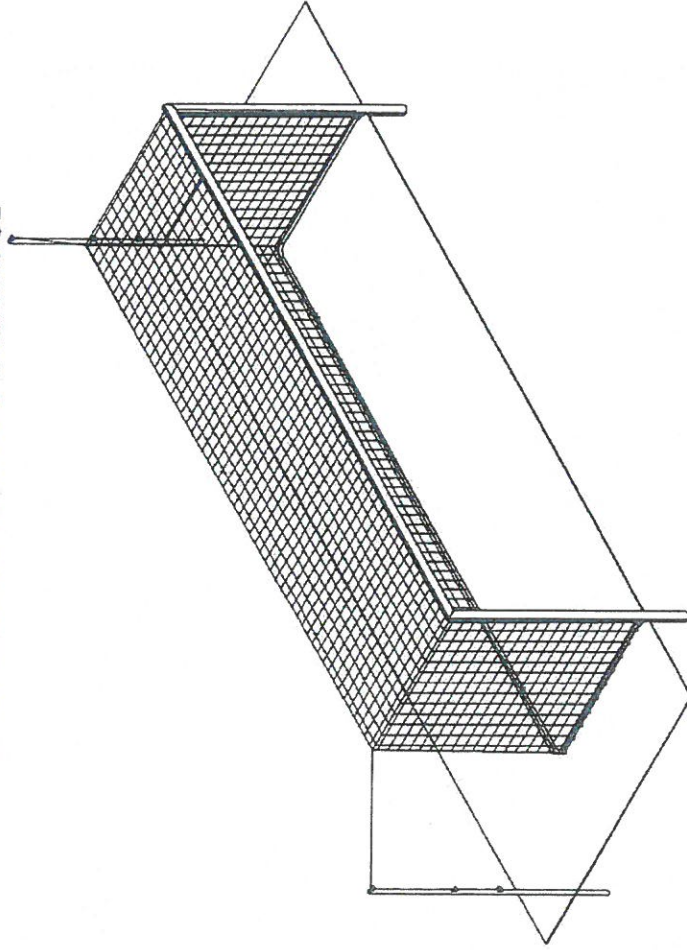

Etap I Montaż bramek.

Krok 1. Połączenie poprzeczki ze słupkiem.

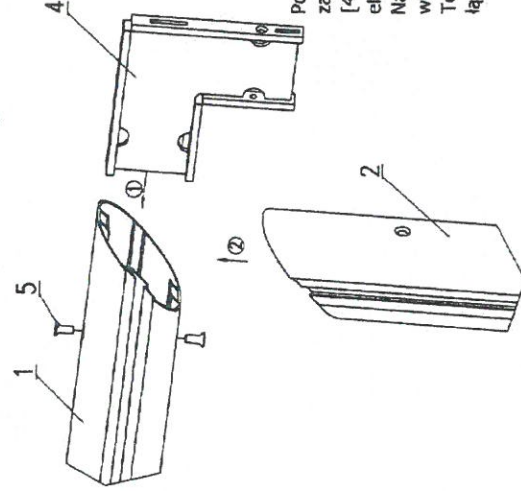

Wykaz części potrzebnych do przeprowadzenia kolejnych czynności:

1. Poprzeczka
2. Słupek lewy
3. Słupek prawy
4. Narożnik
5. Wkręt M8x20, lb. stożkowy, gn. Imbus


Opis czynności:

Poprzeczkę [1] umieścić na równym podłożu w sposób zabezpieczający przed porysowaniem. Wsunąć narożnik [4] jak przedstawiono na rysunku obok, połączyć elementy za pomocą wkrętów [5].

Następnie wsunąć słupek lewy [2] na naroże [4], wkręcić wkręty [5].

Te same czynności przeprowadzić z narożnikiem łączącym poprzeczkę ze słupkiem prawym.

Krok 2. Montaż narożnika wzmacniającego.

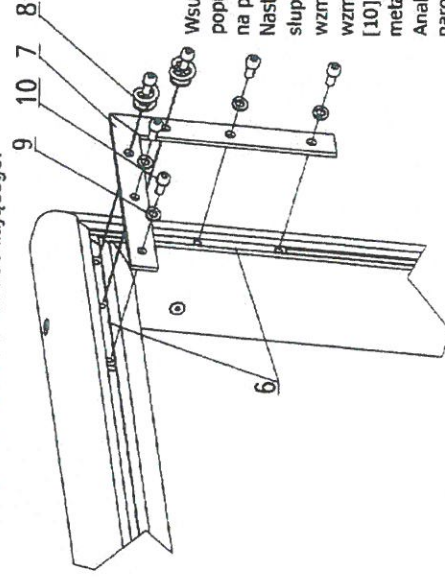

Wykaz części potrzebnych do przeprowadzenia kolejnych czynności:

6. Płaskownik 14x7 L=170
7. Narożnik wzmacniający
8. Zaczep siatki metalowy
9. Podkładka sprężysta $\varnothing 8$
10. Śruba M8x16, gn. Imbus

Opis czynności:

Wsunąć płaskownik [6] do rowka w poprzeczce i w słupku lewym zwracając uwagę na poprawną orientację detalu.


Następnie w miejscu łączenia poprzeczki ze słupkiem lewym umieścić narożnik wzmacniający [7]. Skręcić narożnik wzmacniający [7] z płaskownikiem [6] śrubami [10] stosując podkładki sprężyste [9] i zaczepy metalowe siatki [8] jak pokazano na rysunku.

Analogiczne czynności przeprowadzić z narożem prawym.

Krok 3. Montaż zawiasu dolnego.

Wykaz części potrzebnych do przeprowadzenia kolejnych czynności:

8. Zaczep siatki metalowy
9. Podkładka sprężysta Ø8
10. Wkręt M8x16, gn. 6kt
11. Zawias dolny
12. Płaskownik 14x7 L=90

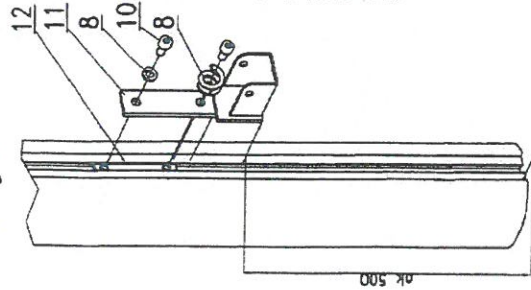


Opis czynności:

Wsunąć płaskownik [12] do rowka w słupku lewym. Następnie skrócić zawias dolny [11] z płaskownikiem [12] wkrętami [10] stosując podkładki sprężyste [9] i zaczepy metalowe siatki [8] jak pokazano na rysunku. Analogiczne czynności przeprowadzić ze słupkiem prawym.

Etap II Montaż tulei bramek i słupków odciagu

Wykaz części potrzebnych do przeprowadzenia kolejnych czynności:

13. Tuleja bramki
14. Tuleja słupka odciagu

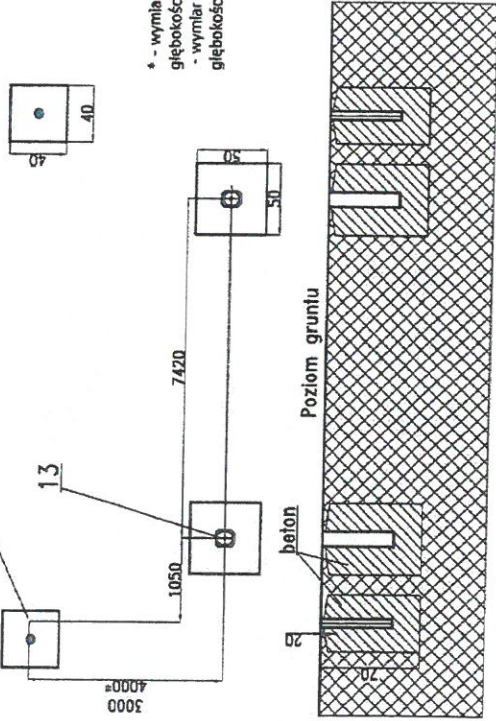

- * - wymiar 3000mm dla bramek o głębokości siatki 2m (art nr 9-01)
- wymiar 4000mm dla bramek o głębokości siatki 3m (art nr 9-01-1)

Opis czynności:


Wykopać otwory pod tuleje wg rysunku powyżej, następnie ustawić w żądanym położeniu bramkę z tulejami [13] tak, aby górna krawędź tulei pokrywała się z powierzchnią murawy. Otwory z tulejami zalać betonem w sposób umożliwiający zakrycie go murawą (patrz rysunek). Ustawić w żądanym położeniu słupek odciagu wraz z tuleją [14] i postępować jak wyżej.

Etap III Montaż ramy dolnej do bramki

Krok 1. Rama dolna bramki - montaż

Wykaz części potrzebnych do przeprowadzenia kolejnych czynności:


15. Rama kpl.
16. Rama róg kpl.
17. Śruba M6x55 z lb. półkulistym.
18. Podkładka Ø6.4x12.5
19. Nakrętka motylkowa M6

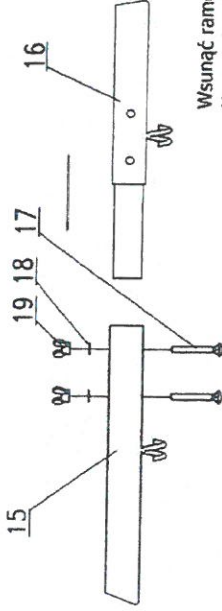

Opis czynności:

Wsunąć ramę róg kpl. [16] do ramy kpl. [15]. Następnie za pomocą śruby [17], podkładki [18] i nakrętek [19] połączyć obie części.

Krok 2. Montaż ramy dolnej do bramki

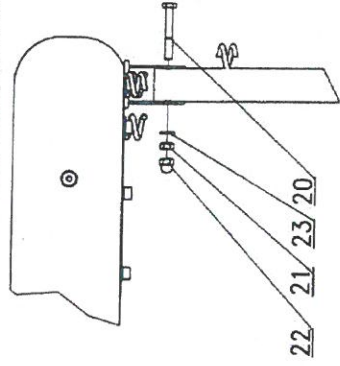

Wykaz części potrzebnych do przeprowadzenia kolejnych czynności:

20. Śruba M8x55
21. Nakrętka M8 sześciokątna
22. Nakrętka kapturkowa M8
23. Podkładka Ø8.4x17

Opis czynności:

Unieść ramę dolną bramki w zawiasie dolnym. Następnie za pomocą śruby [21], podkładki [24], nakrętek [22] i [23] połączyć obie części. Analogiczne czynności przeprowadzić z zawiasem dolnym na drugim słupku.

Wykaz części:

Numer	Nazwa części	Ilość sztuk
1	Poprzeczka	2
2	Słupek lewy	2
3	Słupek prawy	2
4	Narożnik	4
5	Wkręt M8x20, lb. stożkowy, gn. 6kt	16
6	Płaskownik 14x7 L=170	8
7	Narożnik wzmacniający	4
8	Zaczep siatki metalowy	12
9	Podkładka sprężysta Ø8	20
10	Śruba M8x16, lb. walcowy, gn. 6kt	32
11	Zawias dolny	4
12	Płaskownik 14x7 L=90	4
13	Tuleja słupka odciagu	4
14	Tuleja bramki	4
15	Rama kpl.	2
16	Rama róg kpl.	2
17	Śruba M6x55 z lb. półkulistym	4
18	Podkładka Ø6.4x12.5	8
19	Nakrętka motylkowa M6	8
20	Śruba M8x55	4
21	Nakrętka M8 sześciokątna	4
22	Nakrętka kapturkowa M8	4
23	Podkładka Ø8.4x17	4
24	Słupek odciagu kpl.	4
25	Zasleпка tulei bramki	4
26	Zasleпка tulei słupka	4
27	Zaczep siatki plastikowy	114

Montaż siatki

Zaczep siatki plastikowy [27] służy do zamocowania siatki do poprzeczki oraz słupków. Siatkę mocować w równych odstępach ~20cm (najlepiej wsunąć polem przekręcić) wg schematu:
-35 sztuk w poprzeczce
-po 11 sztuk w słupkach

Uwaga!

1. Bramka jest przeznaczona wyłącznie do gry w piłkę nożną i nie może być używana do innych celów.
2. Przed rozpoczęciem użytkowania bramki należy sprawdzić wszystkie mocowania poszczególnych elementów.
3. Nie należy wspinać się na konstrukcję i siatkę.
4. Zabronione jest używanie bramek bez zamocowania ich do podłoża.

STAROSTWO POWIATOWE
w Kraśniku
23-204 Kraśnik
Al. Niepodległości 20