

Gościeradów dn. 22.10.2020 r.

Zamawiający:

Gmina Gościeradów

Gościeradów Ukazowy 61

23-275 Gościeradów

Dotyczy: przetargu nieograniczonego nr ZPO.271.9.2020 na „**Termomodernizację budynku magazynowo-socjalnego w Gościeradowie Ukazowym**”, ogłoszonego w dniu 05.10.2020 r.

Zamawiający na podstawie art. 38 ust. 2 ustawy z dnia 29 stycznia 2004 r. Prawo zamówień publicznych (Dz.U. z 2019 r. poz. 1843 ze zm.) udziela odpowiedzi i wyjaśnień na pisemne zapytanie wykonawców:

Pytanie 31:

Prosimy o podanie parametrów opraw oświetleniowych.

Odpowiedź:

Parametry opraw oświetleniowych dostosować do wymogów Polskich norm dot. natężenia oświetlenia w pom. warsztatowych oraz w pom. socjalnych.

Oprawy oświetlenia awaryjnego o natężeniu 10 lx - w pom. warsztatowych, 5 lx w korytarzach. Nad wejściami oprawy z piktogramami kierunku ewakuacji.

Oświetlenie zewnętrzne przewidzieć nad wejściami głównymi (2szt) i bramami wjazdowymi (4szt) – załączanie oświetlenia czujnikami ruchu.

Pytanie 32:

Prosimy o udostępnienie rzutów z zaznaczonym osprzętem (łączniki, gniazda)

Odpowiedź:

Osprzęt (łączniki i gniazda) należy symetrycznie rozmieścić po całym obiekcie.

Pom 1/1 – 15szt. gniazd 230V podwójnych natynkowych, hermetycznych /4 szt. gniazda 400V

Pom 1/2 - – 15szt. gniazd 230V podwójnych natynkowych, hermetycznych /6 szt. gniazda 400V

Pom 1/3 – 6szt. gniazd 230V podwójnych natynkowych, hermetycznych /3 szt. gniazda 400V

Pom 1/4 – 3szt. gniazd 230V podwójnych natynkowych, hermetycznych /3 szt. gniazda 400V

Część socjalna - – 8szt. gniazd 230V podwójnych p/t,

Główne trasy prowadzić w korytkach instalacyjnych metalowych mocowanych do ścian na wspornikach.

Odejścia z korytek do gniazd oraz oświetlenia prowadzić w rurach RS23 przewodami (230V YDY3x2,5mm, 400V YDY 5x6mm, oświetlenie YDY 3x1,5mm), rurki mocowane do ścian na uchwytach.

Uwaga! – osprzęt w pom. warsztatowych natynkowy, hermetyczny, - w pom socjalnych podtynkowy laminowany.

(Szkic w załączeniu)

Pytanie 33:

Prosimy o udostępnienie schematu zasilania.

Odpowiedź:

W załączeniu schemat zasilania. (szkic)

Pytanie 34:

Prosimy o udostępnienie schematów rozdzielnic oraz oznaczenie ich na rzutach.

Odpowiedź:

Gniazda zabezpieczyć - wyłącznik różnicowy 25/0,03A – dot. gniazd 230V i gniazd 400V + wyłączniki nadmiarowo prądowe /230V-S191, 400V S193C

Schemat rozdzielnic na rzucie.(szkic)

Pytanie 35:

Czy należy przyjąć do wyceny wymianę WLZ? Jeśli tak, na jaki?


Odpowiedź:

Tak. WLZ – YDY 5x10mm/RS 47mm


W związku z udzieleniem wyjaśnień Zamawiający przedłuża terminu składania ofert do dnia 27 października 2020 r.

Z up. WÓJTA
dr hab. Jarosław Czerw
Sekretarz Gminy

SCHEMAT ZASILANIA

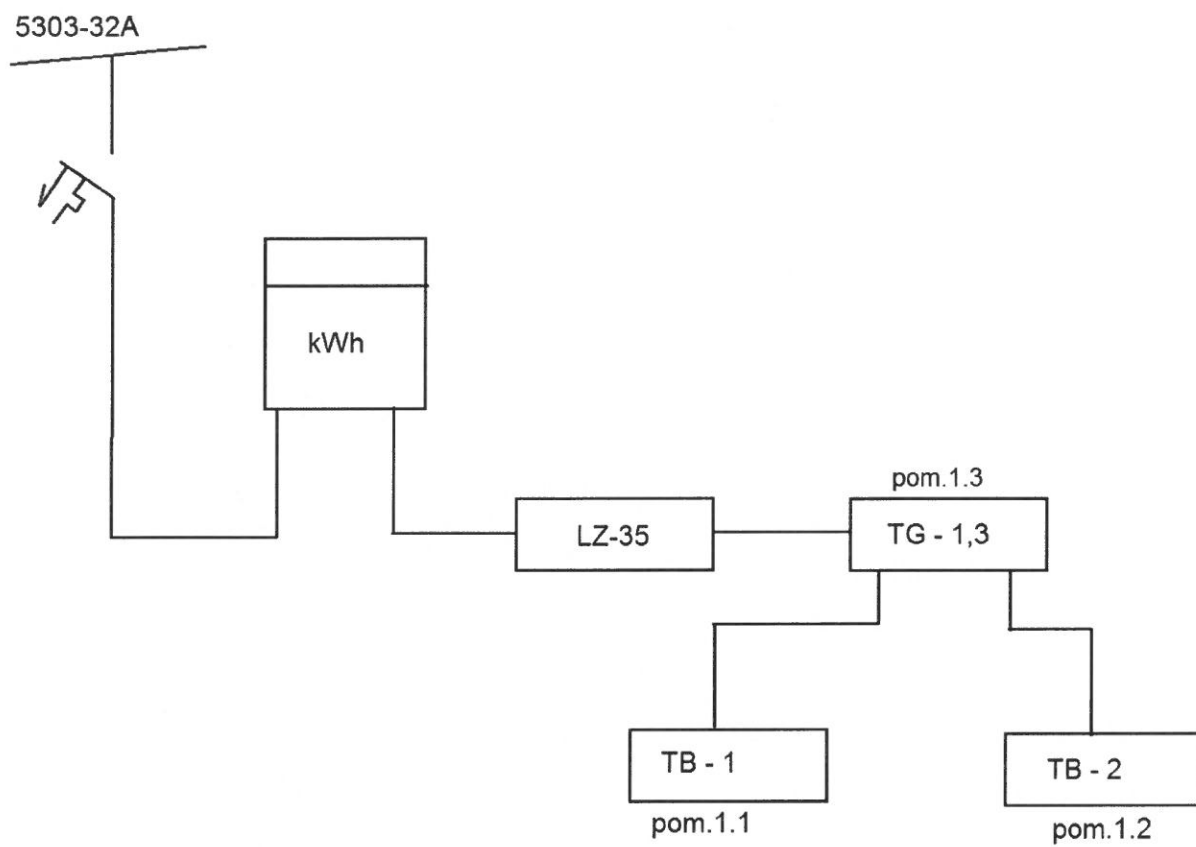

RZUT PARTERU
SCHEMAT ROZMIESZCZENIA GNIAZD

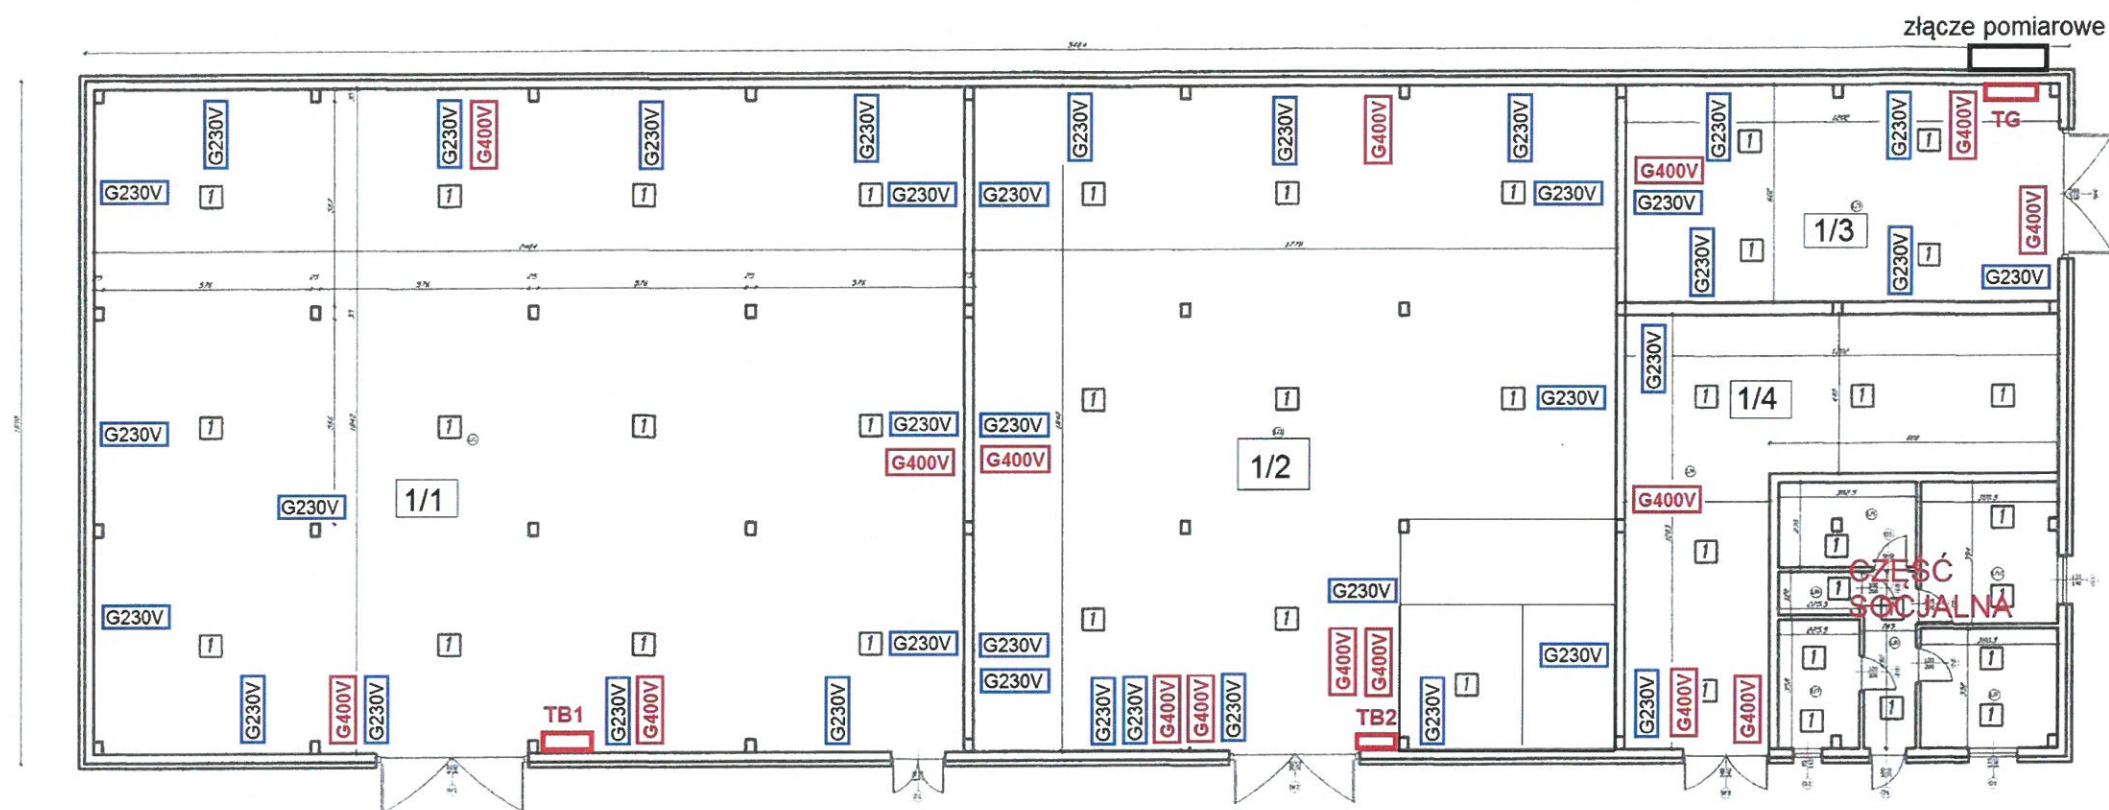

WYKAZ POMIESZCZEŃ

OZN.	NAZWA POMIESZCZ.	POW.	POSADZKA
1/1	POM. MAGAZYNOWE	442.33 m ²	pos. cem.
1/2	POM. MAGAZYNOWE	327.15 m ²	pos. cem.
1/3	POM. MAGAZYNOWE	72.36 m ²	pos. cem.
1/4	POM. MAGAZYNOWE	83.56 m ²	pos. cem.
1/5	SZATNIA	9.02 m ²	pos. cem.
1/6	WC	2.71 m ²	pos. cem.
1/7	POM. SOCJALNE	8.07 m ²	pos. cem.
1/8	KOMUNIKACJA	7.10 m ²	pos. cem.
1/9	POM. BIUROWE	12.83 m ²	pos. cem.
1/10	POM. BIUROWE	15.00 m ²	pos. cem.
RAZEM:		979.93 m ²	


G400V gniazdo 400V natynkowe
G230V gniazdo 230V podwójne, natynkowe, hermetyczne

I oprawa ledowa

ZAMIERZENIE (ZAMÓWIENIE):		
Termomodernizacja budynku socjalno-magazynowego w Gościeradowie		
OBIEKT:		
Nazwa:	Budynek socjalno-magazynowy	
Adres:	Gościeradow, 23-27, Gościeradow	
Nr ewid. działki (ek):	44-ka nr ew. 745/9, obr. geodcz. "Gościeradow" gm. Gościeradow	
INWESTOR (ZAMAWIAJĄCY):		
Imię nazwisko lub nazwa:	Gmina Gościeradow	
Adres:	Gościeradow Ukazowy 61, 23-275 Gościeradow	
RYSUNEK:		
TYTUŁ:	SKALA:	NUMER:
Rzut parteru (rozmięszczenie)	1:200	
Asystował:		
PROJEKTOWAŁ/OPRACOWAŁ:		
DATA:	styczeń 2019r.	DATA:
SPRAWDZIŁ:		
DATA:		

RZUT PARTERU

SCHEMAT ROZMIESZCZENIA ROZDZIELNIC

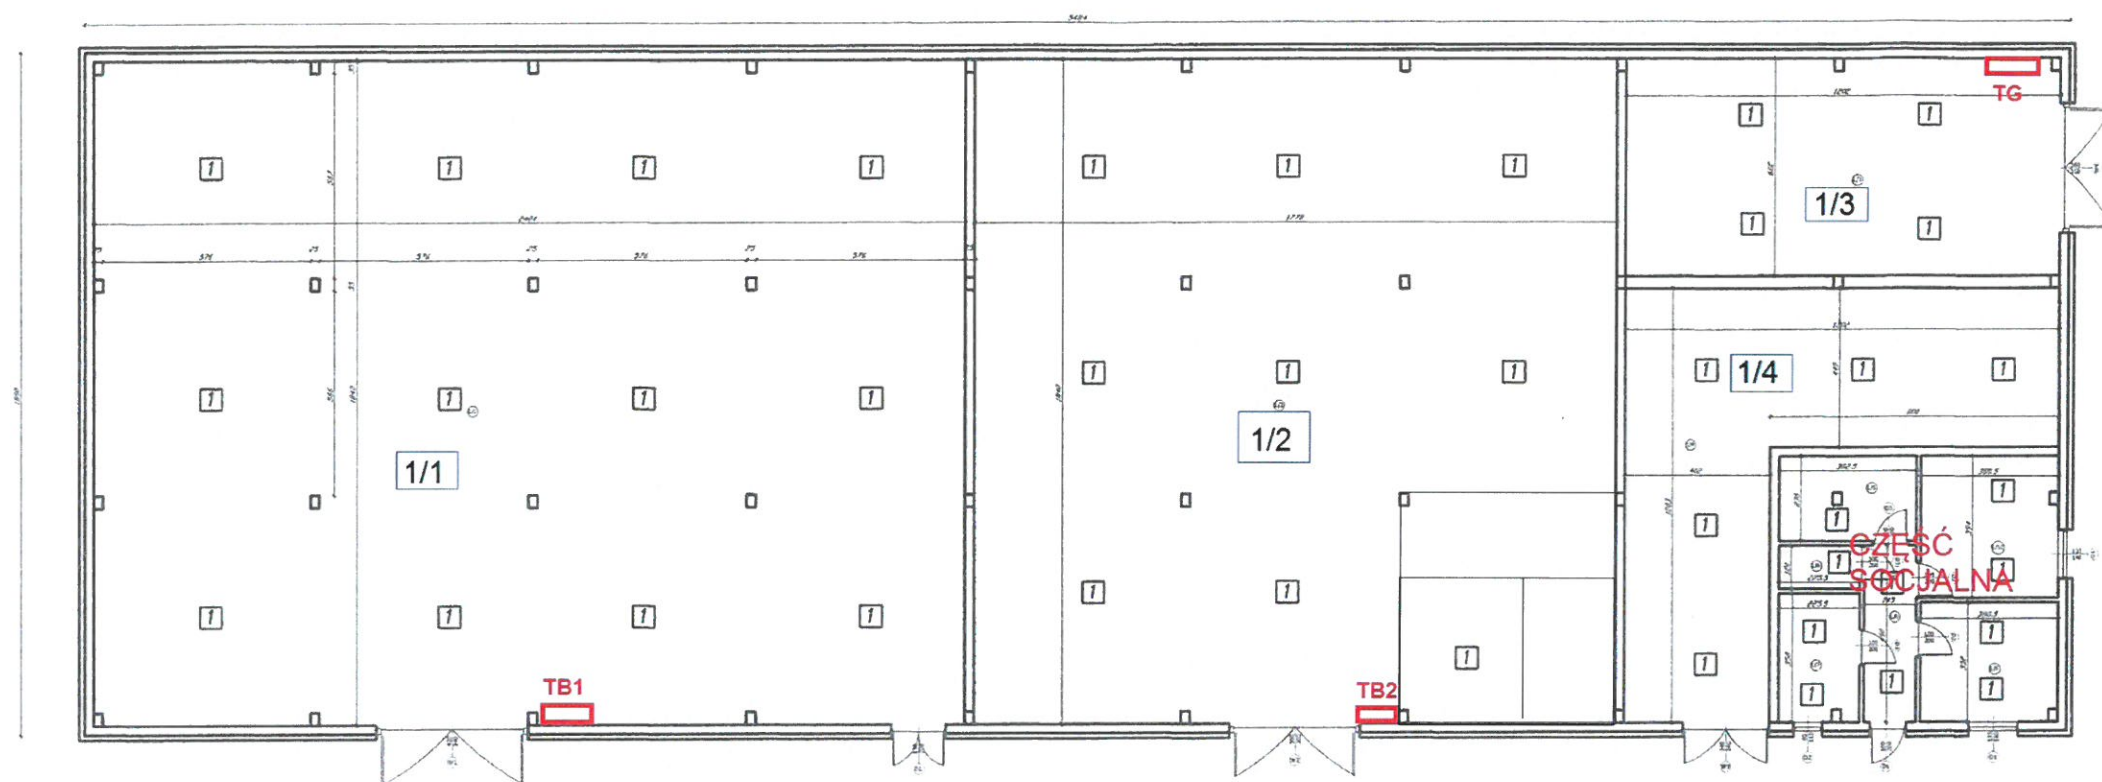

WYKAZ POMIESZCZEŃ

OZN.	NAZWA POMIESZCZ.	POW.	POSADZKA
1/1	POM. MAGAZYNOWE	442.33 m ²	pos. cem.
1/2	POM. MAGAZYNOWE	327.15 m ²	pos. cem.
1/3	POM. MAGAZYNOWE	72.36 m ²	pos. cem.
1/4	POM. MAGAZYNOWE	83.56 m ²	pos. cem.
1/5	SZATNIA	9.02 m ²	pos. cem.
1/6	WC	2.71 m ²	pos. cem.
1/7	POM. SOCJALNE	8.07 m ²	pos. cem.
1/8	KOMUNIKACJA	7.10 m ²	pos. cem.
1/9	POM. BIUROWE	12.63 m ²	pos. cem.
1/10	POM. BIUROWE	15.00 m ²	pos. cem.
RAZEM:		979.93 m ²	

 oprawa ledowa

ZAMIERZENIE (ZAMÓWIENIE):		
Termomodernizacja budynku socjalno-magazynowego w Góscieradowie		
OBIEKT:		
Nazwa:	Budynek socjalno-magazynowy	
Adres:	Góscieradow, 23-275 Góscieradow	
Nr ewid. działki (ek):	dz.ka nr ew. 745/9, obr. geodez. "Góscieradow" gm. Góscieradow	
INWESTOR (ZAMAWIAJĄCY):		
Imię nazwisko lub nazwa:	Gmina Góscieradow	
Adres:	Góscieradow Ukazowy 61, 23-275 Góscieradow	
RYŚNEK:	SKALA:	NUMER:
TYTUŁ:	1:200	
Rzut parteru (rozmięszczenie opraw LED)		
Asystował:		
PROJEKTOWAŁ/OPRACOWAŁ:		
DATA:	styczeń 2019r.	SPRAWDZIŁ:
DATA:		