



ID: 6640.1242.2019
Nr książki robót: 180/2019
Województwo: 06 lubelskie
Powiat: 0607 kraśnicki
Jednostka ewid.: 060704_2, Gościeradów
Obręb: 0001, Aleksandrów
Identyfikator: 060704_2.0001.162

Skala 1:5000

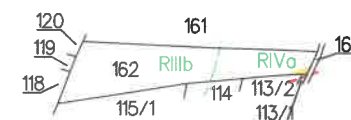

Orientacja

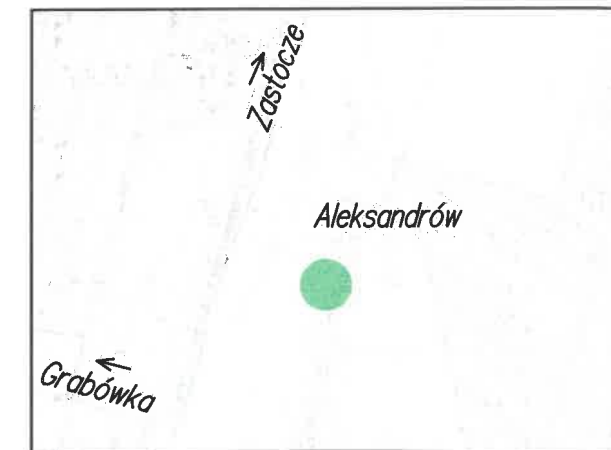

MAPA PRAWNA OGRANICZENIA SPOSOBU KORZYSTANIA Z NIERUCHOMOŚCI

opracowana w trybie art. 124 ustawy o gospodarce nieruchomościami
dotyczy działki nr 162

Nr jednostki rejestr.: G124

KW brak danych

ZESTAWIENIE POWIERZCHNI

Arkusz mapy	Numer działki ewidencyjnej	Pole powierzchni działki ewidencyjnej [ha]	Rodzaj użytku i klasa			Pole powierzchni użytków i klas w działce [ha]	Powierzchnia do ograniczenia praw własności [ha]
			OFU	OZU	OZK		
1	162	0.42	R	R	IIIb	0.30	0.0034
			R	R	IVa	0.12	
Razem						0.42	0.0034

Legenda:

----- - oś projektowanej linii 110 kV GPZ Annopol - GPZ Budzyń

----- - projektowany obszar ograniczenia praw własności

Wyniesienie
Skala 1:1000

Załącznik graficzny do decyzji
Starosty Kraśnickiego
znak: Gn.6821.2.61.2019...
z dnia 19.03.2021r.

Poświadczam, że niniejszy dokument został opracowany w wyniku prac geodezyjnych i kartograficznych, których rezultaty zawiera operat techniczny wpisany do ewidencji materiałów państwowego zasobu geodezyjnego i kartograficznego	
Organ prowadzący państwowy zasób geodezyjny i kartograficzny	Starosta Kraśnicki
Identyfikator ewidencyjny materiału zasobu - numer operatu technicznego	P.0607.2019.1300
Data wpisania operatu technicznego do ewidencji materiałów zasobu	23. WRZ. 2019
Imię, nazwisko i podpis osoby reprezentującej organ	Z up. STAROSTY mgr inż. Urszula Sokal

Kierownik Powiatowego Ośrodka
Dokumentacji Geodezyjnej i Kartograficznej
w Kraśniku

Mapę niniejszą wykonał:
Kraśnik, 03.09.2019r.

GEODETA JAWNY
mgr inż. Michał Chyżewski
nr 21.2019.12

