


PROGNOZA ODDZIAŁYWANIA NA ŚRODOWISKO - rysunek 1

MIEJSCOWY PLAN ZAGOSPODAROWANIA PRZESTRZENNEGO DLA CZĘŚCI NIERUCHOMOŚCI ZNAJDUJĄCYCH SIĘ W GRANICACH OBRĘBÓW KSIĘŻOMIERZ KOLONIA ORAZ KSIĘŻOMIERZ DZIERZKOWSKA

Rysunek Planu - Załącznik nr 1 do uchwały Rady Gminy Gościeradów

nr z dnia roku

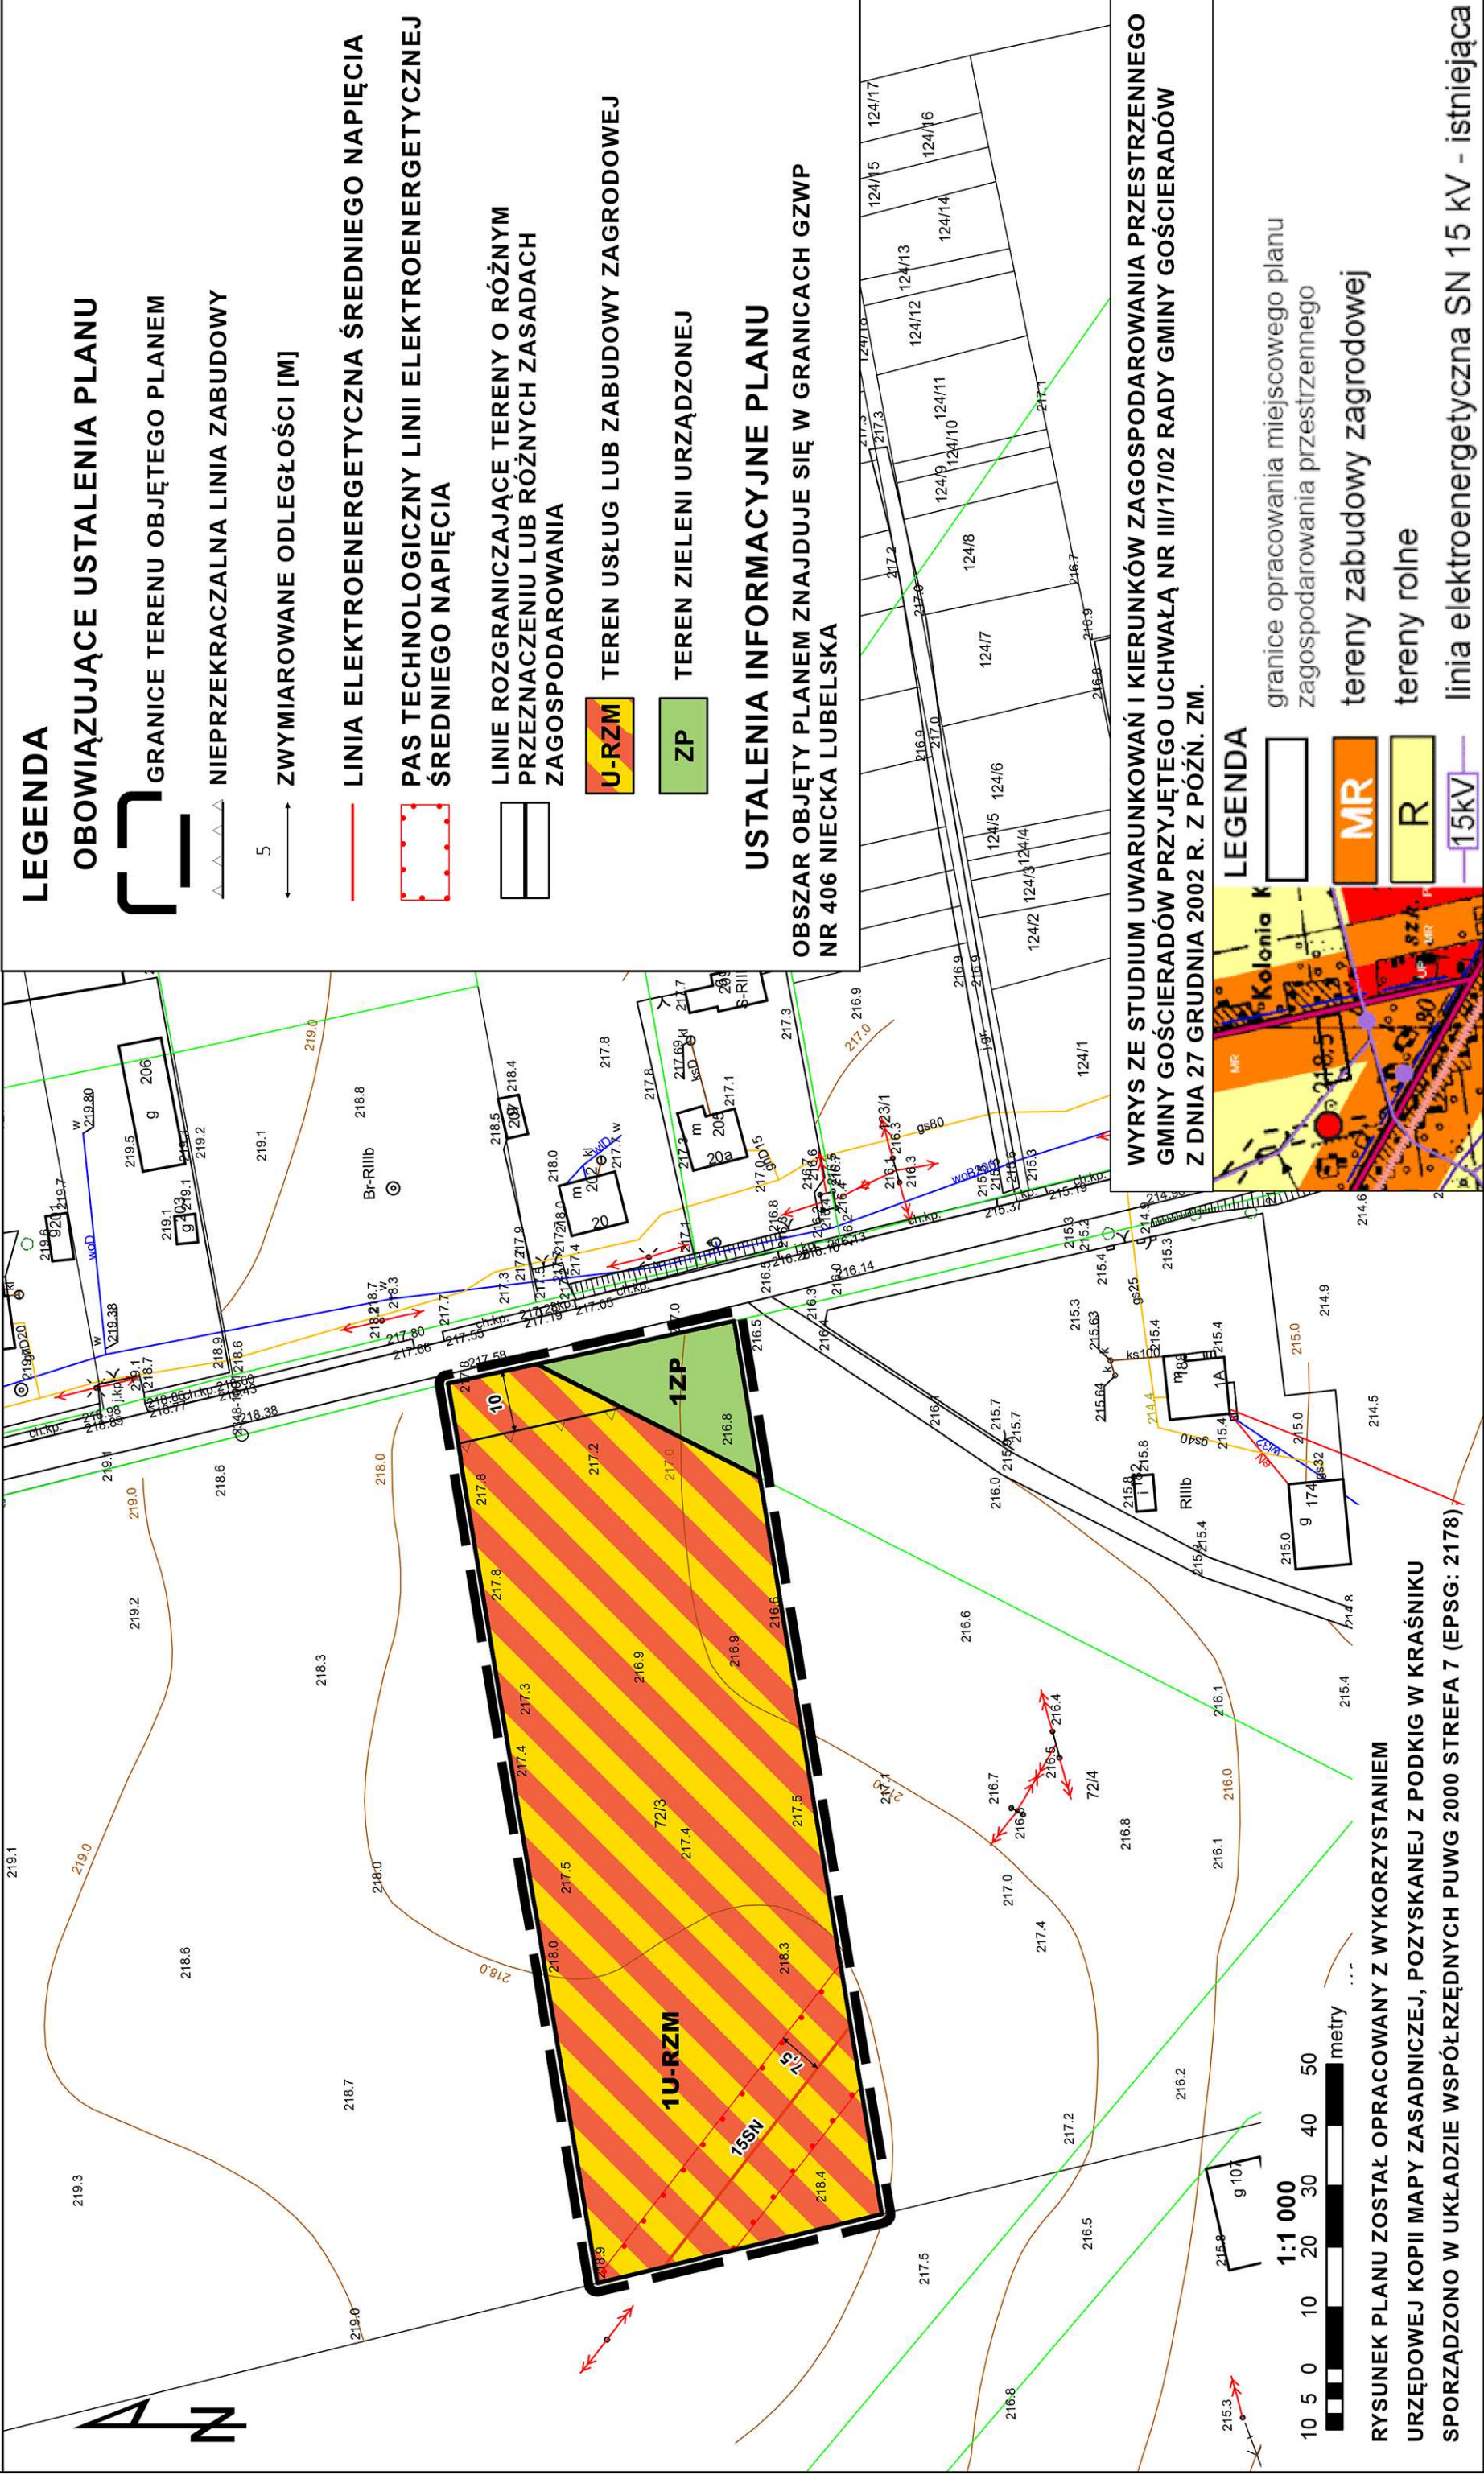

RYСУNEK PLANU ZOSTAŁ OPRACOWANY Z WYKORZYSTANIEM URZĘDOWEJ KOPII MAPY ZASADNICZEJ, POZYSKANEJ Z PODKIG W KRAŚNIKU SPORZĄDZONO W UKŁADZIE WSPÓŁRZĘDNYCH PUWG 2000 STREFA 7 (EPSG: 2178)