

MIEJSCOWY PLAN ZAGOSPODAROWANIA PRZESTRZENNEGO DLA CZĘŚCI NIERUCHOMOŚCI ZNAJDUJĄCYCH SIĘ W GRANICACH OBRĘBÓW GOŚCIERADÓW, GOŚCIERADÓW FOLWARK, KSIĘŻOMIERZ KOŚCIELNA, KSIĘŻOMIERZ GOŚCIERADOWSKA, SZCZECYN

Załącznik nr 3 do Uchwały Rady Gminy Gościeradów
Nr z dnia.....
Rysunek Planu

LEGENDA

OBOWIĄZUJĄCE USTALENIA PLANU



GRANICA OBSZARU OBJĘTEGO
MIEJSCOWYM PLANEM
ZAGOSPODAROWANIA PRZESTRZENNEGO

LINIE ROZGRANICZAJĄCE TERENY O RÓŻNYM
PRZEZNACZENIU LUB RÓŻNYCH ZASADACH
ZAGOSPODAROWANIA

L

TEREN LASU

PROGNOZA ODDZIAŁYWANIA NA ŚRODOWISKO - obszar nr 7

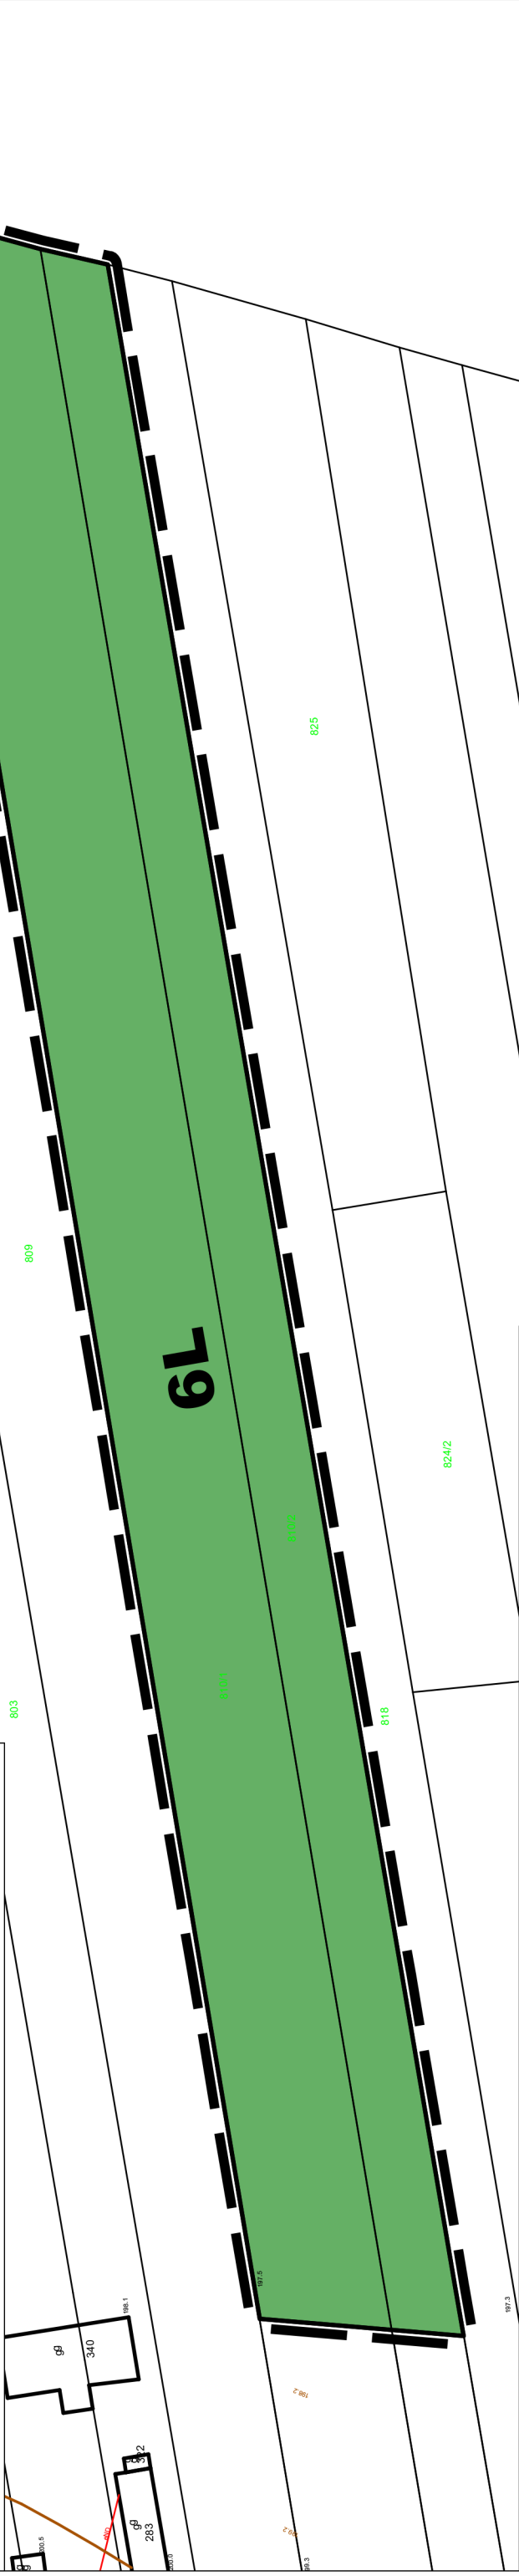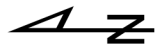

WYRYS ZE STUDIUM UWARUNKWAŃ I KIERUNKÓW ZAGOSPODAROWANIA PRZESTRZENNEGO
GMINY GOŚCIERADÓW

LEGENDA

granice opracowania miejscowego planu
zagospodarowania przestrzennego

granica V zmiany studium

KIERUNKI ZAGOSPODAROWANIA TERENU

R

tereny rolne

Z

tereny do zalesienia

ŚRODOWISKO PRZYRODNICZE

korytarz ekologiczny Roztocze-Przełom Wisły



RYSUNEK PLANU ZOSTAŁ OPRACOWANY Z WYKORZYSTANIEM URZĘDOWEJ KOPII MAPY ZASADNICZEJ, POZYSKANEJ Z PODKIG W KRAŚNIKU
SPORZĄDZONO W UKŁADZIE WSPÓŁRZĘDNYCH PUWG 2000 STREFA 7 (EPSG: 2178)