


**MIEJSCOWY PLAN ZAGOSPODAROWANIA PRZESTRZENNEGO DLA CZĘŚCI NIERUCHOMOŚCI
ZNAJDUJĄCYCH SIĘ W GRANICACH OBRĘBÓW KSIĘŻOMIERZ KOŁONIA ORAZ KSIĘŻOMIERZ DZIERZKOWSKA**
Rysunek Planu - Załącznik nr 1 do uchwały Rady Gminy Gościeradów
nr z dnia roku

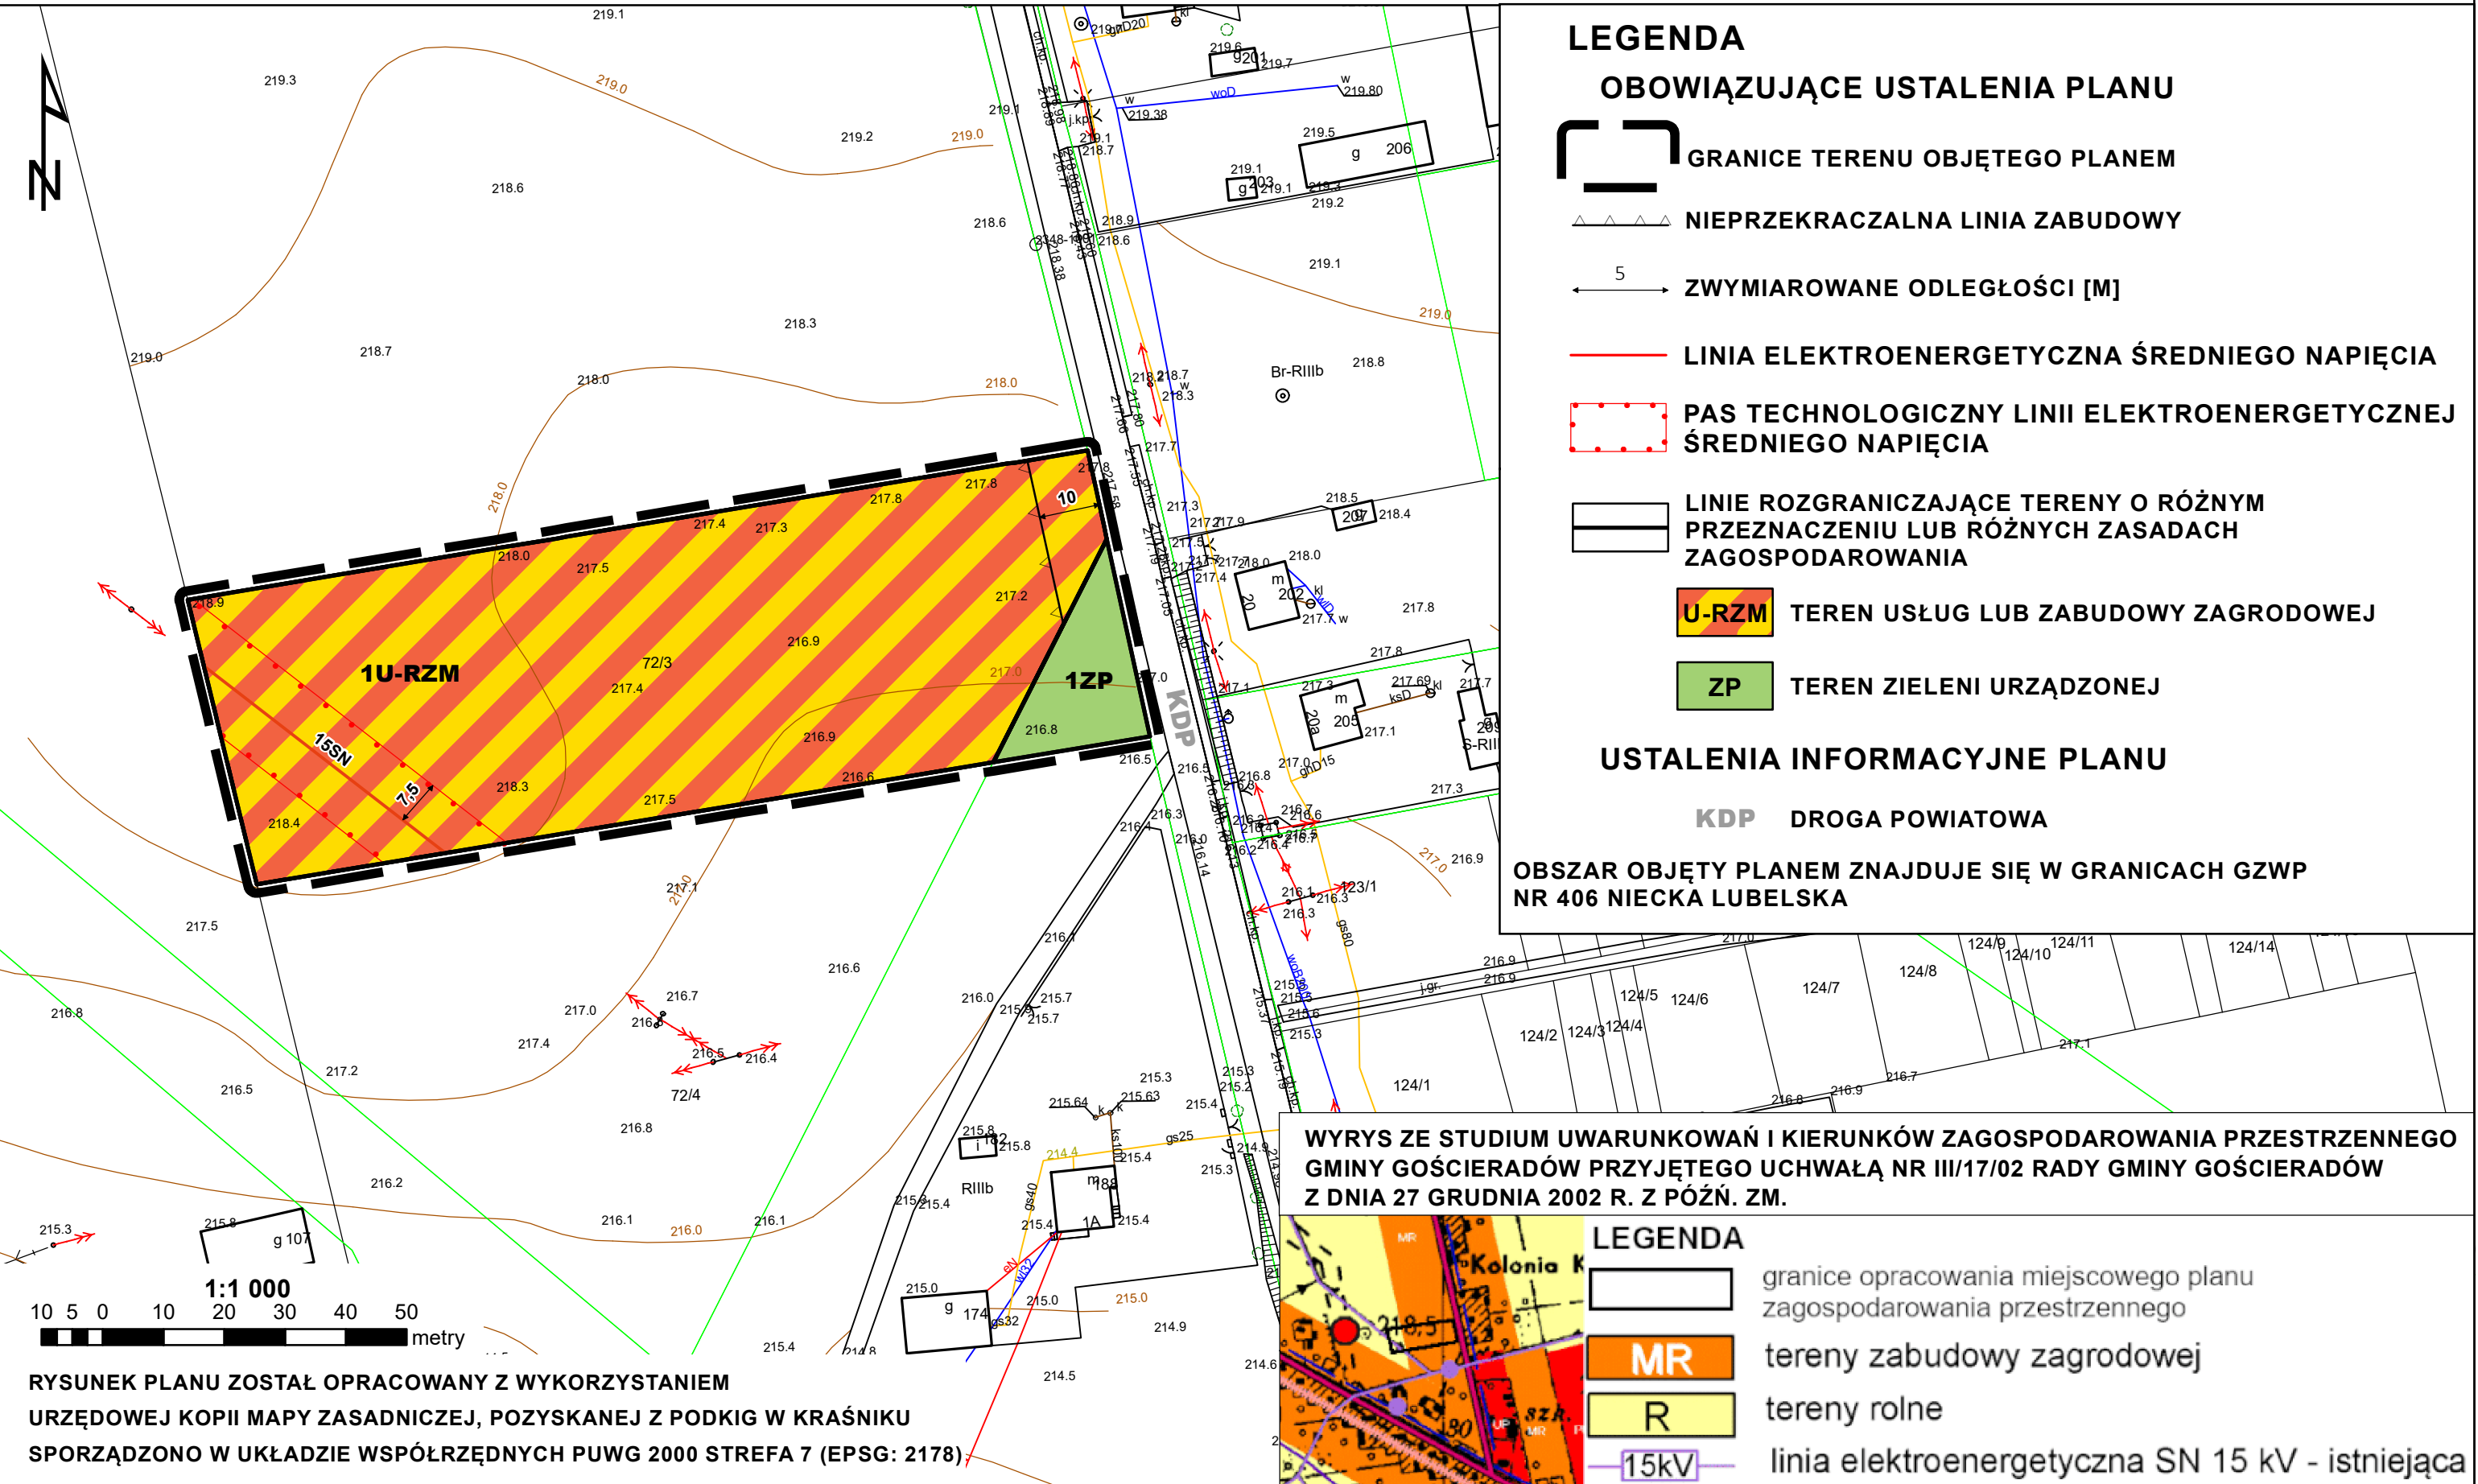

LEGENDA


OBOWIĄZUJĄCE USTALENIA PLANU

- GRANICE TERENU OBJĘTEGO PLANEM
- NIEPRZEKRACZALNA LINIA ZABUDOWY
- ZWYMIAROWANE ODLEGŁOŚCI [M]
- LINIA ELEKTROENERGETYCZNA ŚREDNIEGO NAPIĘCIA
- PAS TECHNOLOGICZNY LINII ELEKTROENERGETYCZNEJ ŚREDNIEGO NAPIĘCIA
- LINIE ROZGRANICZAJĄCE TERENY O RÓŻNYM PRZEZNACZENIU LUB RÓŻNYCH ZASADACH ZAGOSPODAROWANIA
- U-RZM TEREN USŁUG LUB ZABUDOWY ZAGRODOWEJ
- ZP TEREN ZIELENI URZĄDZONEJ

USTALENIA INFORMACYJNE PLANU

KDP DROGA POWIATOWA

OBSZAR OBJĘTY PLANEM ZNAJDUJE SIĘ W GRANICACH GZWP NR 406 NIECKA LUBELSKA

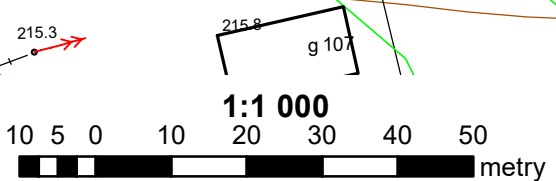

RYSUNEK PLANU ZOSTAŁ OPRACOWANY Z WYKORZYSTANIEM
URZĘDOWEJ KOPII MAPY ZASADNICZEJ, POZYSKANEJ Z PODKIG W KRAŚNIKU
SPORZĄDZONO W UKŁADZIE WSPÓŁRZĘDNYCH PUWG 2000 STREFA 7 (EPSG: 2178)

**WYRYS ZE STUDIUM UWARUNKOWAŃ I KIERUNKÓW ZAGOSPODAROWANIA PRZESTRZENNEGO
GMINY GOŚCIERADÓW PRZYJĘTEGO UCHWAŁĄ NR III/17/02 RADY GMINY GOŚCIERADÓW
Z DNIA 27 GRUDNIA 2002 R. Z PÓŹN. ZM.**

LEGENDA

- granice opracowania miejscowego planu zagospodarowania przestrzennego
- MR tereny zabudowy zagrodowej
- R tereny rolne
- linia elektroenergetyczna SN 15 kV - istniejąca