

SECRET - 1A (C-V) - 017A (2)

SECRET

23 30-1 Kieślak, ul. S. Piłsna 2A


tel. 81 326 41 09

fax 81 836 41 50

KOPIA MAPY EWIDENCYJNEJ

SKALA 1:5000

obr. Dąbrowa 0005: dz. 549

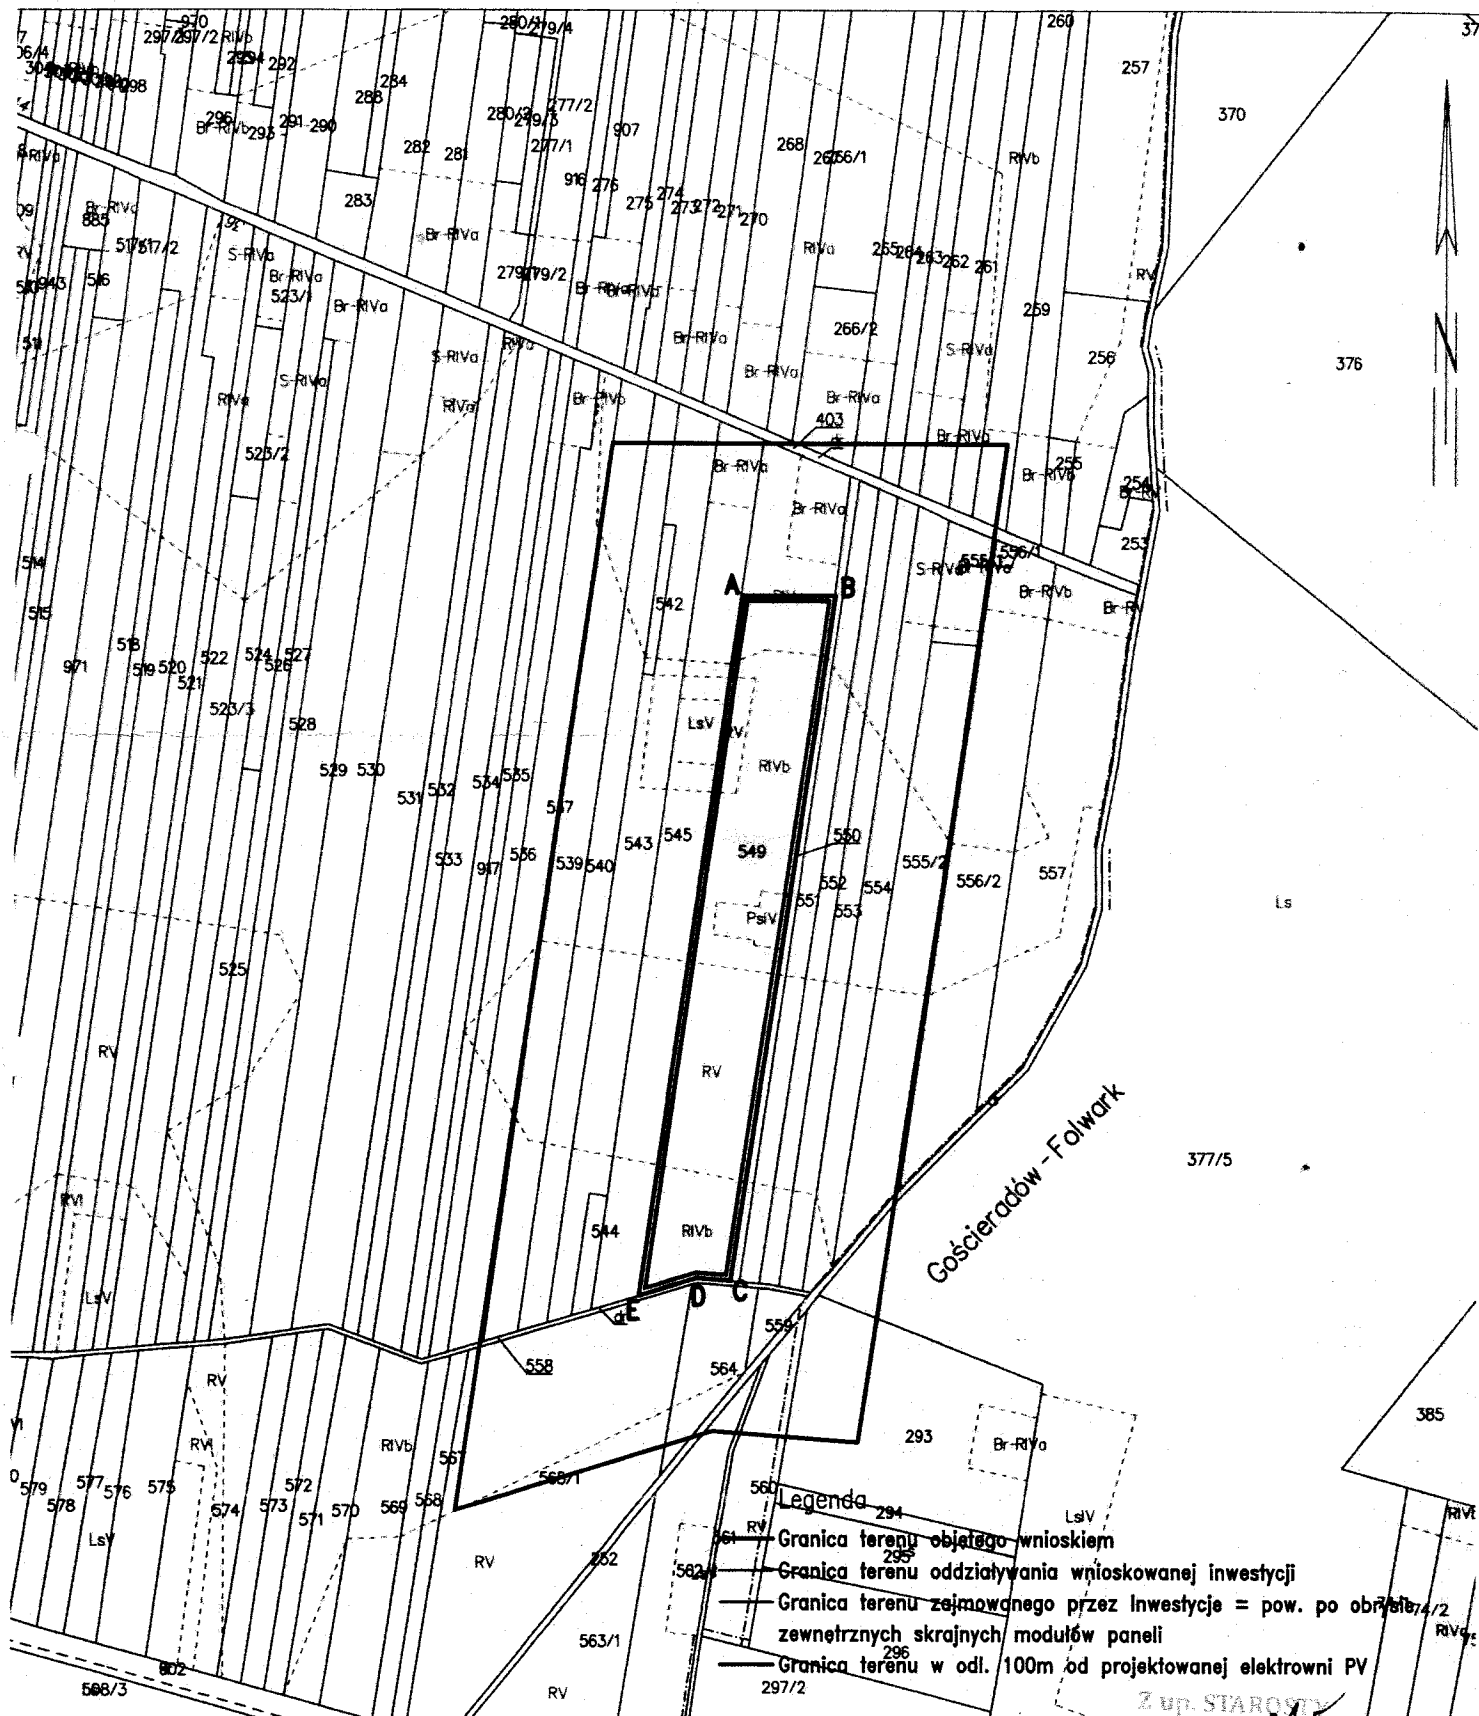

Krašnik dn. 2024-11-29

Sporządził(a) wydruk: Dorota Boczkowska-Spryszak

Z up. STAROSTY
Kjohimbo