



PROFIL PODŁUŻNY ODCINKA "A"

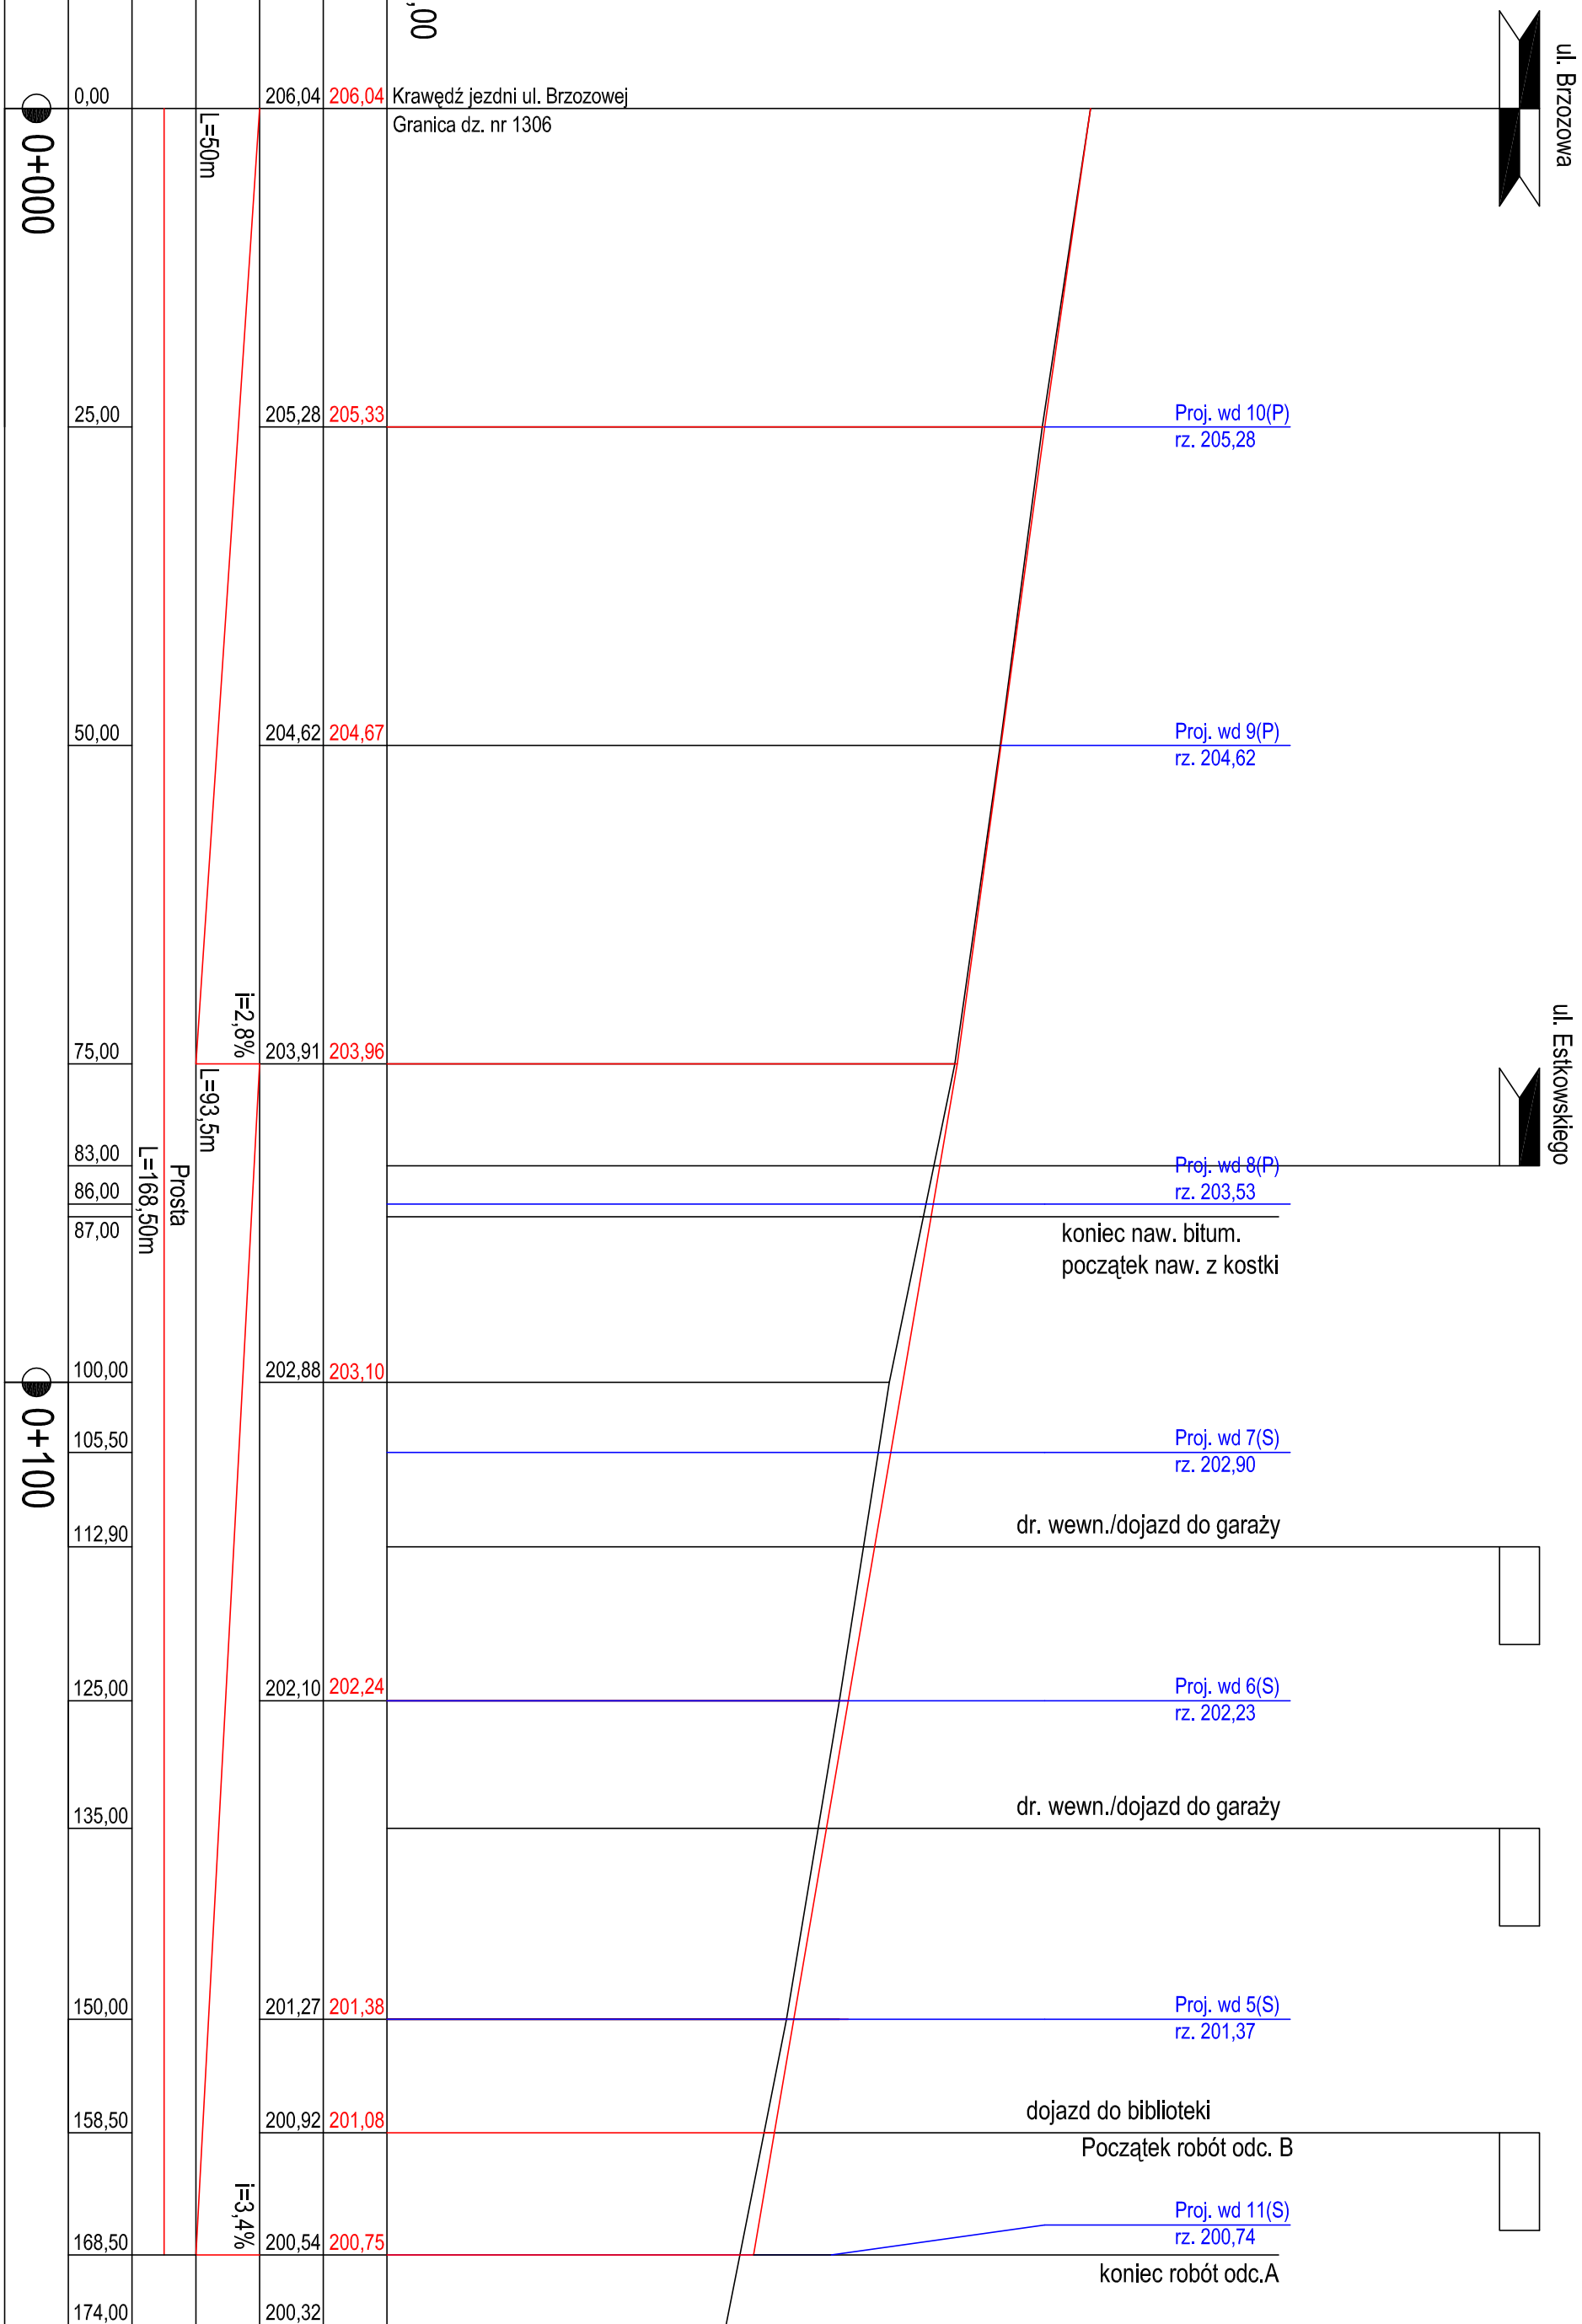

PROFIL PODŁUŻNY ODCINKA "B"

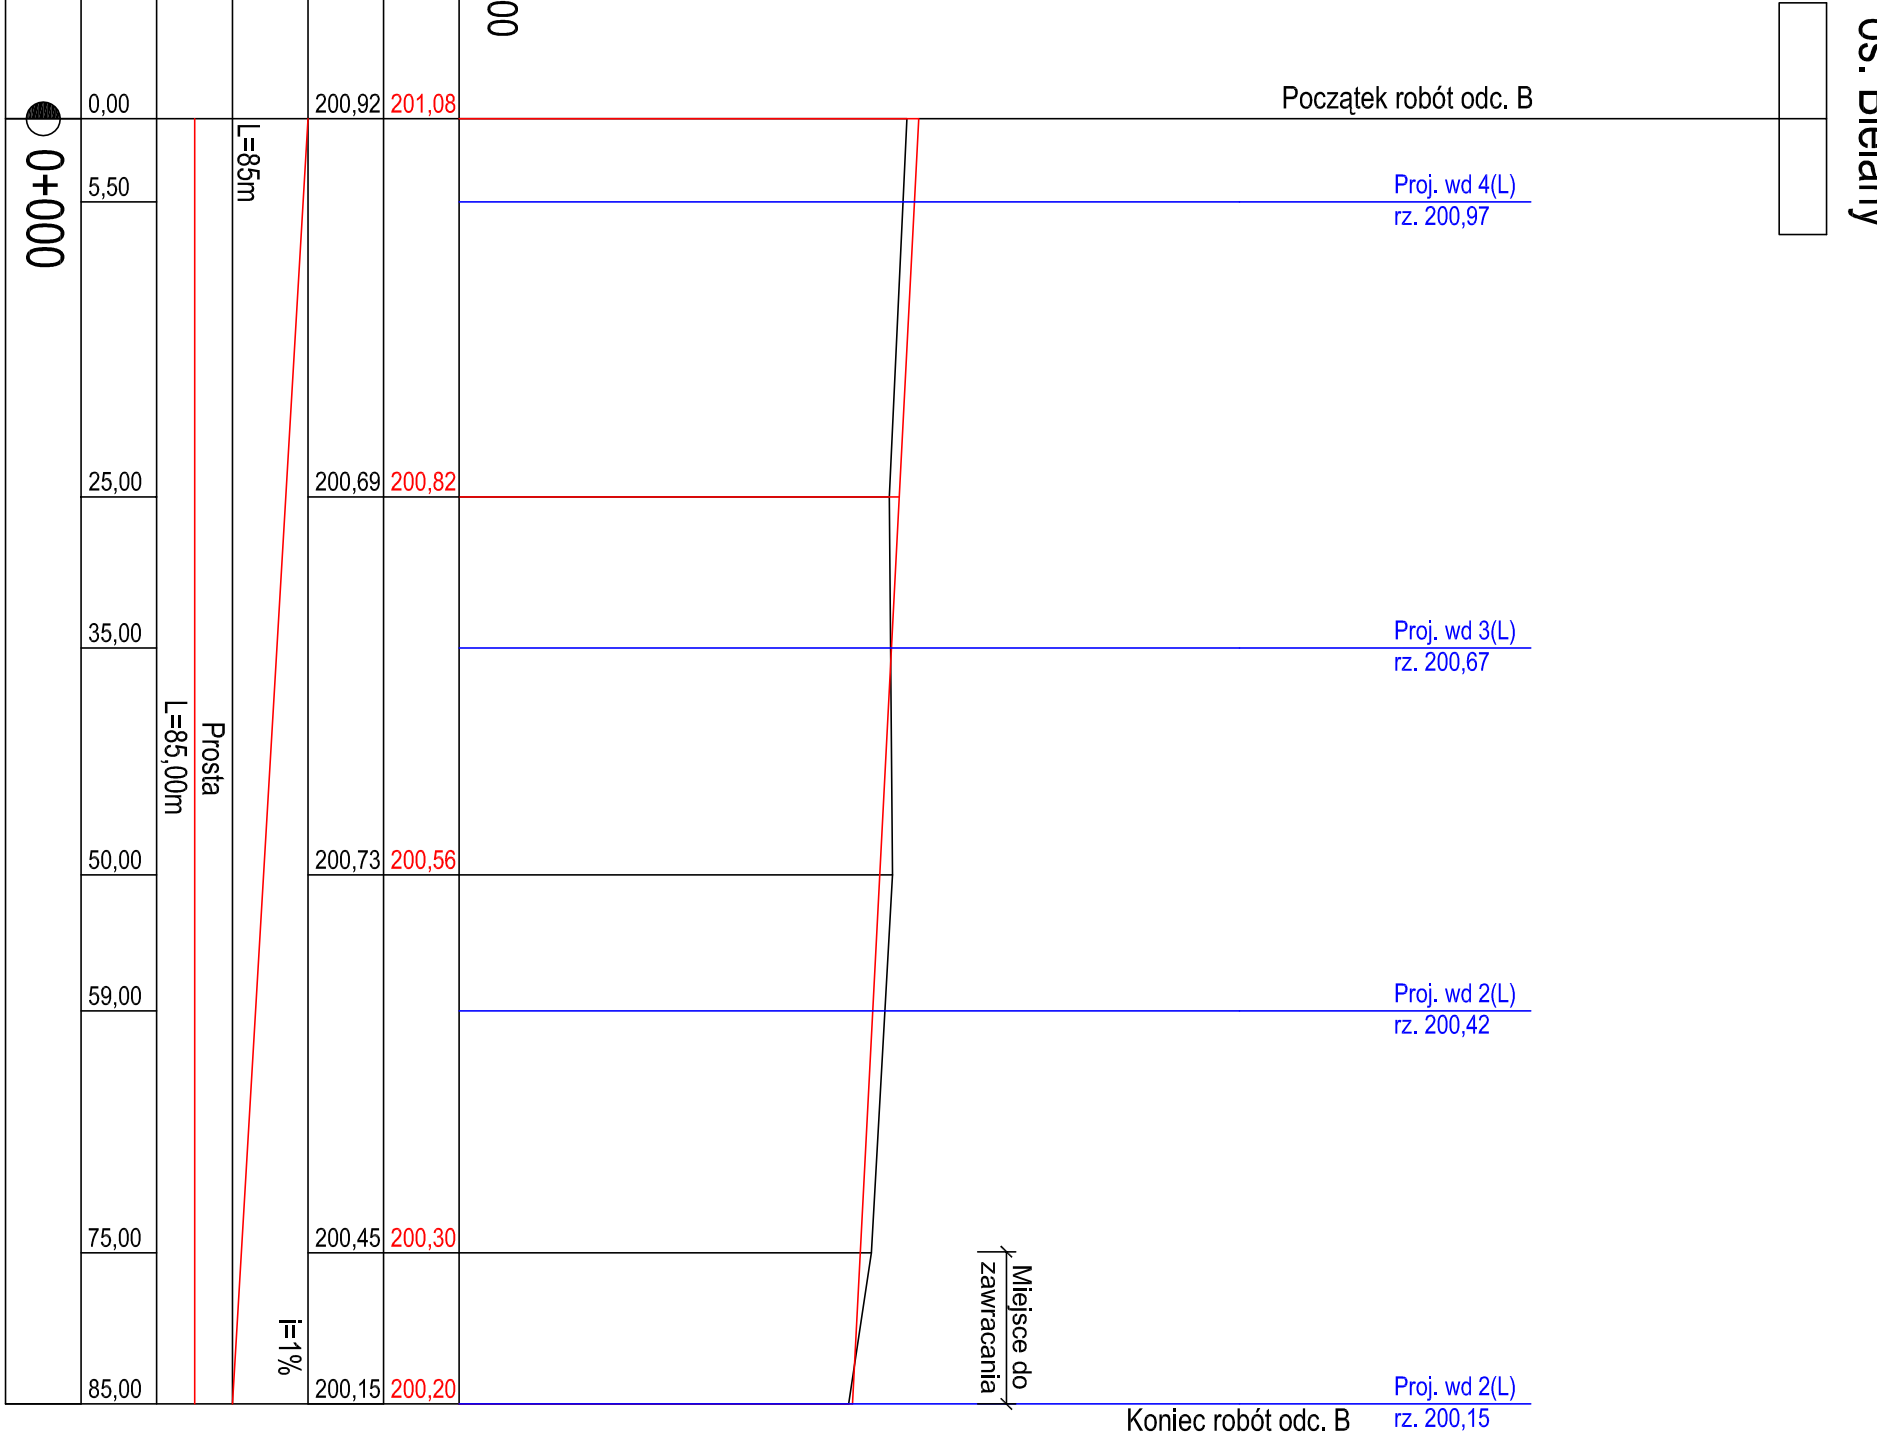

Investor	Gmina i Miasto Mikstat ul. Krakowska 17 63-510 Mikstat	
Wzrost projektanta	Projekt budowlano-wykonawczy	Skala 1:100/500
Zakład Projektowo-Usługowy Inżynierii Środowiska "PRIMEKO"	62-800 Kalisz, ul. Łódzka 210 Tel/fax 62 767 02 63 e-mail: primeko@o2.pl	Data oprac. Maj 2014r.
www.primeko.com.pl	Przebudowa drogi gminnej - ul. Osiedle Bielany i ul. Estkowskiego w Mikstacie	
Nazwa obiektu		
Adres obiektu	Mikstat-miasto, dz. nr. 1301/10, 1301/13, 1301/21, 1302/2, 1306	
Nazwa rysunku	PROFIL PODŁUŻNY DROGI	
Projektant	Techn. Józef Przybyłek upr. nr UAN 3342-3/92	Rys nr.: 2
Opiekun	mgr inż. Łukasz Ciolekwa	