
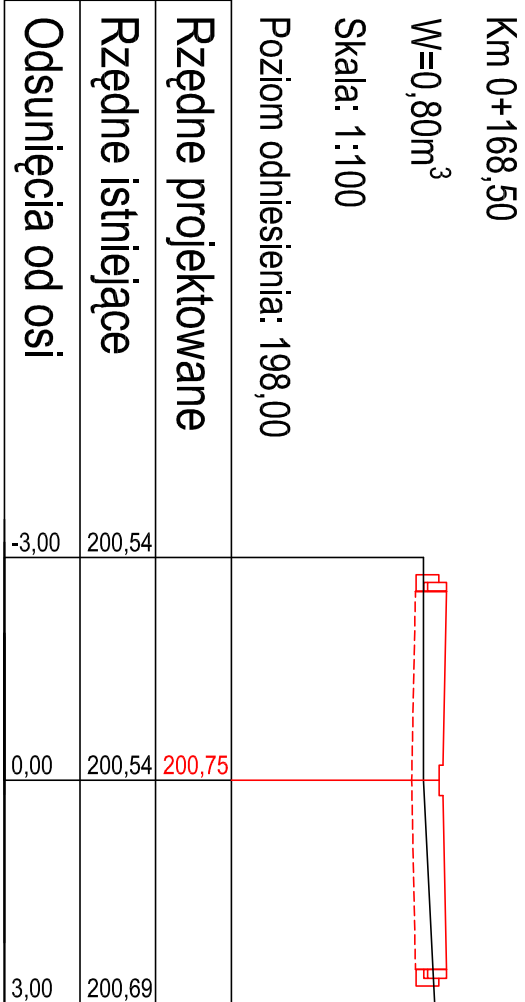
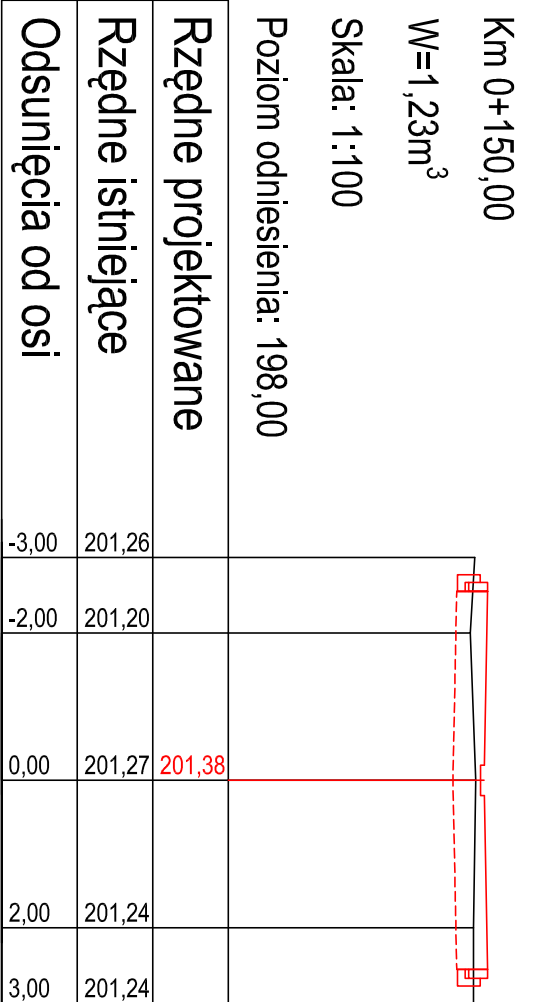
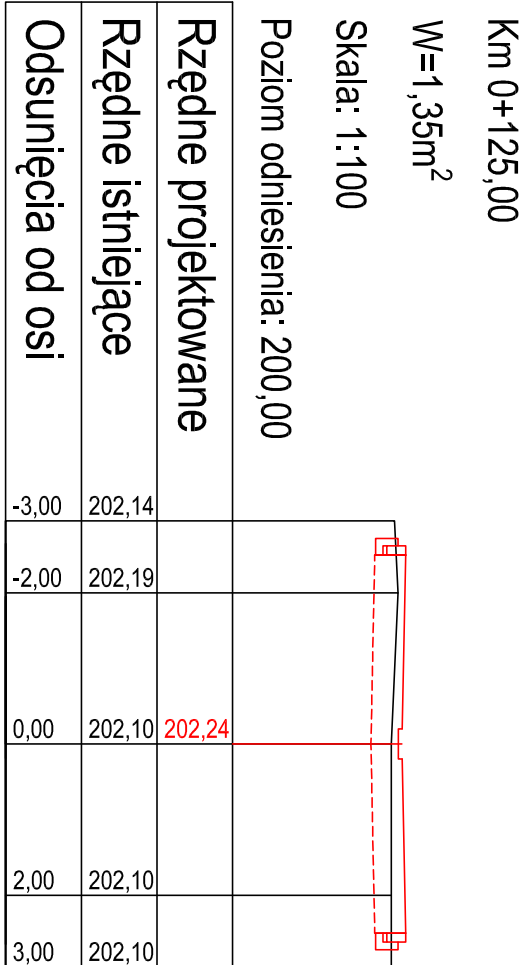
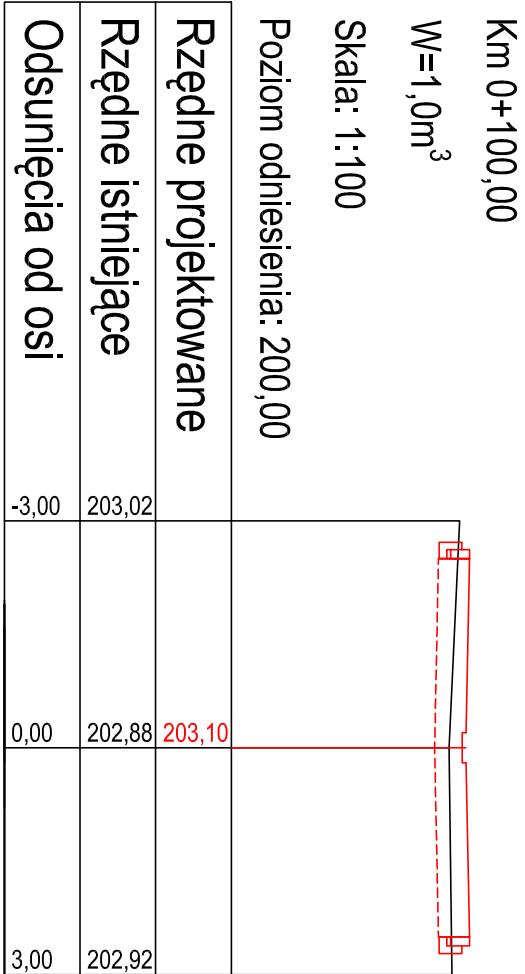
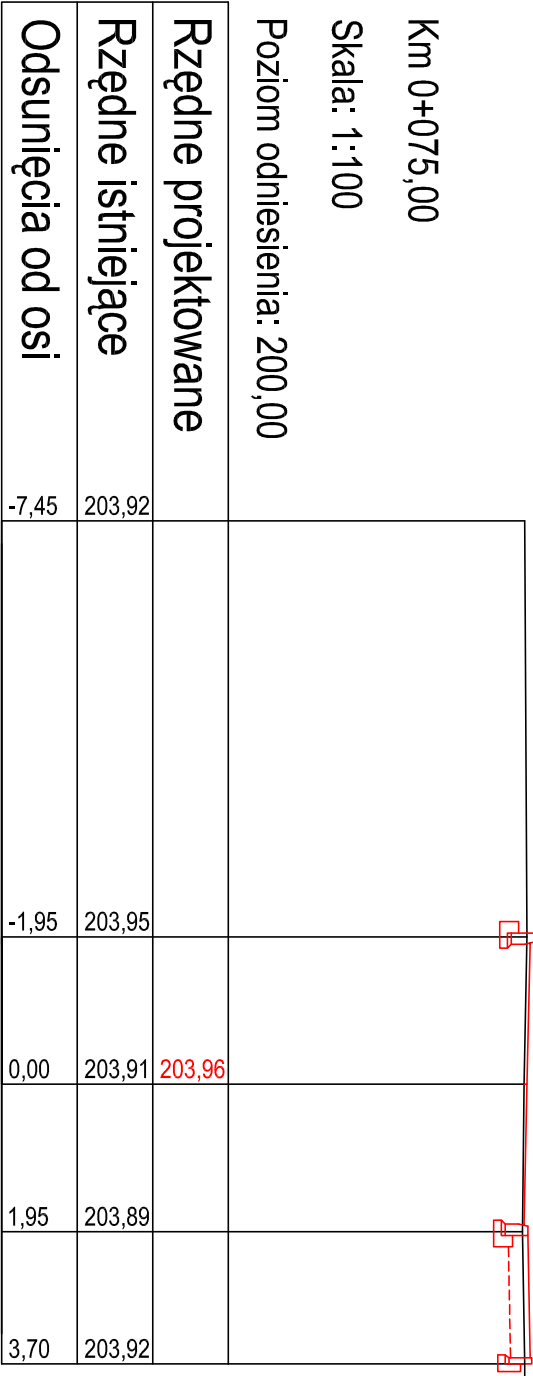
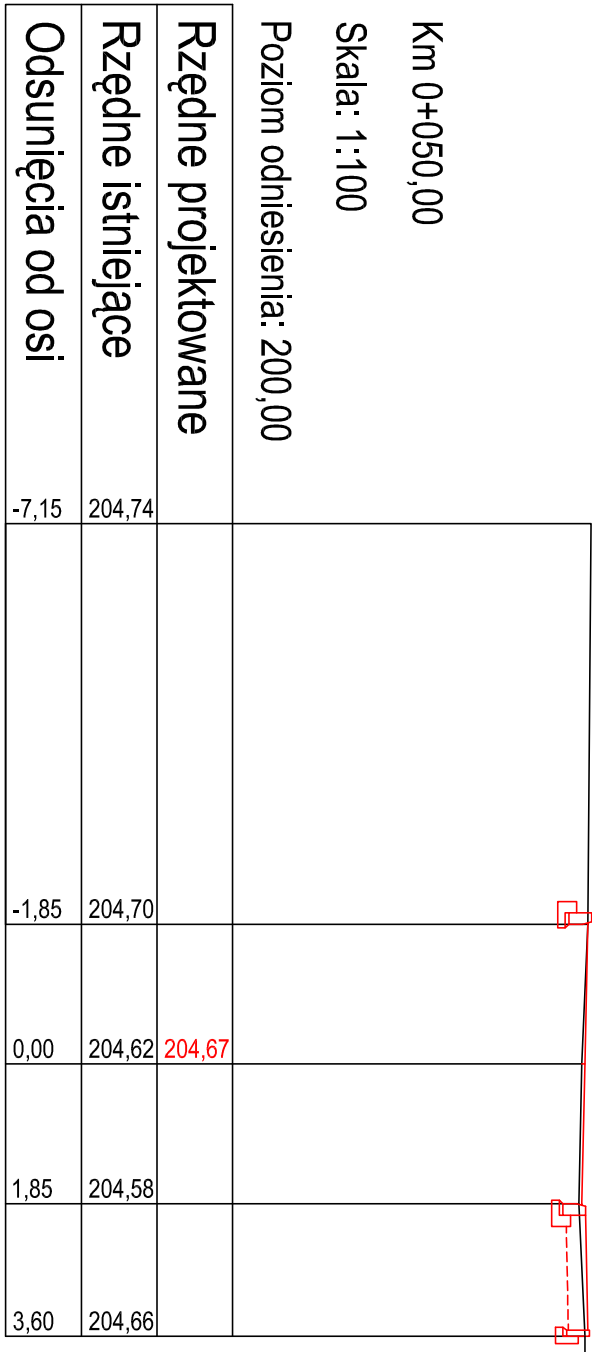
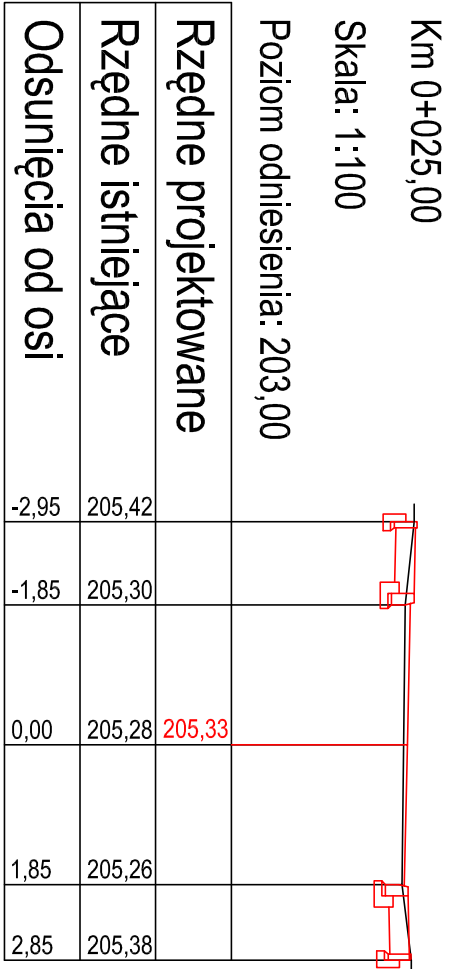


PRZEKROJE POPRZECZNE ODCINKA "A"

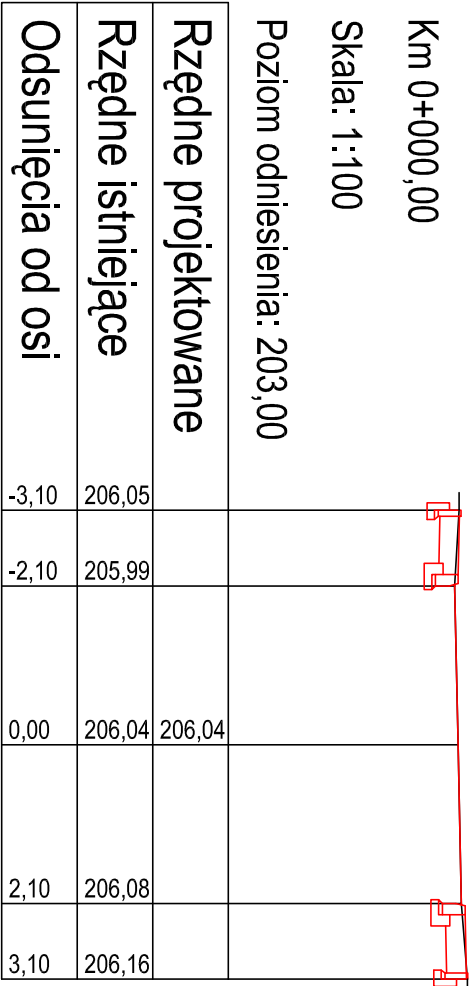

Inwestor		Gmina i Miasto Mikstat ul. Krakowska 17 63-510 Mikstat			
Jednostka projektowa		Zakład Projektowo-Usługowy Inżynierii Środowiska "PRIMEKO"		Stadium Projektu budowlano-wykonawczy	
		62-800 Kalisz, ul.Łódzka 210 tel/fax 62 767 02 63 e-mail: primeko@o2.pl		Skala 1:100	
www.primeko.com.pl				Data oprac. Maj 2014r.	
Nazwa obiektu		Przebudowa drogi gminnej - ul. Osiedle Bielany i ul. Estkowskiego w Mikstacie			
Adres obiektu		Mikstat-miasto, dz. nr: 1301/10, 1301/13, 1301/21, 1302/2, 1306			
Nazwa rysunku		PRZESKROJE POPRZECZNE DROGI			
Projektant spec. drogowy		Techn. Józef Przytytek upr. nr UAN 7342-31/92		Rys nr. 3.1	
Opracował		mgr inż. Łukasz Cholewa			
Sprawdzający spec. drogowy		mgr inż. Zenobiusz Lewandowski upr. nr UAN 7342-70/94			