
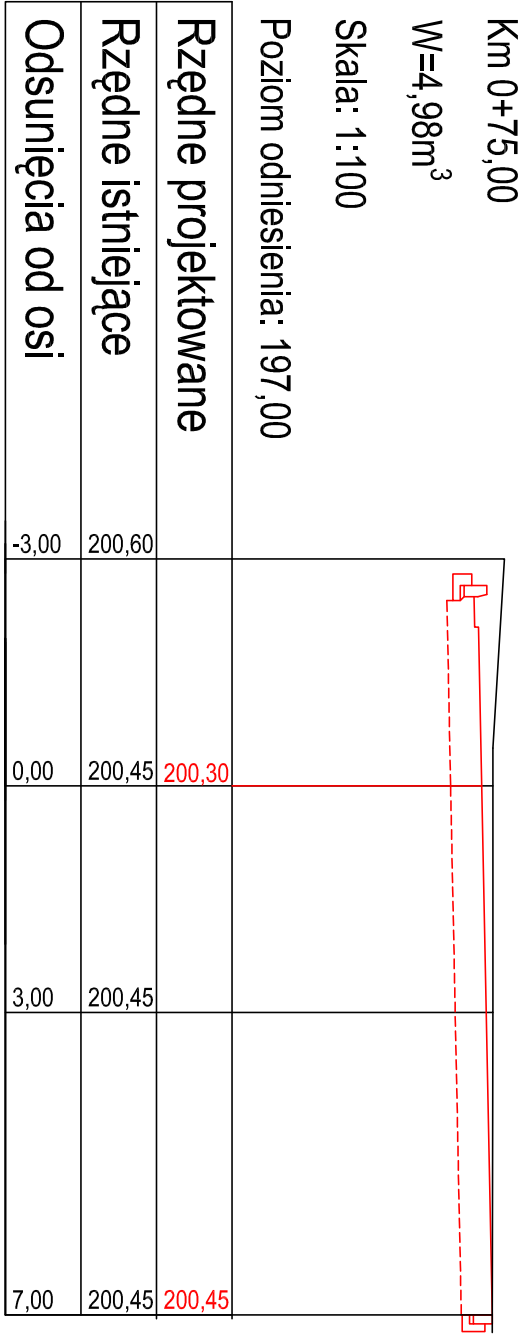
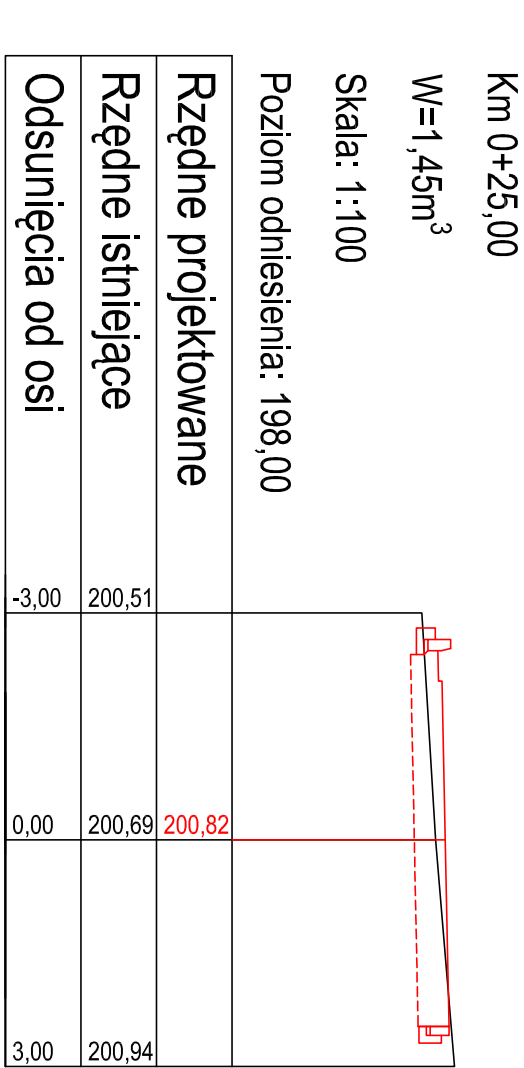
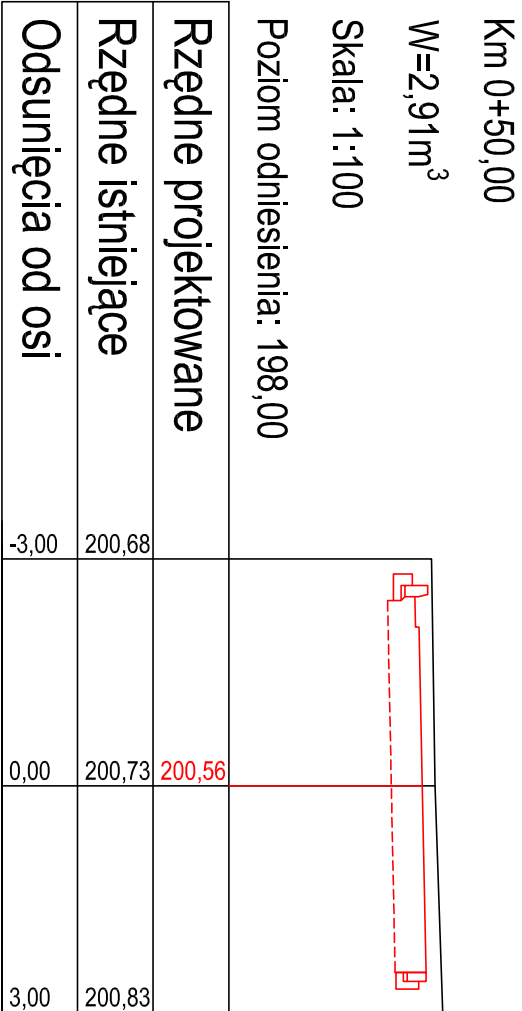
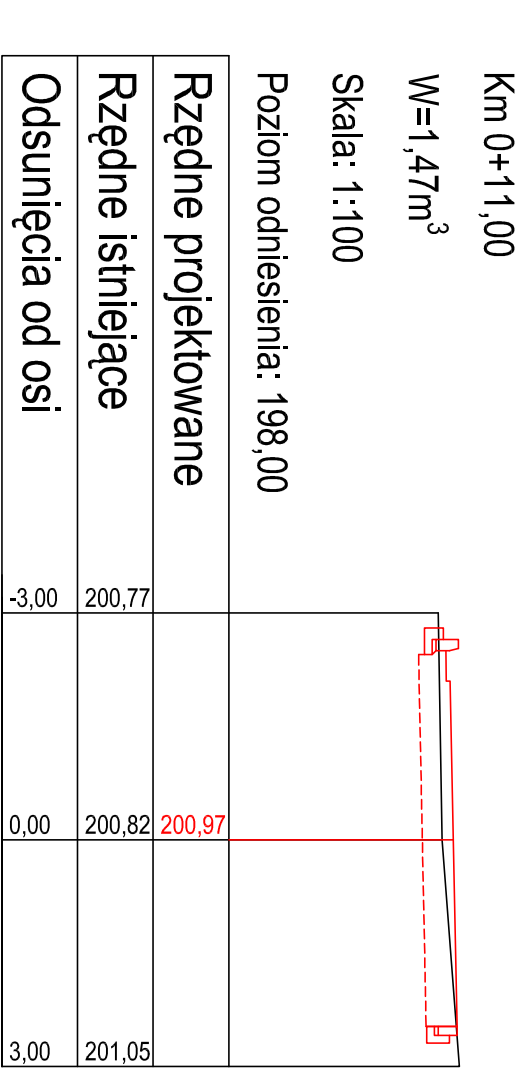
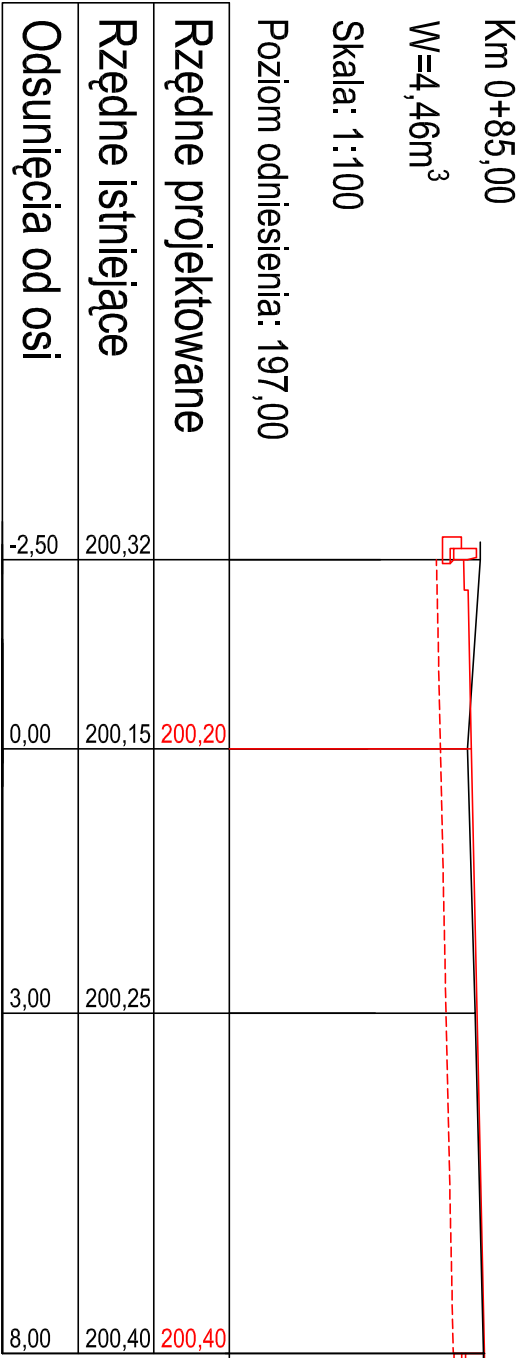


PRZEKROJE POPRZECZNE ODCINKA "B"

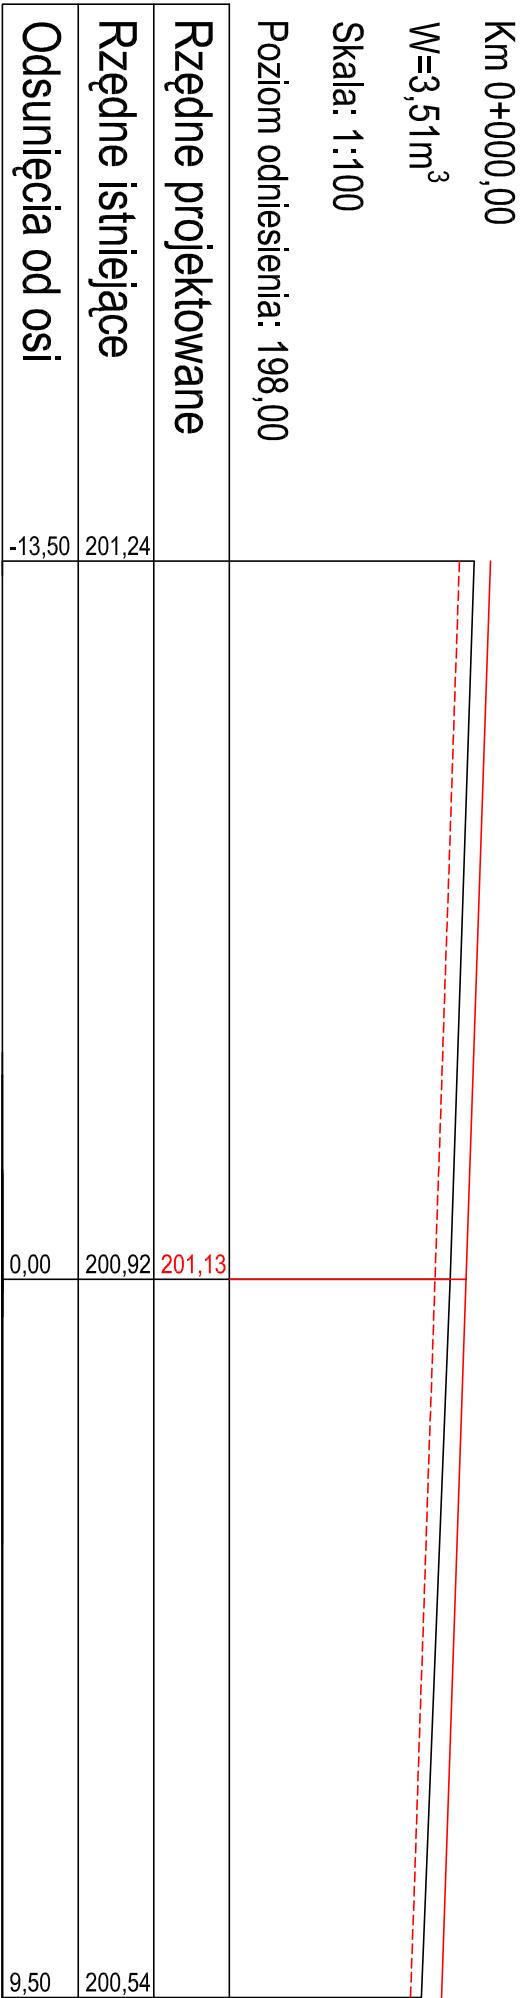

Inwestor		Gmina i Miasto Mikstąt		
		ul. Krakowska 17 63-510 Mikstąt		
Jednostka projektowa	Zakład Projektowo-Usługowy Inżynierii Środowiska "PRIMEKO"			Stadium
62-800 Kalisz, ul. Łódzka 210 tel/fax 62 767 02 63 www.primeko.com.pl e-mail: primeko@o2.pl				Projekt budowlano-wykonawczy
				Skala
				1:100
				Data oprac. Maj 2014r.
Nazwa obiektu	Przebudowa drogi gminnej – ul. Osiedle Bielany i ul. Eszkowskiego w Mikstacie			
Adres obiektu	Mikstąt-miasto, dz. nr: 1301/10, 1301/13, 1301/21, 1302/2, 1306			
Nazwa rysunku	PRZEKROJE POPRZECZNE DROGI			
Projektant	techn. Józef Przybyłek			
spec. drogowy	mgr inż. Zenobiusz Lewandowski			
Opracował	mgr inż. Łukasz Cholewa			
Sprawdzający	mgr inż. Zenobiusz Lewandowski			
Spec. drogowy	mgr inż. Zenobiusz Lewandowski			
		Rys nr.		3.2