




PRZEKRÓJ NORMALNY 1-1

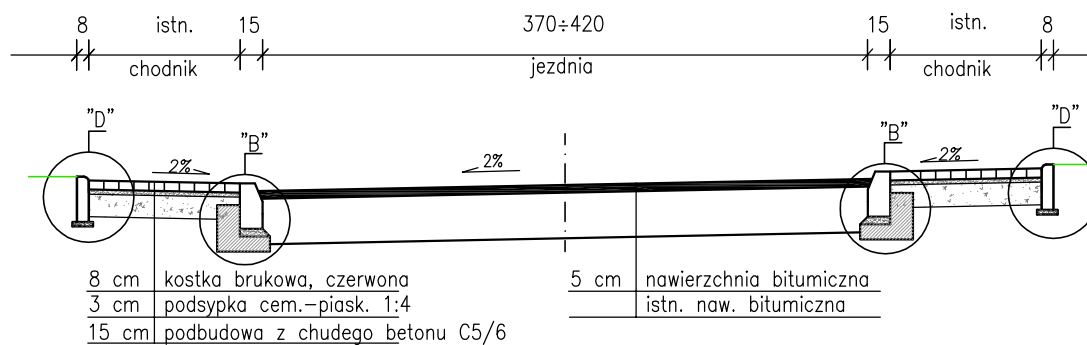

PRZEKRÓJ NORMALNY 2-2

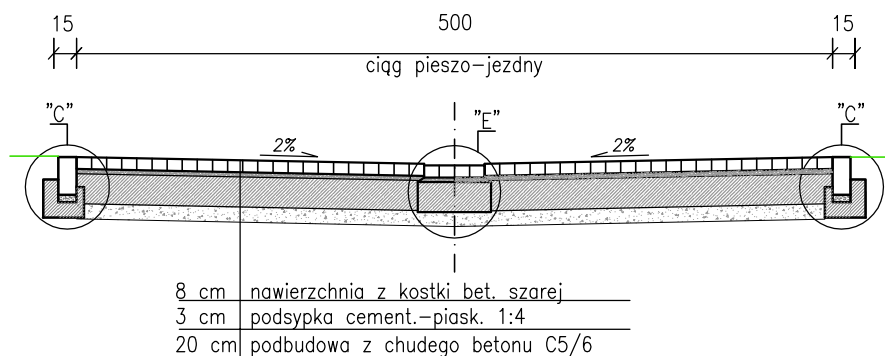

PRZEKRÓJ NORMALNY 3-3

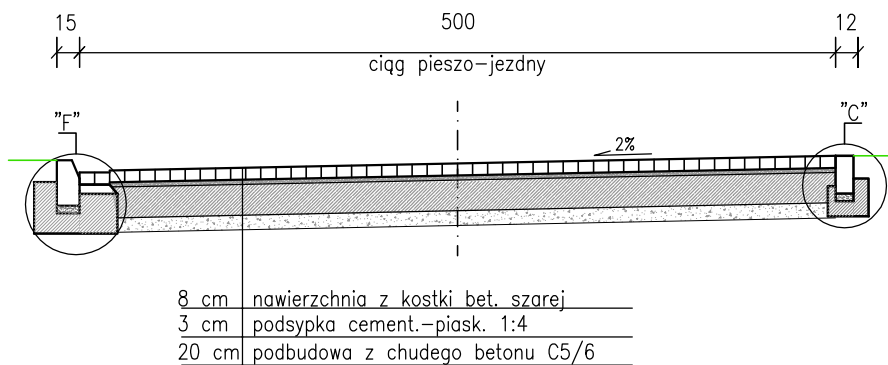

Inwestor		Gmina i Miasto Mikstał ul. Krakowska 17 63-510 Mikstał		
Jednostka projektowa Zakład Projektowo-Ustugowy Inżynierii Środowiska "PRIMEKO" 62-800 Kalisz, ul.Łódzka 210 tel/fax 62 767 02 63 www.primeko.com.pl e-mail: primeko@o2.pl			Stadium Projekt budowlano-wykonawczy	
			Skala 1:50	
			Data oprac. Maj 2014r.	
Nazwa obiektu		Przebudowa drogi gminnej – ul. Osiedle Bielany i ul. Estkowskiego w Mikstaście		
Adres obiektu		Mikstał-miasto, dz. nr: 1301/10, 1301/13, 1301/21, 1302/2, 1306		
Nazwa rysunku		PRZEKROJE NORMALNE		
Projektant spec. drogowy		techn. Józef Przybytek upr. nr UAN 7342-31/92		Rys nr. 4
Opracował		mgr inż. Marek Małusiak		
Sprawdzający spec. drogowy		mgr inż. Zenobiusz Lewandowski upr. nr UAN 7342-70/94		