


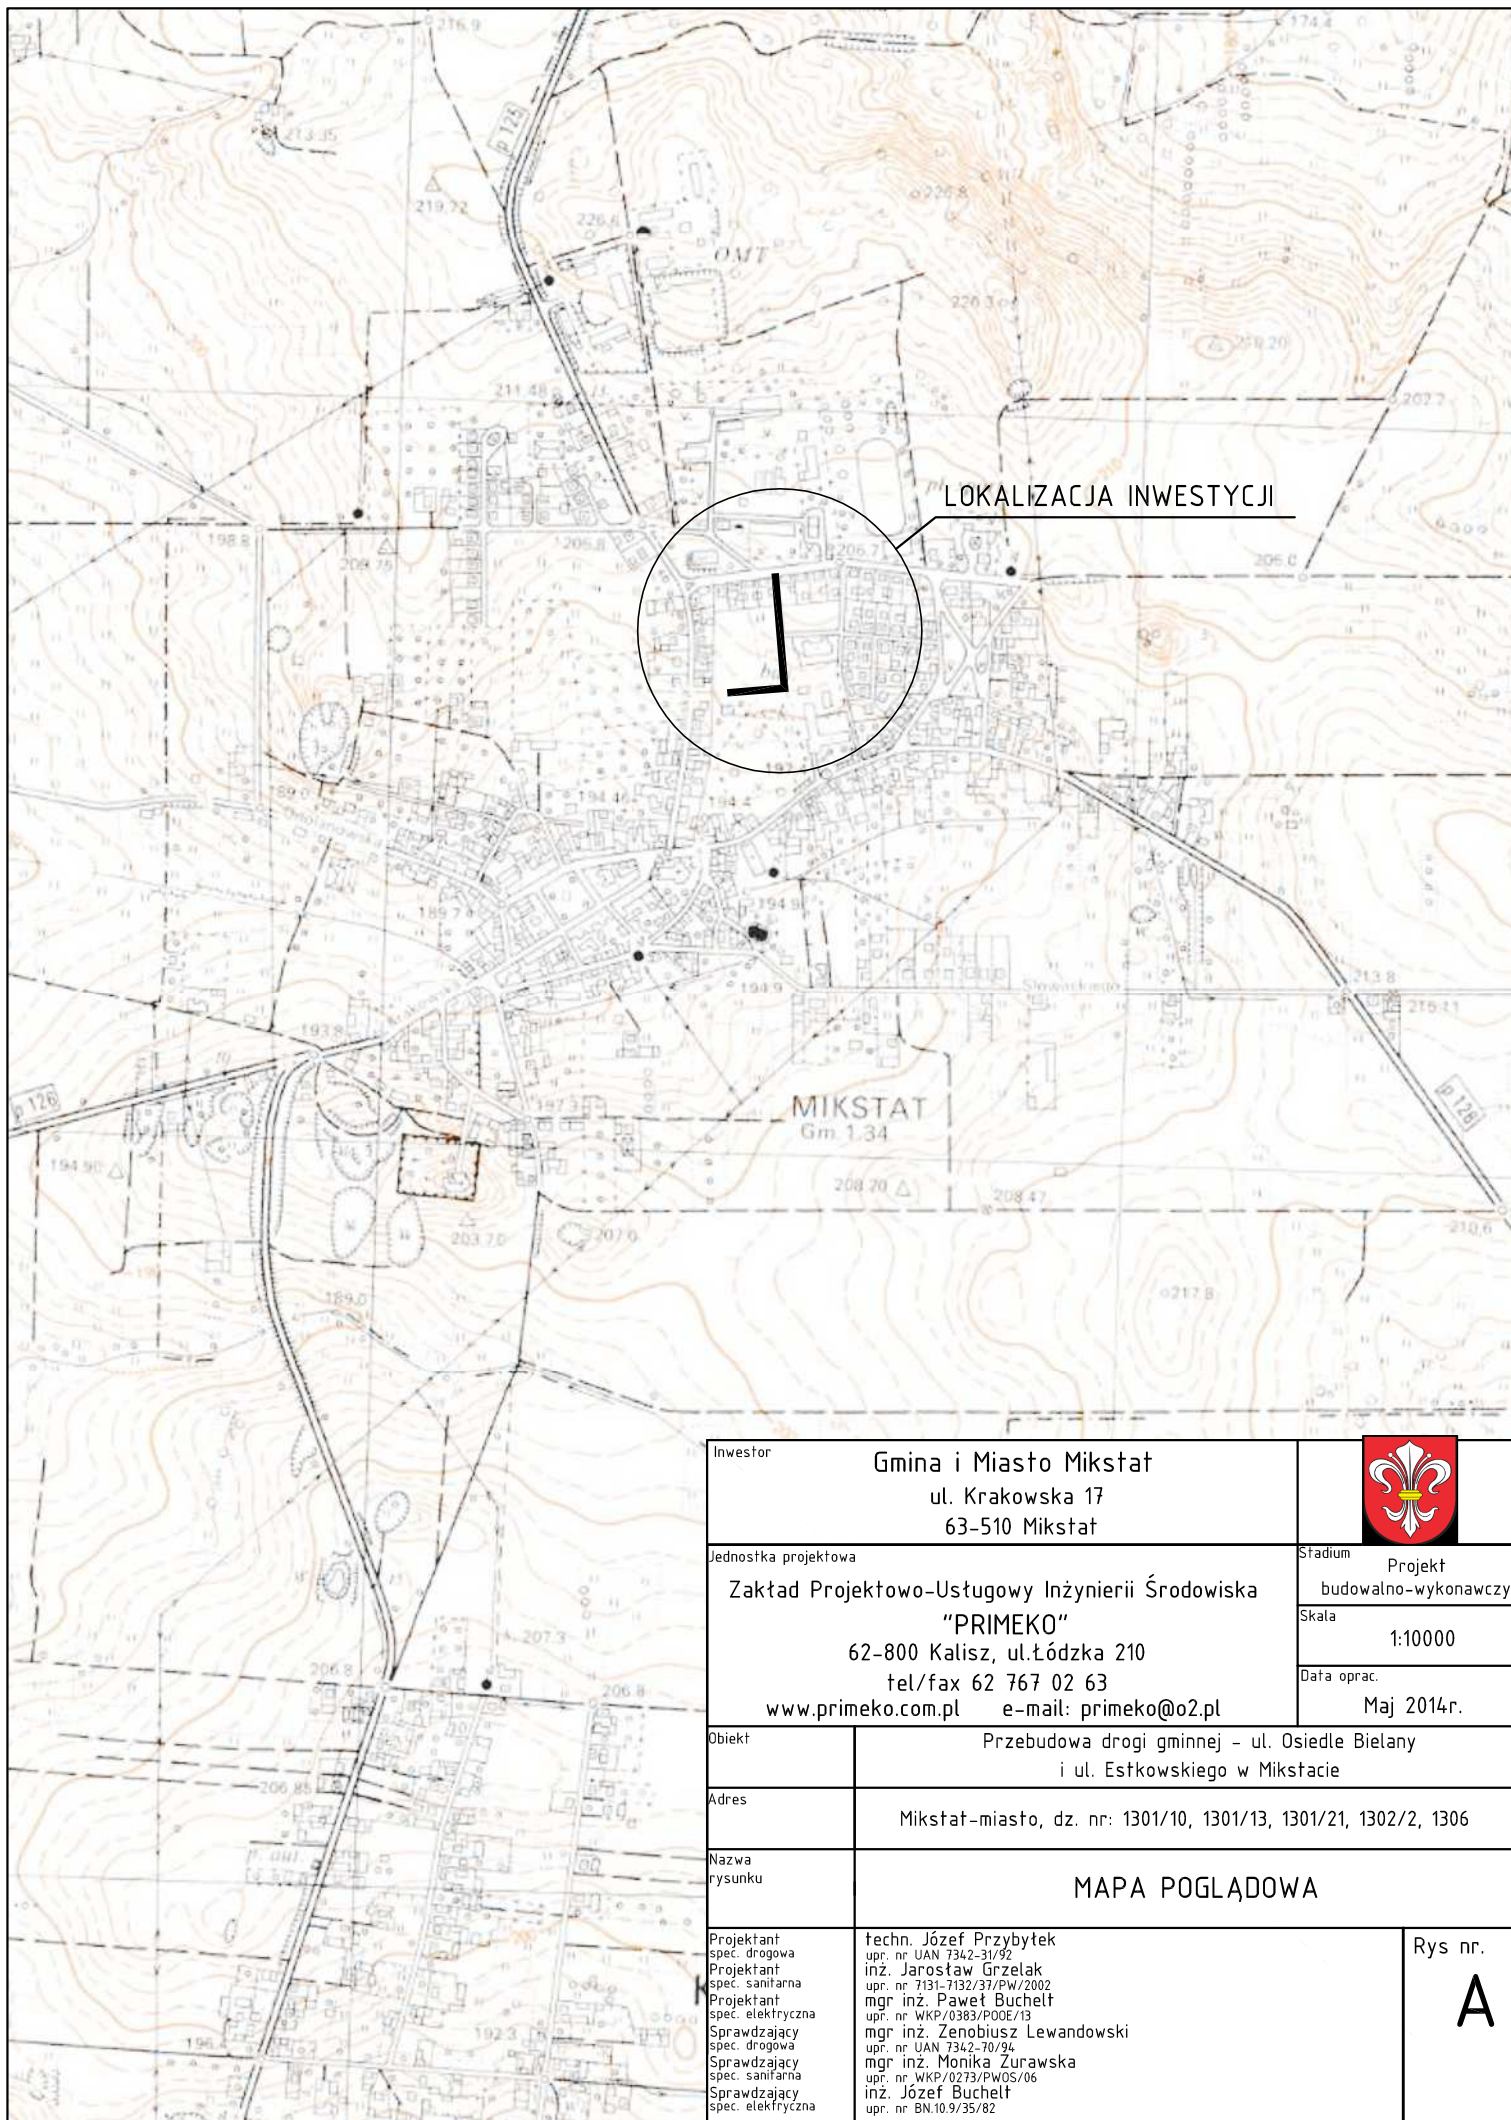

Inwestor		Gmina i Miasto Mikstat ul. Krakowska 17 63-510 Mikstat	
Jednostka projektowa		Zakład Projektowo-Usługowy Inżynierii Środowiska "PRIMEKO" 62-800 Kalisz, ul. Łódzka 210 tel/fax 62 767 02 63 www.primeko.com.pl e-mail: primeko@o2.pl	
Stadium		Projekt	
Skala		1:10000	
Data oprac.		Maj 2014r.	
Objekt	Przebudowa drogi gminnej – ul. Osiedle Bielany i ul. Estkowskiego w Mikstacie		
Adres	Mikstat-miasto, dz. nr: 1301/10, 1301/13, 1301/21, 1302/2, 1306		
Nazwa rysunku	MAPA POGLĄDOWA		
Projektant spec. drogowa Projektant spec. sanitarna Projektant spec. elektryczna Sprawdzający spec. drogowy Sprawdzający spec. sanitarna Sprawdzający spec. elektryczna	techn. Józef Przybytek upr. nr UAN 7342-31/92 inż. Jarosław Grzelak upr. nr 7131-7132/37/PW/2002 mgr inż. Paweł Buchelt upr. nr WKP/0383/P00E/13 mgr inż. Zenobiusz Lewandowski upr. nr UAN 7342-70/94 mgr inż. Monika Żurawska upr. nr WKP/0273/PWOS/06 inż. Józef Buchelt upr. nr BN.10.9/35/82		Rys nr. A