


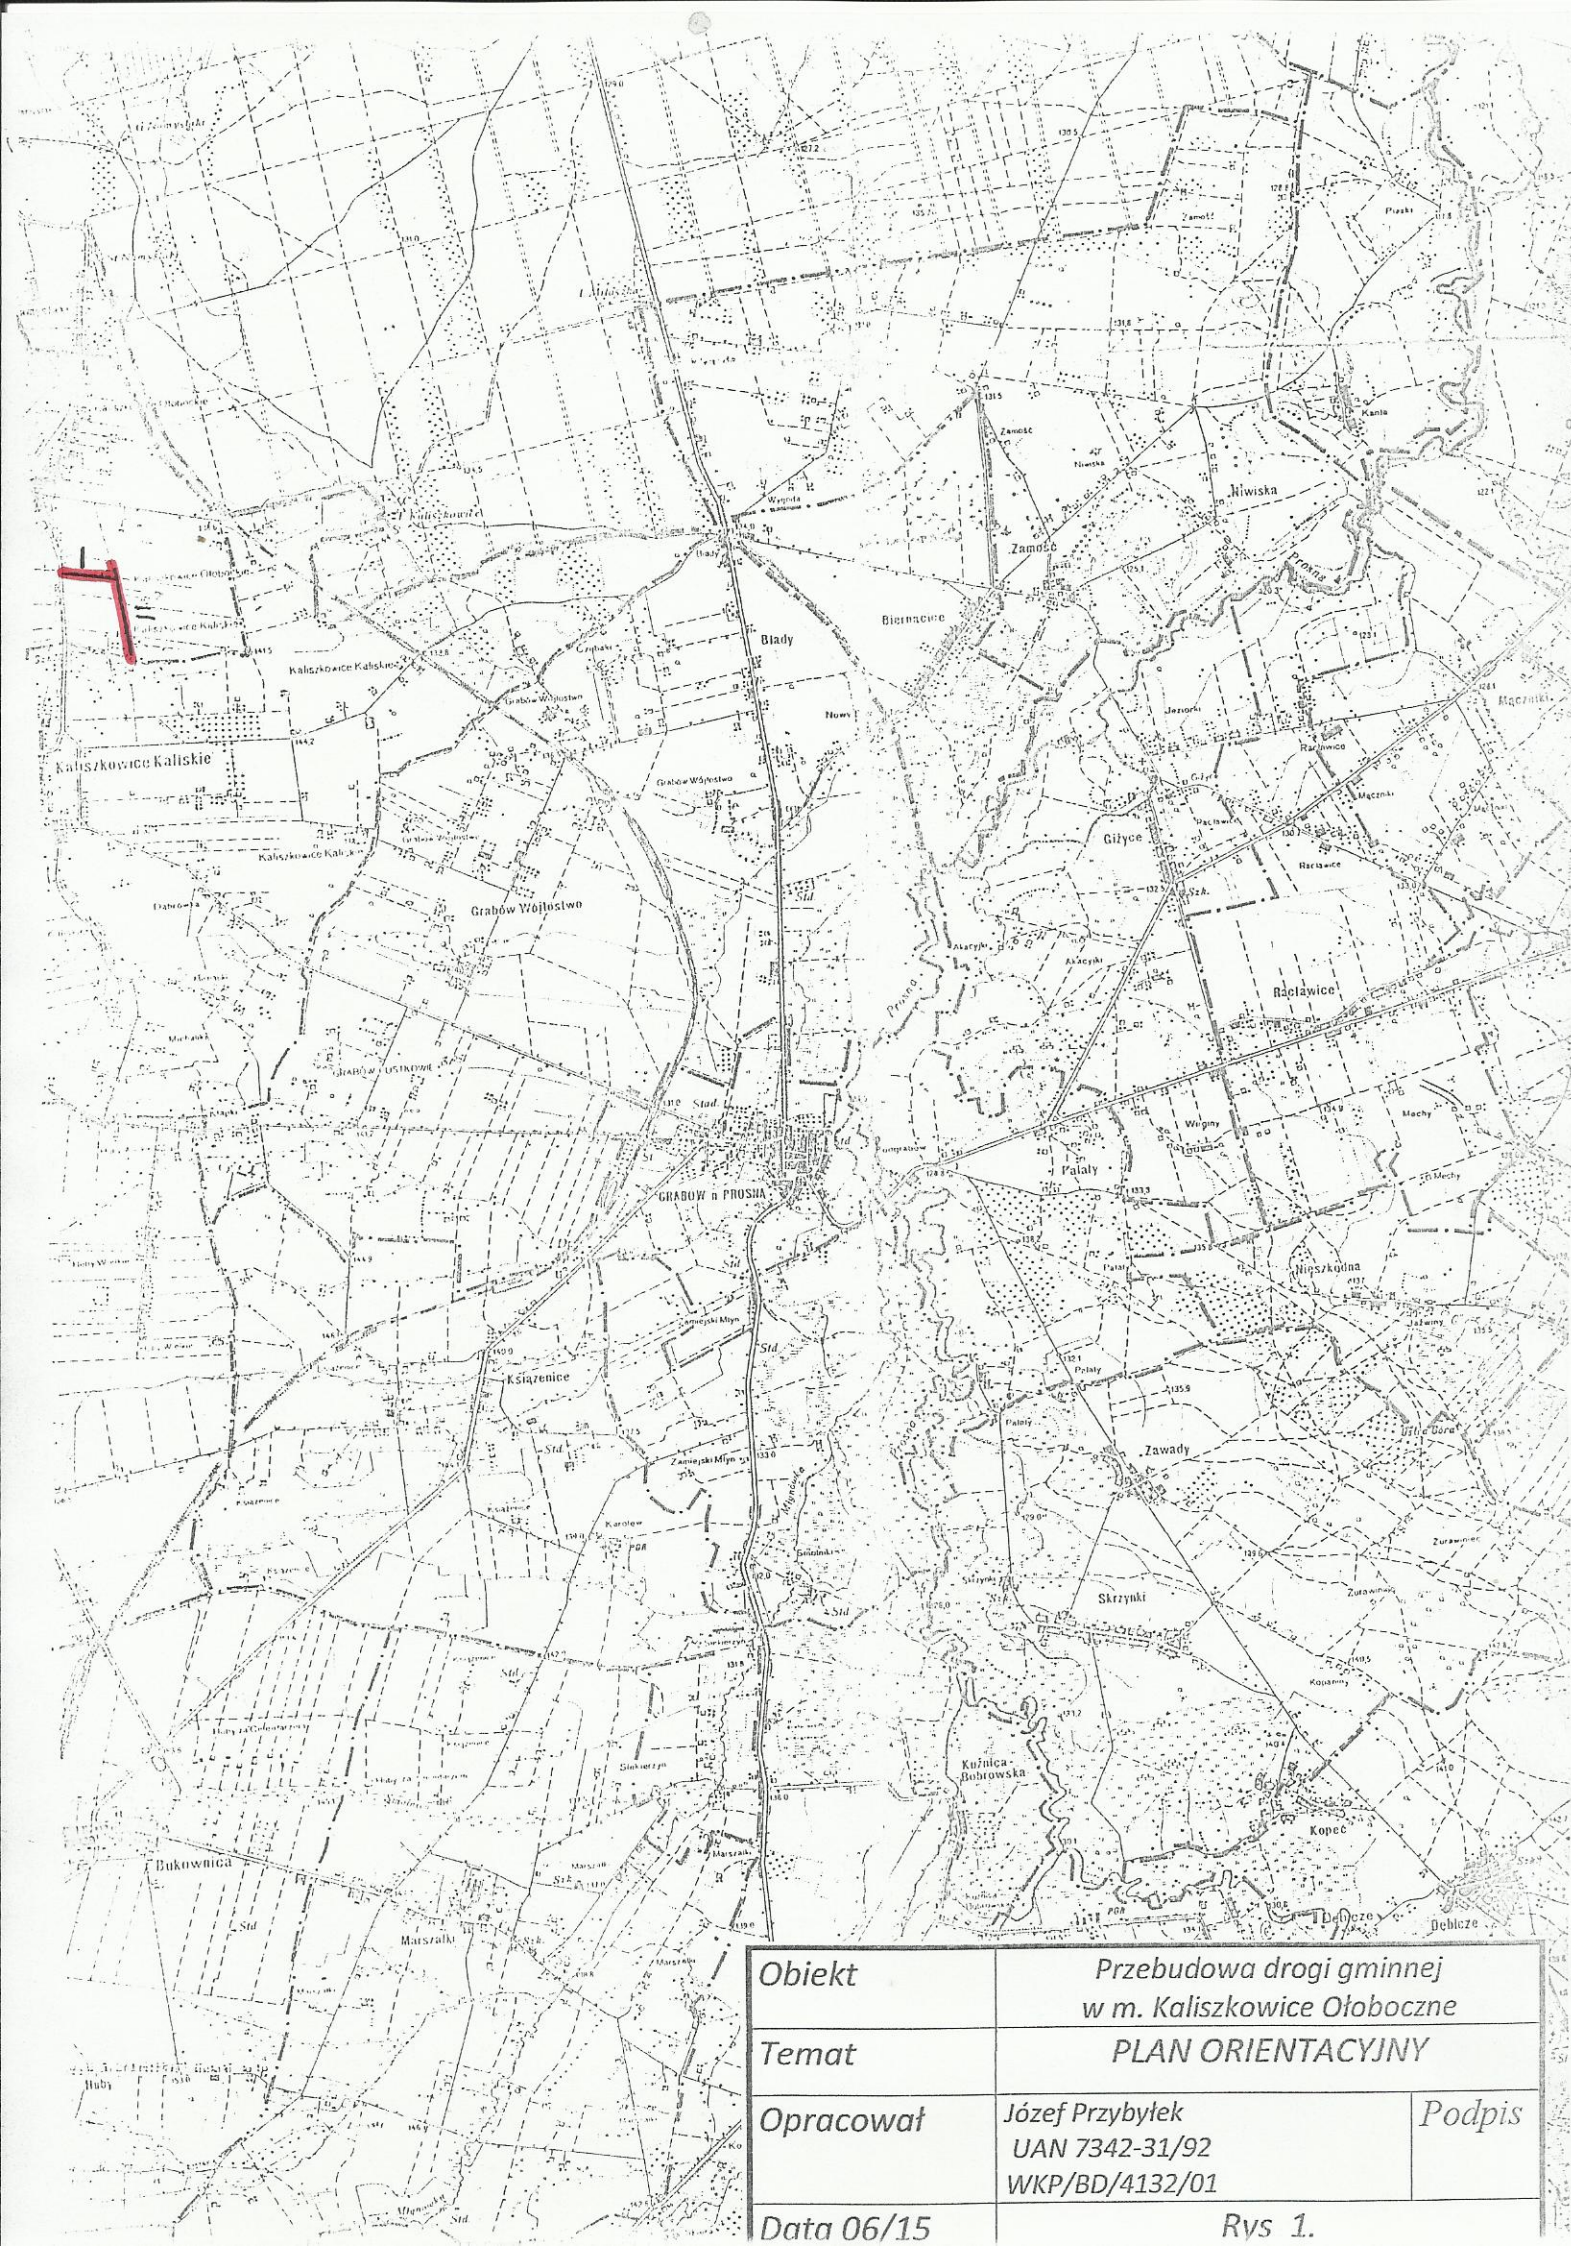

Obiekt	Przebudowa drogi gminnej w m. Kaliszówce Ołoboczne	
Temat	PLAN ORIENTACYJNY	
Opracował	Józef Przybyłek UAN 7342-31/92 WKP/BD/4132/01	Podpis
Data 06/15	Rys 1.	