


Skala pionowa 1:100  
Skala pozioma 1:1000

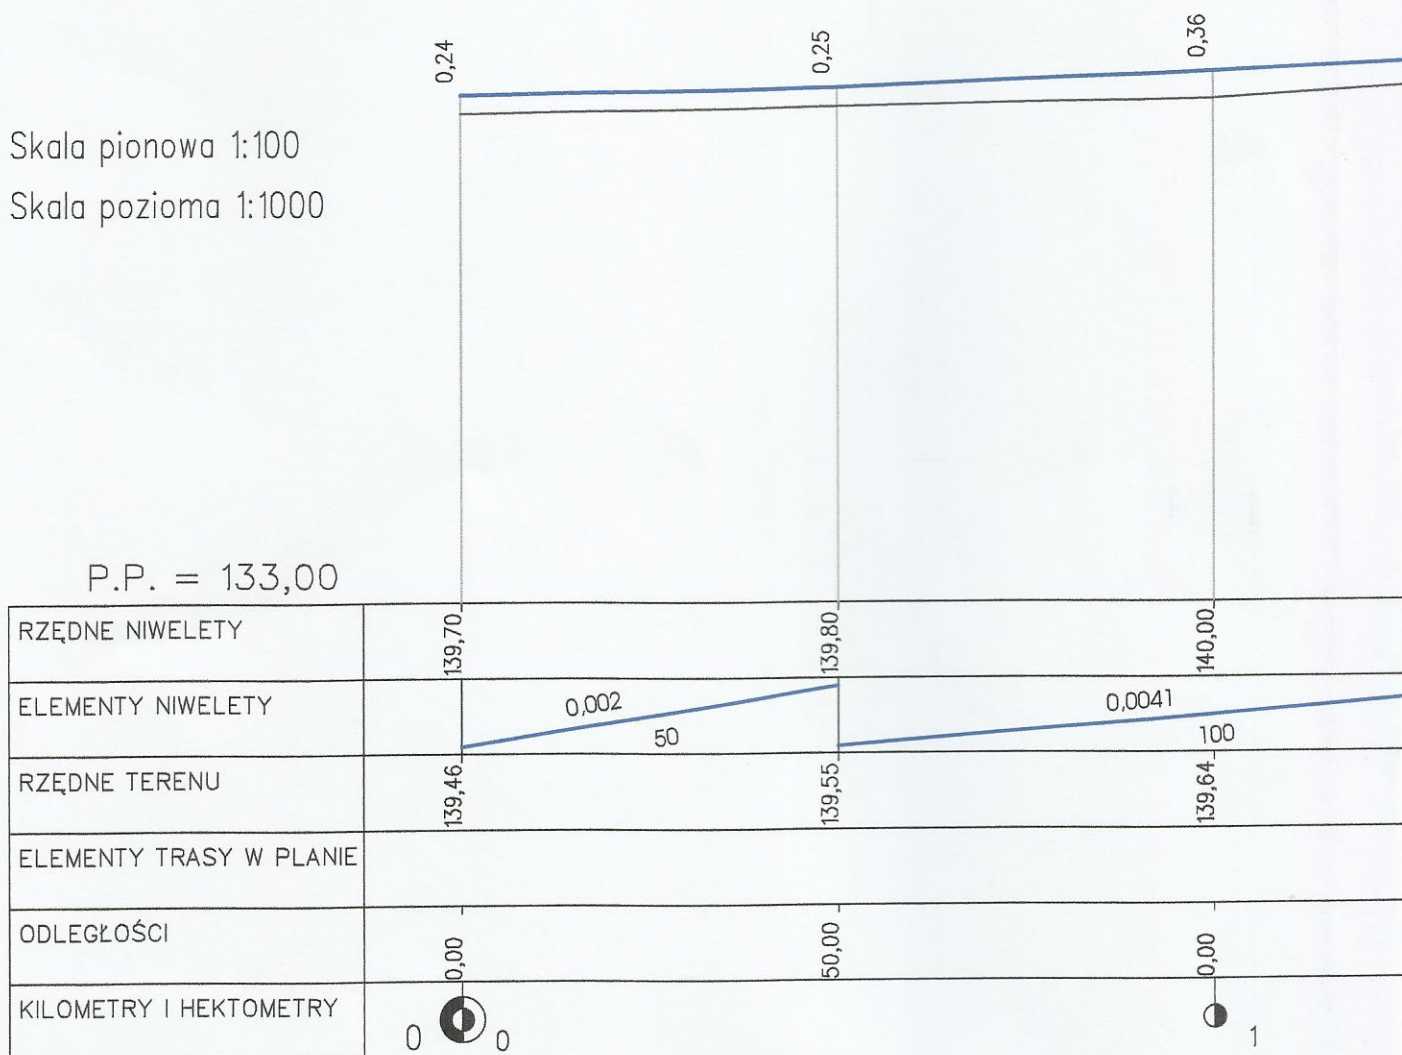

|            |                                                         |        |
|------------|---------------------------------------------------------|--------|
| Obiekt     | Przebudowa drogi gminnej<br>w m. Kaliszkowice Ołoboczne |        |
| Temat      | PRZEKRÓJ PODŁUŻNY                                       |        |
| Opracował  | Józef Przybytek<br>UAN 7342-31/92<br>WKP/BD/4132/01     | Podpis |
| Data 06/15 | Rys 4.2                                                 |        |

