Obiekt	PRZEBUDOWA DROGI GMINNEJ w m. Biskupice Zabaryczne	
Temat	**PROJEKT ZAGOSPODAROWANIA TERENU dz. 107**	
Opracował	Józef Przybyłek UAN 7342-31/92 WKP/BD/4132/01	Podpis
Data 04/15	Rys 2.1	

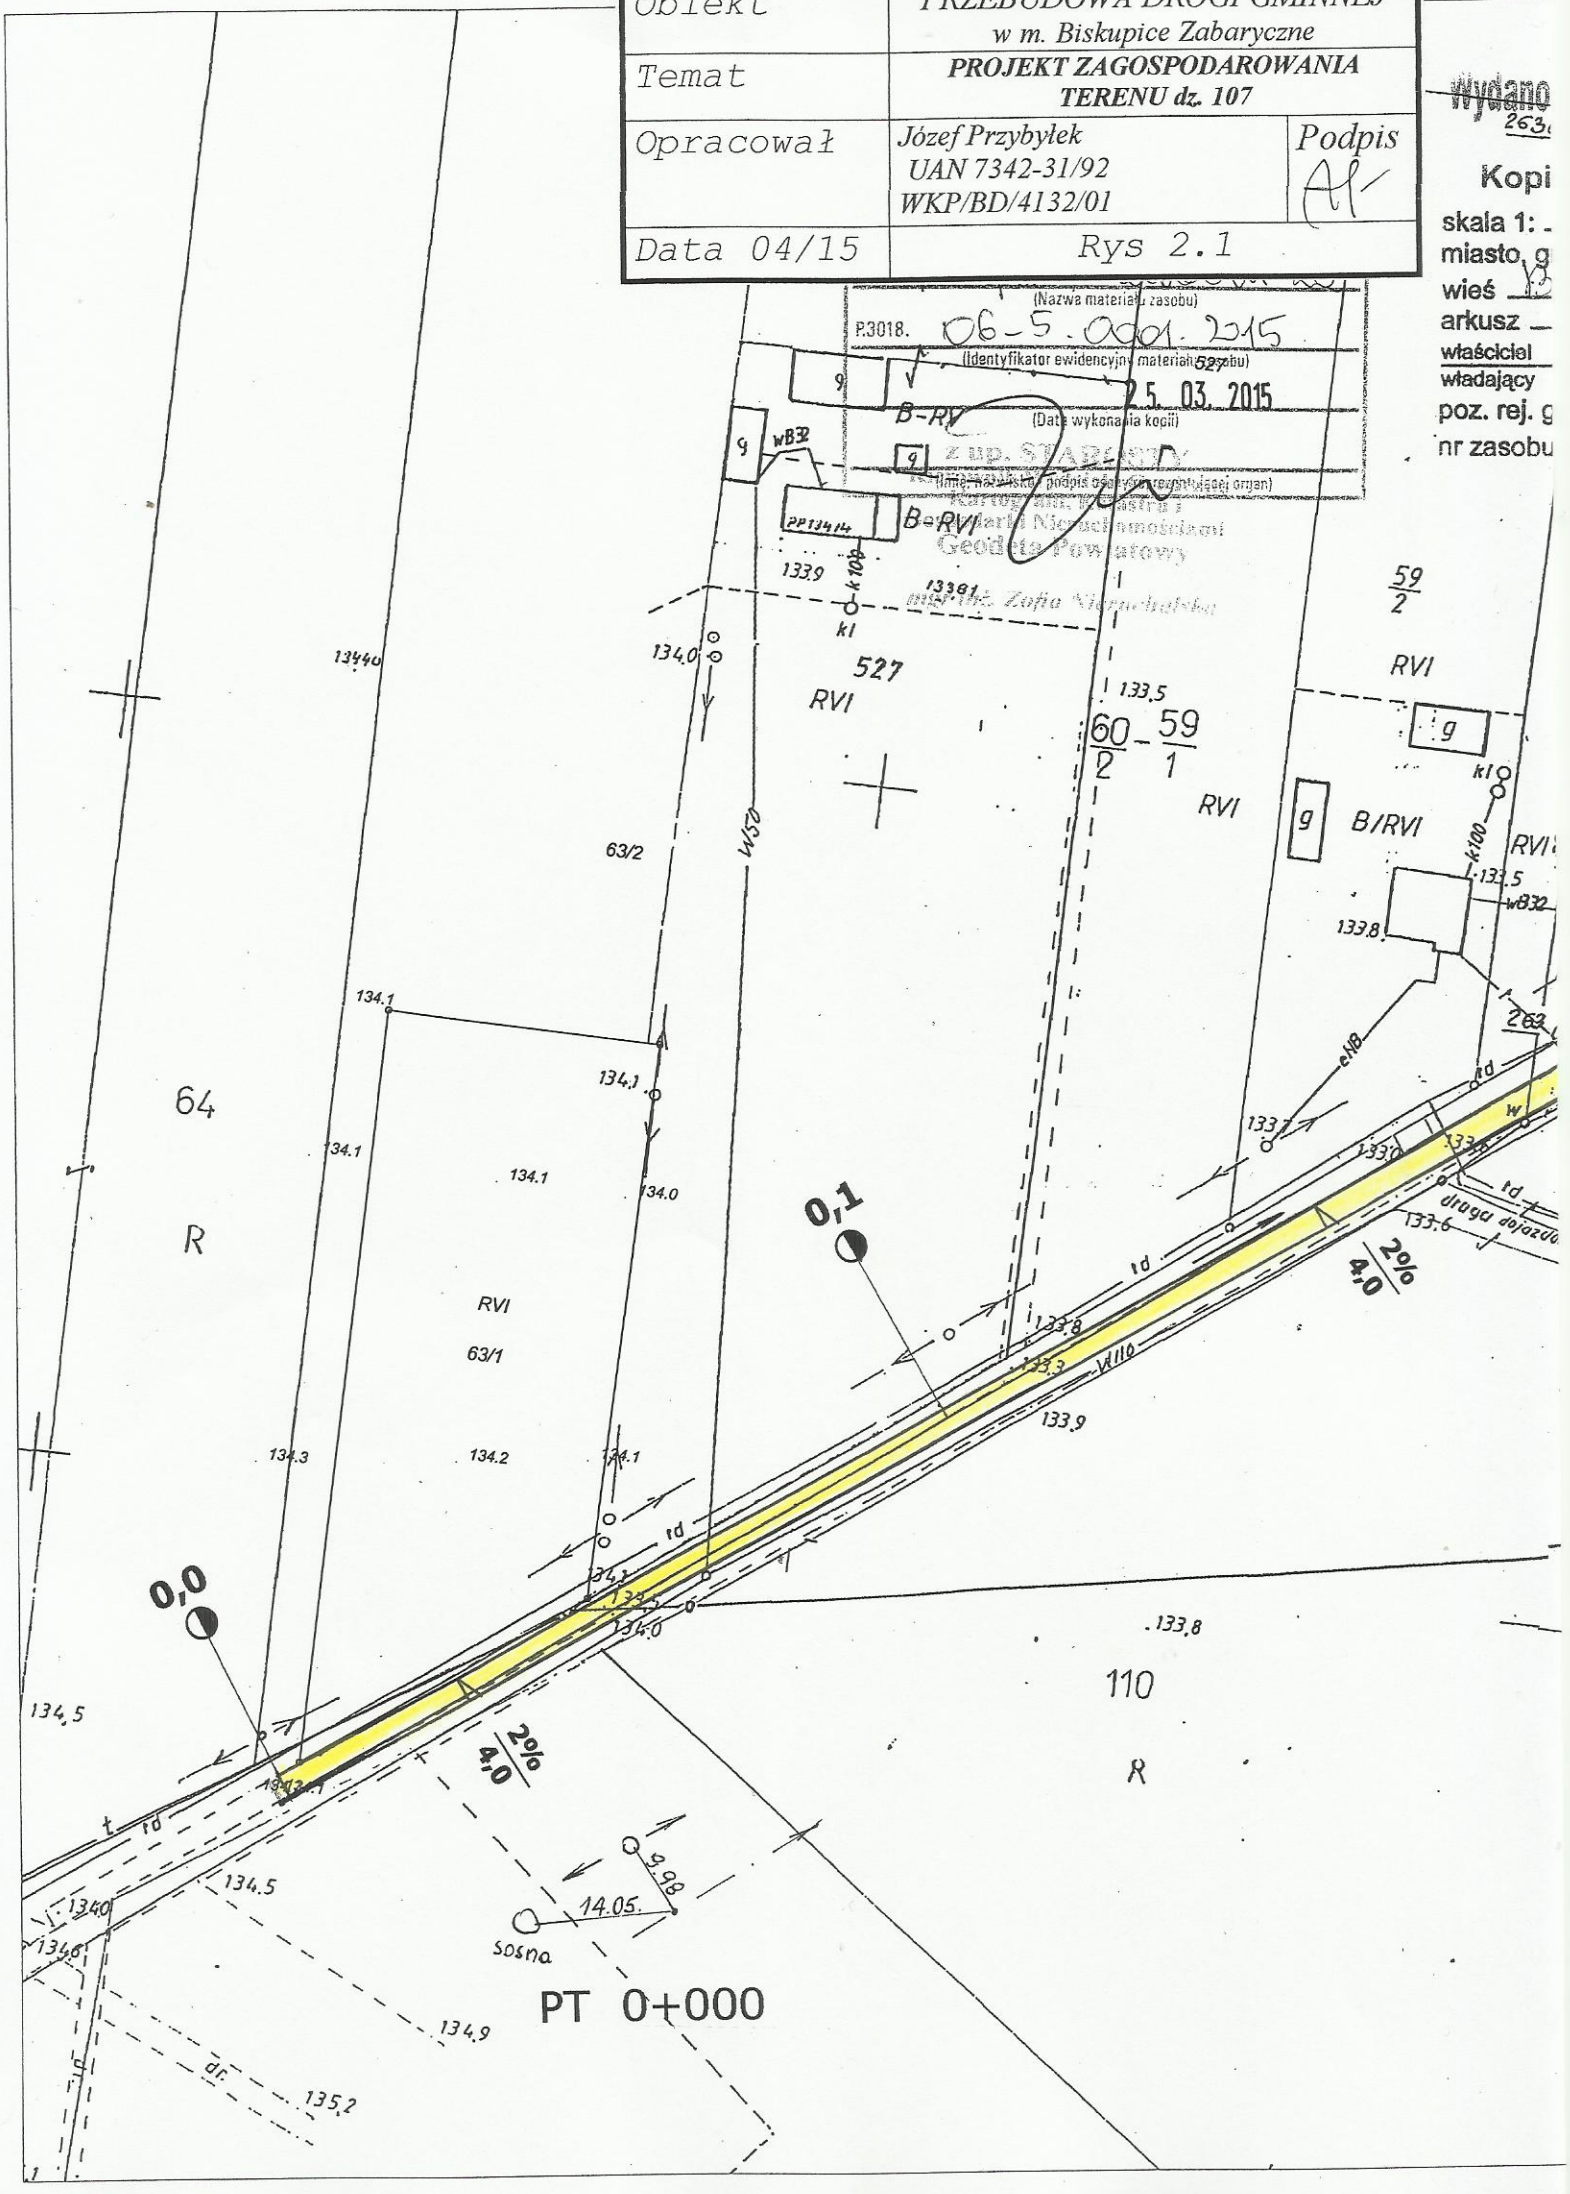

do celów opiniodawczych
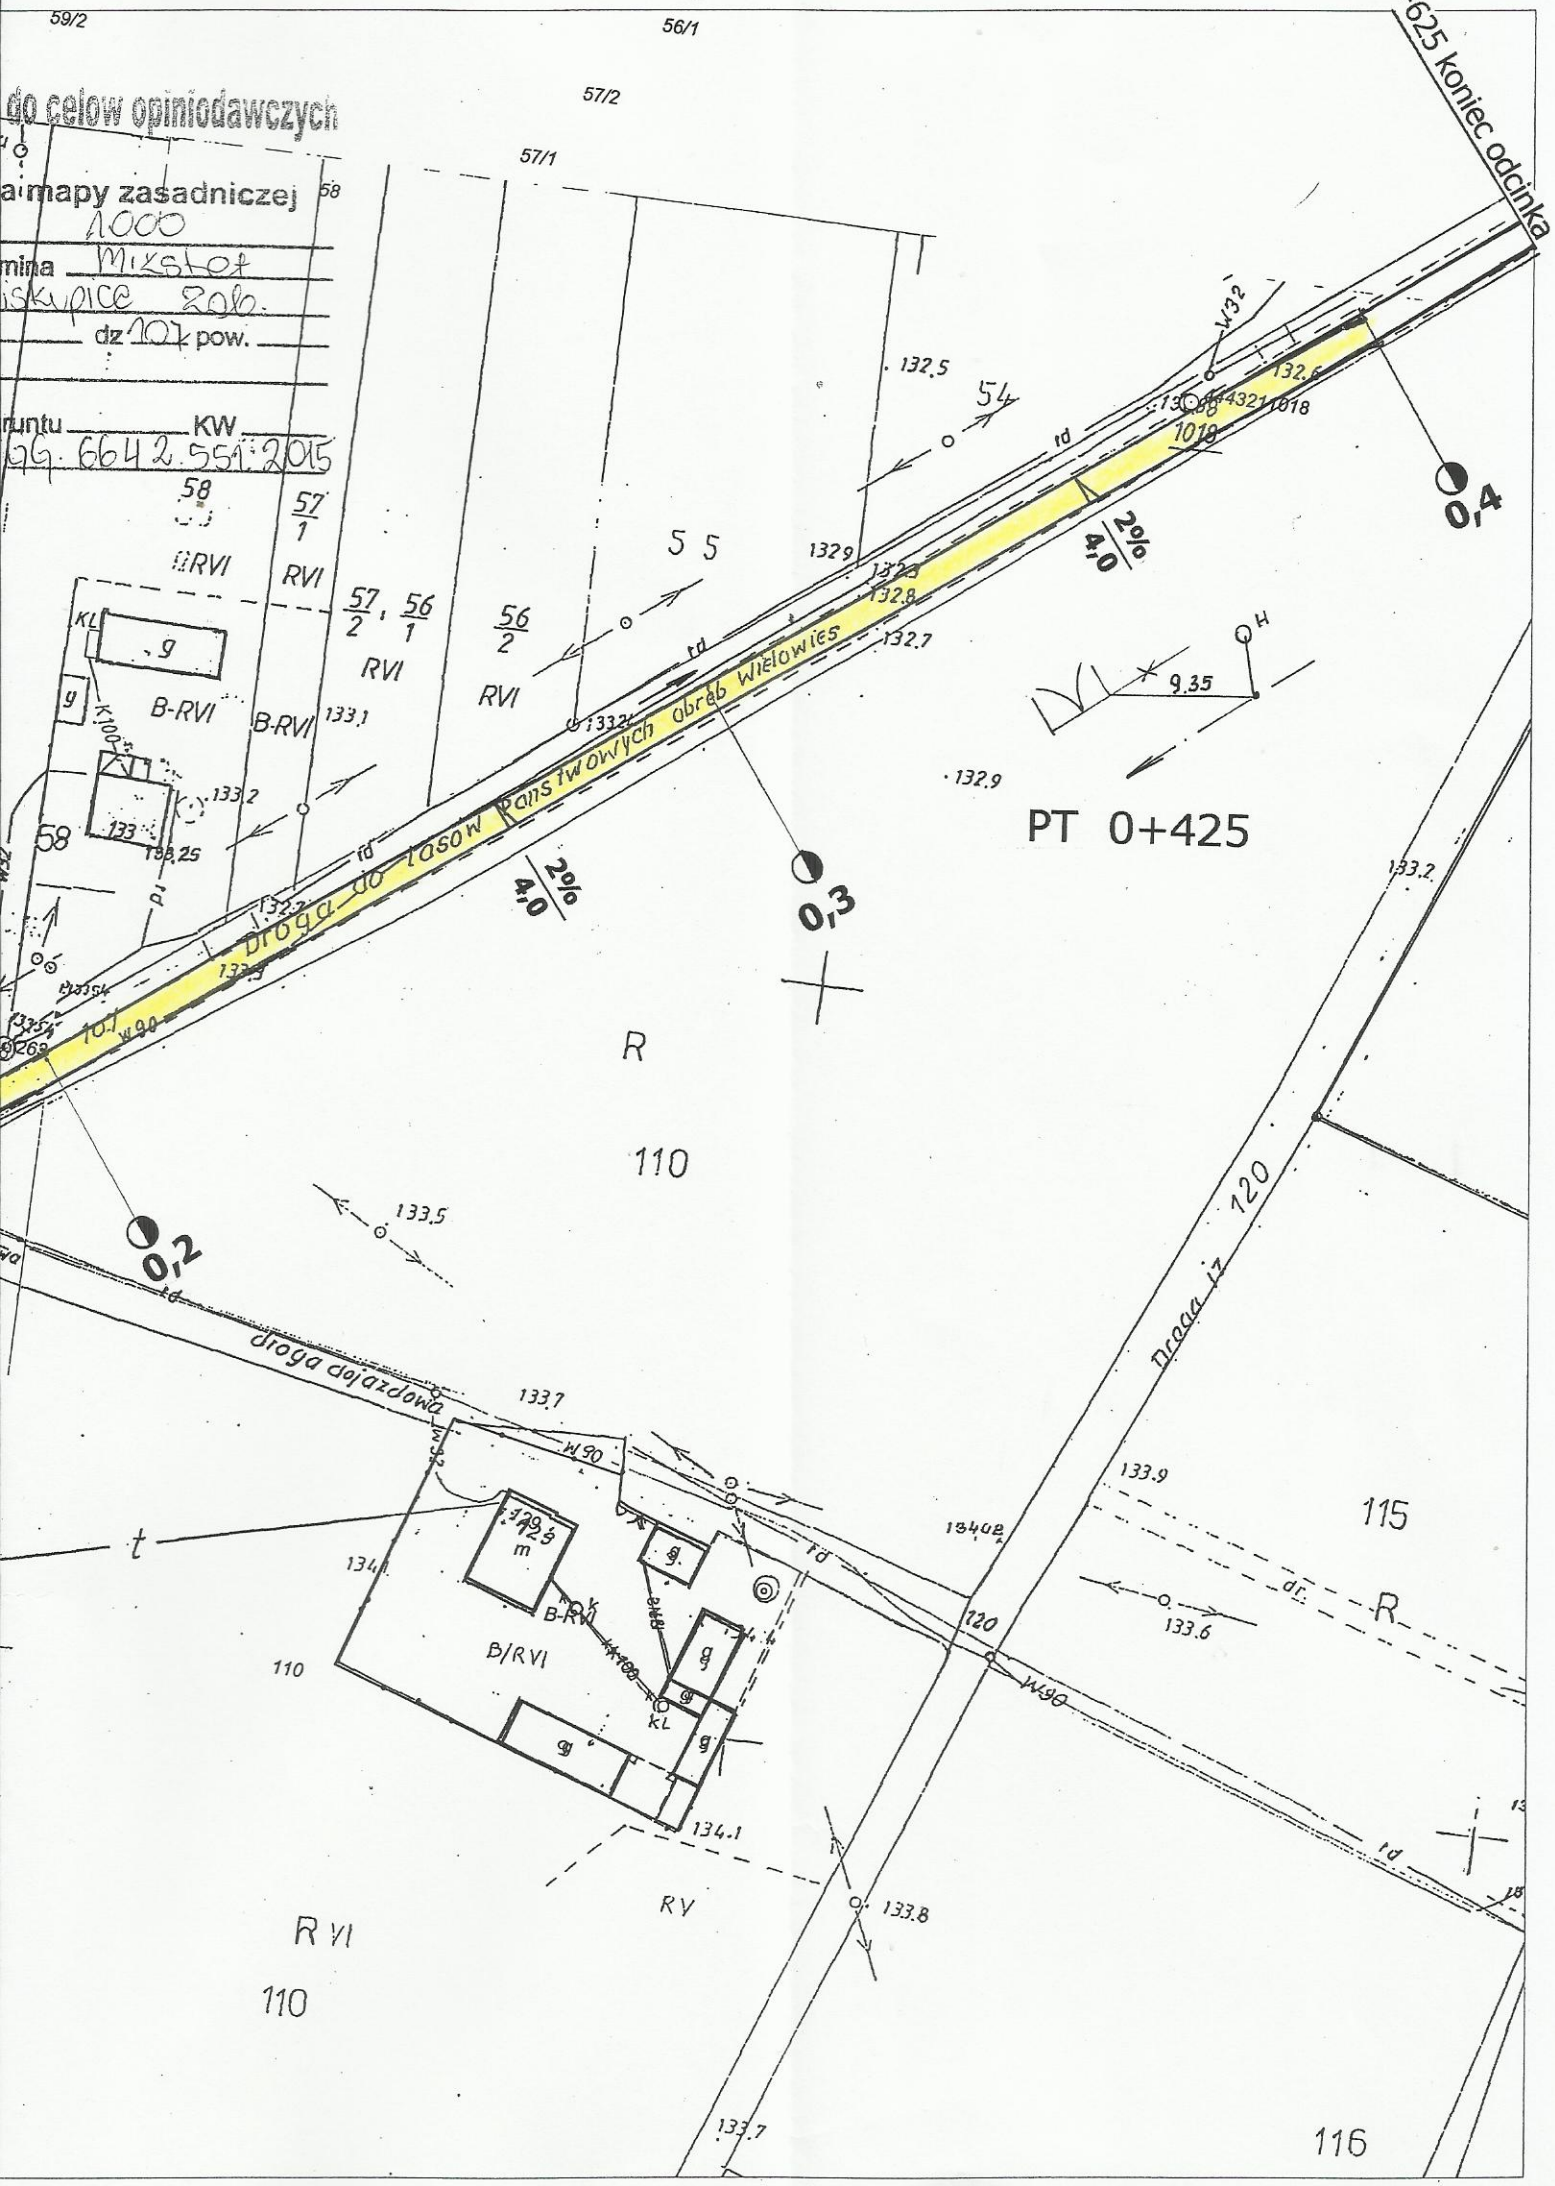
a mapy zasadniczej
1000
mina Mikstat
iskupice 2016.
dz 107 pow.
muntu KW
PG. 6642.551.2015