



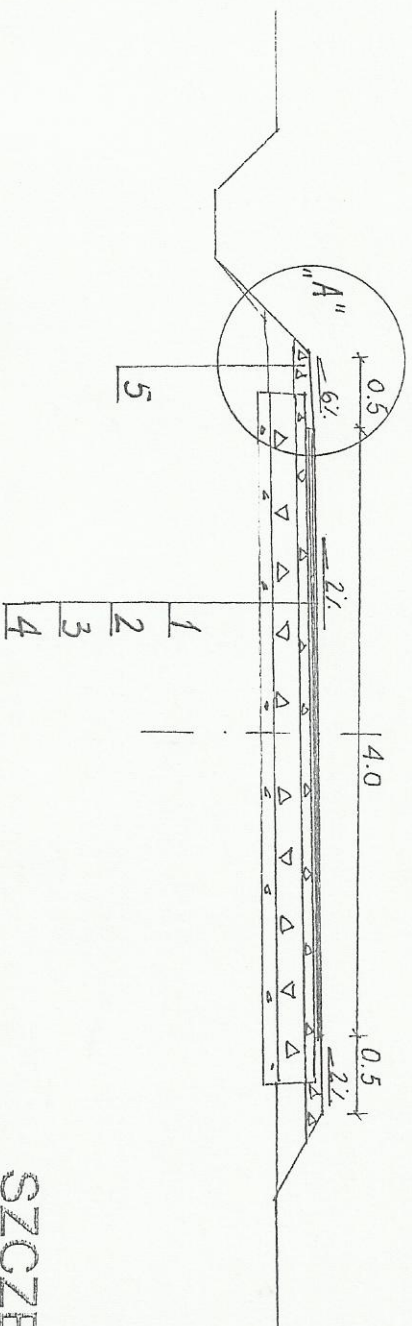

SZCZEGÓŁ "A"

skala 1:20

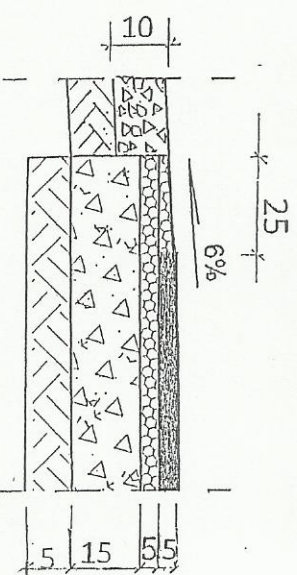

OZNACZENIA:

1. projektowana nawierzchnia z mieszanki mineralno-asfaltowej AC 11S 50/70 wg PN-EN 13108-1 dla KR1-2 grubości 5 cm
2. projektowana podbudowa z kruszywa łamanego stabilizowanego mechanicznie mieszanki 0/31,5 warstwa górna gr 5cm
3. projektowana podbudowa z kruszywa łamanego stabilizowanego mechanicznie mieszanki 0/63 warstwa dolna gr 15cm
4. istniejące podłoże umocnione kruszywem łamanym grubości około 5 cm
5. projektowane uzupełnienie poboczy kruszywem łamanym mieszanką 0/31,5 gr 10 cm

Obiekt	PRZEBUDOWA DROGI GMINNEJ w m. Biskupice Zabaryczne		
Temat	PRZEKROJ NORMALNY		
Opracował	Józef Przybyłek UAN 7342-31.92 WKP BD/4132/01	Podpis	(P)
Data 04/15	Rys 3.1		