


PRZEMKROJ


6, Q42,0

Pas drogowy

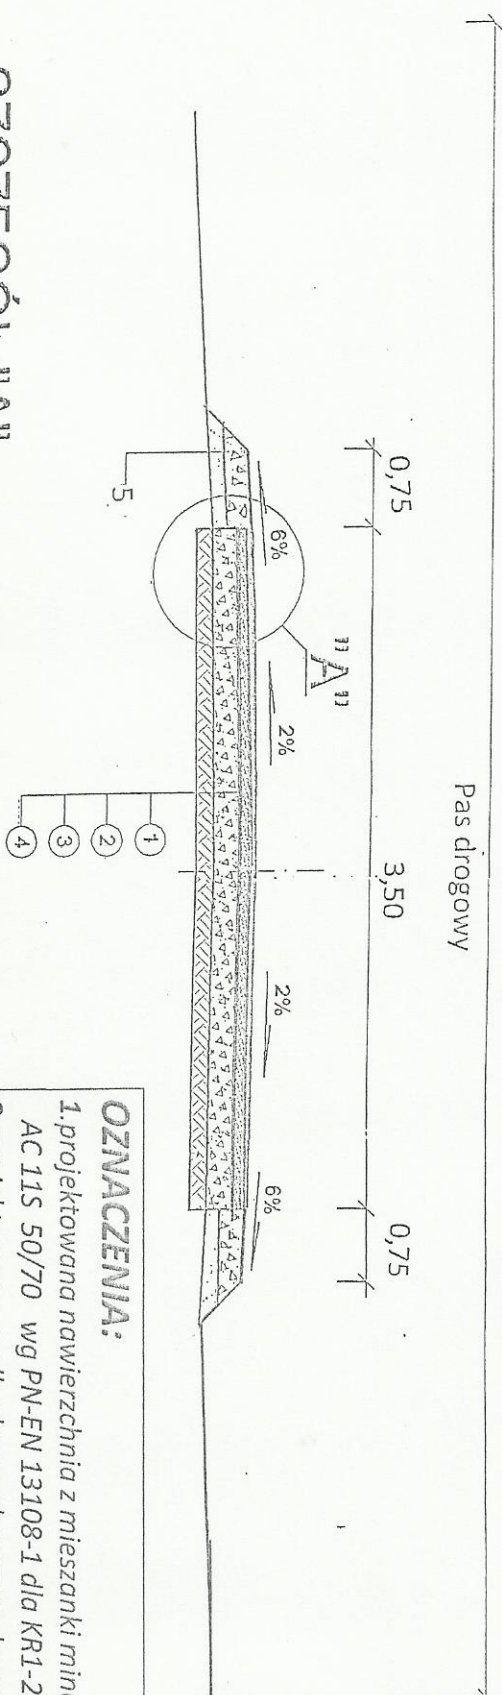

SZCZEGÓŁ "A"

skala 1:20

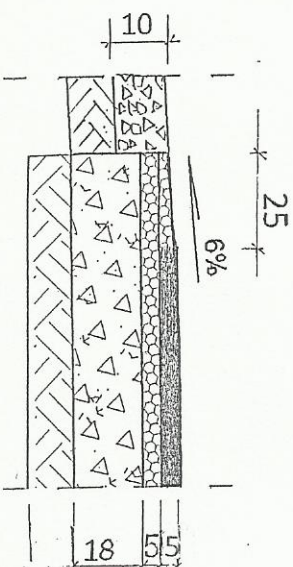

OZNACZENIA:

1. projektowana nawierzchnia z mieszanki mineralno-asfaltowej AC 11S 50/70 wg PN-EN 13108-1 dla KR1-2 grubości 5 cm
2. projektowana podbudowa z kruszywa łamanego stabilizowanego mechanicznie mieszanki 0/31,5 warstwa górna gr 5cm
3. projektowana podbudowa z kruszywa łamanego stabilizowanego mechanicznie mieszanki 0/63 warstwa dolna gr 18cm
4. istniejące podłoże naturalne
5. projektowane uzupełnienie poboczy kruszywem łamanym mieszanką 0/31,5 gr 10 cm

Obiekt	PRZEBUDOWA DROGI GMINNEJ w m. Biskupice Zabaryczne		
Temat	PRZEMKROJ NORMALNY		
Opracował	Józef Przybyłek UAN 7342-31/92 WKP/BD/4132/01	Podpis	
Data 04/15	Rys 3.2		