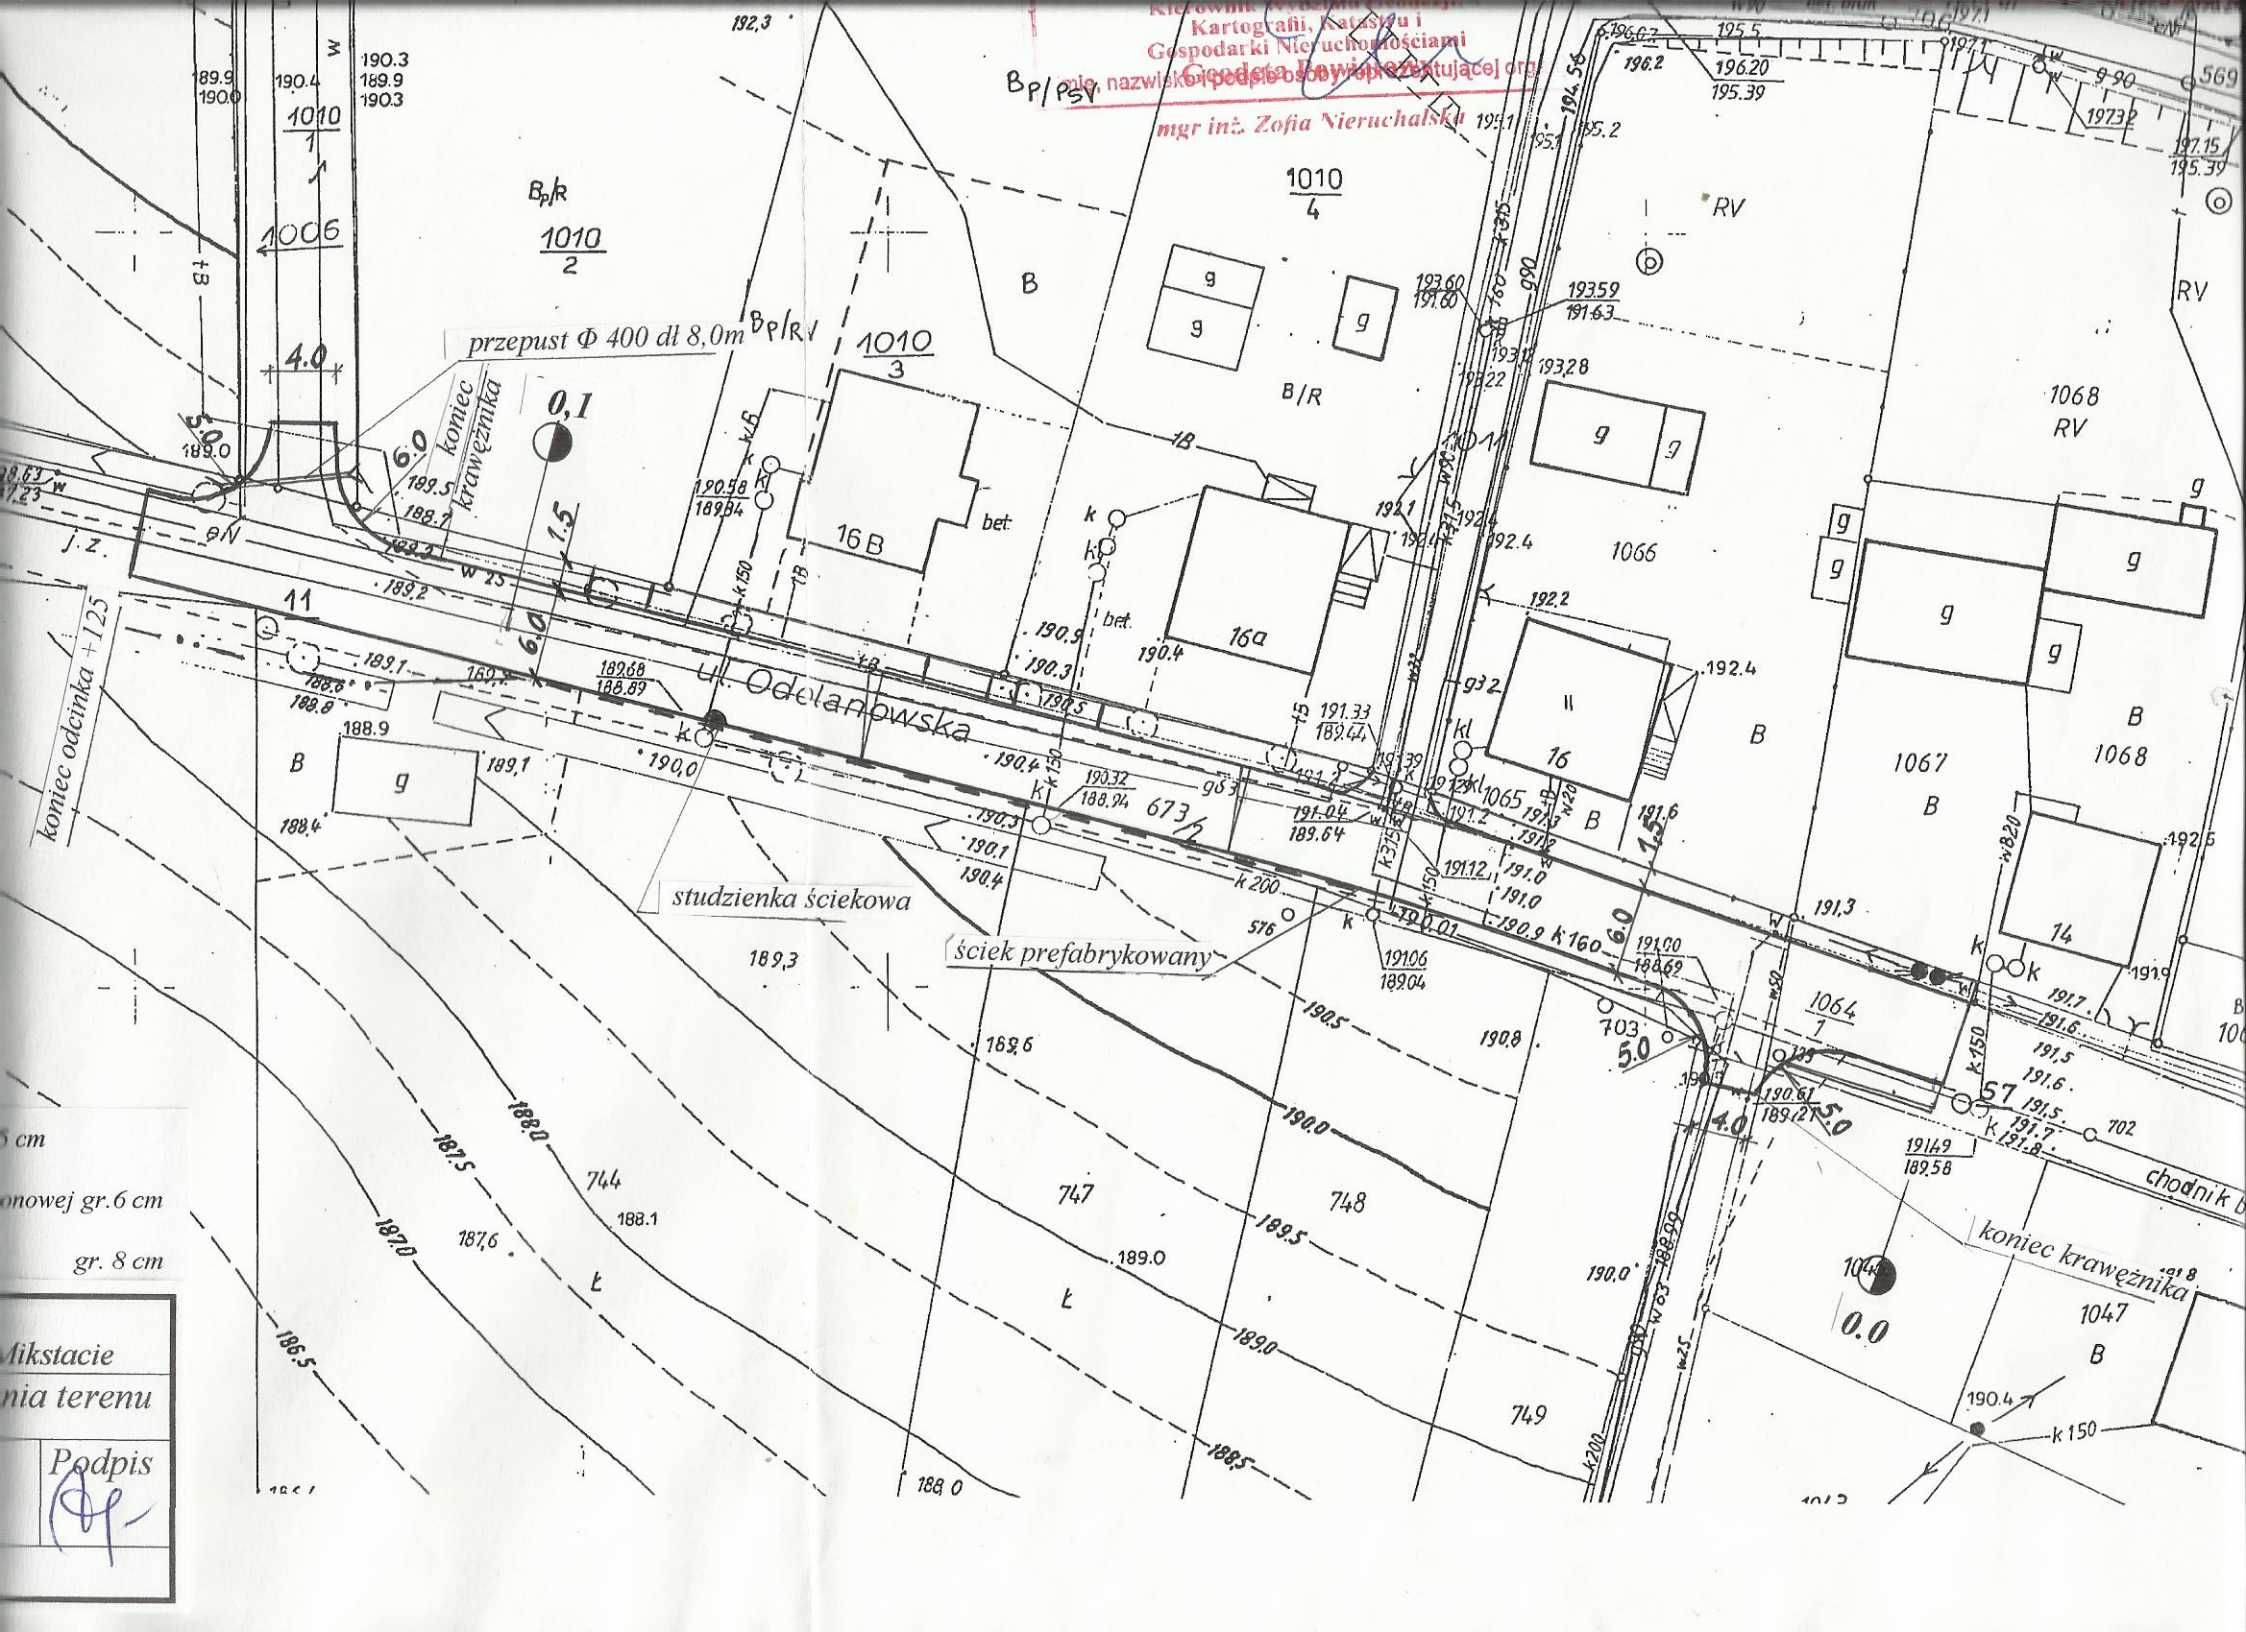
Kierownik Powiatowej Służby Kartografii, Katastru i Gospodarki Nieruchomościami
Geodeta Powiatowy reprezentujący org.
mgr inż. Zofia Nieruchalska
przepust Φ 400 dł 8,0m
koniec krawężnika
koniec odcinka +125
ul. Odolanowska
studzienka ściekowa
ściek prefabrykowany
koniec krawężnika
chodnik
16 B
16a
16
14
1010/1
1010/2
1010/3
1010/4
1006
1066
1067
1068
1064/1
1065
1047
673/2
744
747
748
749
703
702
569
5 cm
onowej gr.6 cm
gr. 8 cm
Mikstacie
nia terenu
Podpis