

Przedsięwzięcie:

KOMORÓW - Kanalizacja sanitarna

Gmina Mikstat, powiat : Ostrzeszów woj. wielkopolskie

Działki nr 63;90;148;156;163;174;184;193;207;214;

STAROSTWO POWIATOWE
w Ostrzeszowie
Wydział Architektury i Budownictwa
ul. Wolności 31, 63-500 Ostrzeszów
tel. (062) 732-00-95, fax 732-00-96

Nazwa
załącznika

Mapka pogładowa

Nr zał

Stadium
dokum. PB

Projektant: inż. Stanisław Grabias

Upr. bud. nr

Specjalność: instalacyjno-inżynieryjna

117/89/Pw

Skala 1: 1000

Sprawdzający: mgr inż. M. Lewandowska

Upr. bud. nr


Specjalność: instalacyjno-inżynieryjna

3142/04/U/C

Data XI.2012

1

HH
Lecandooka

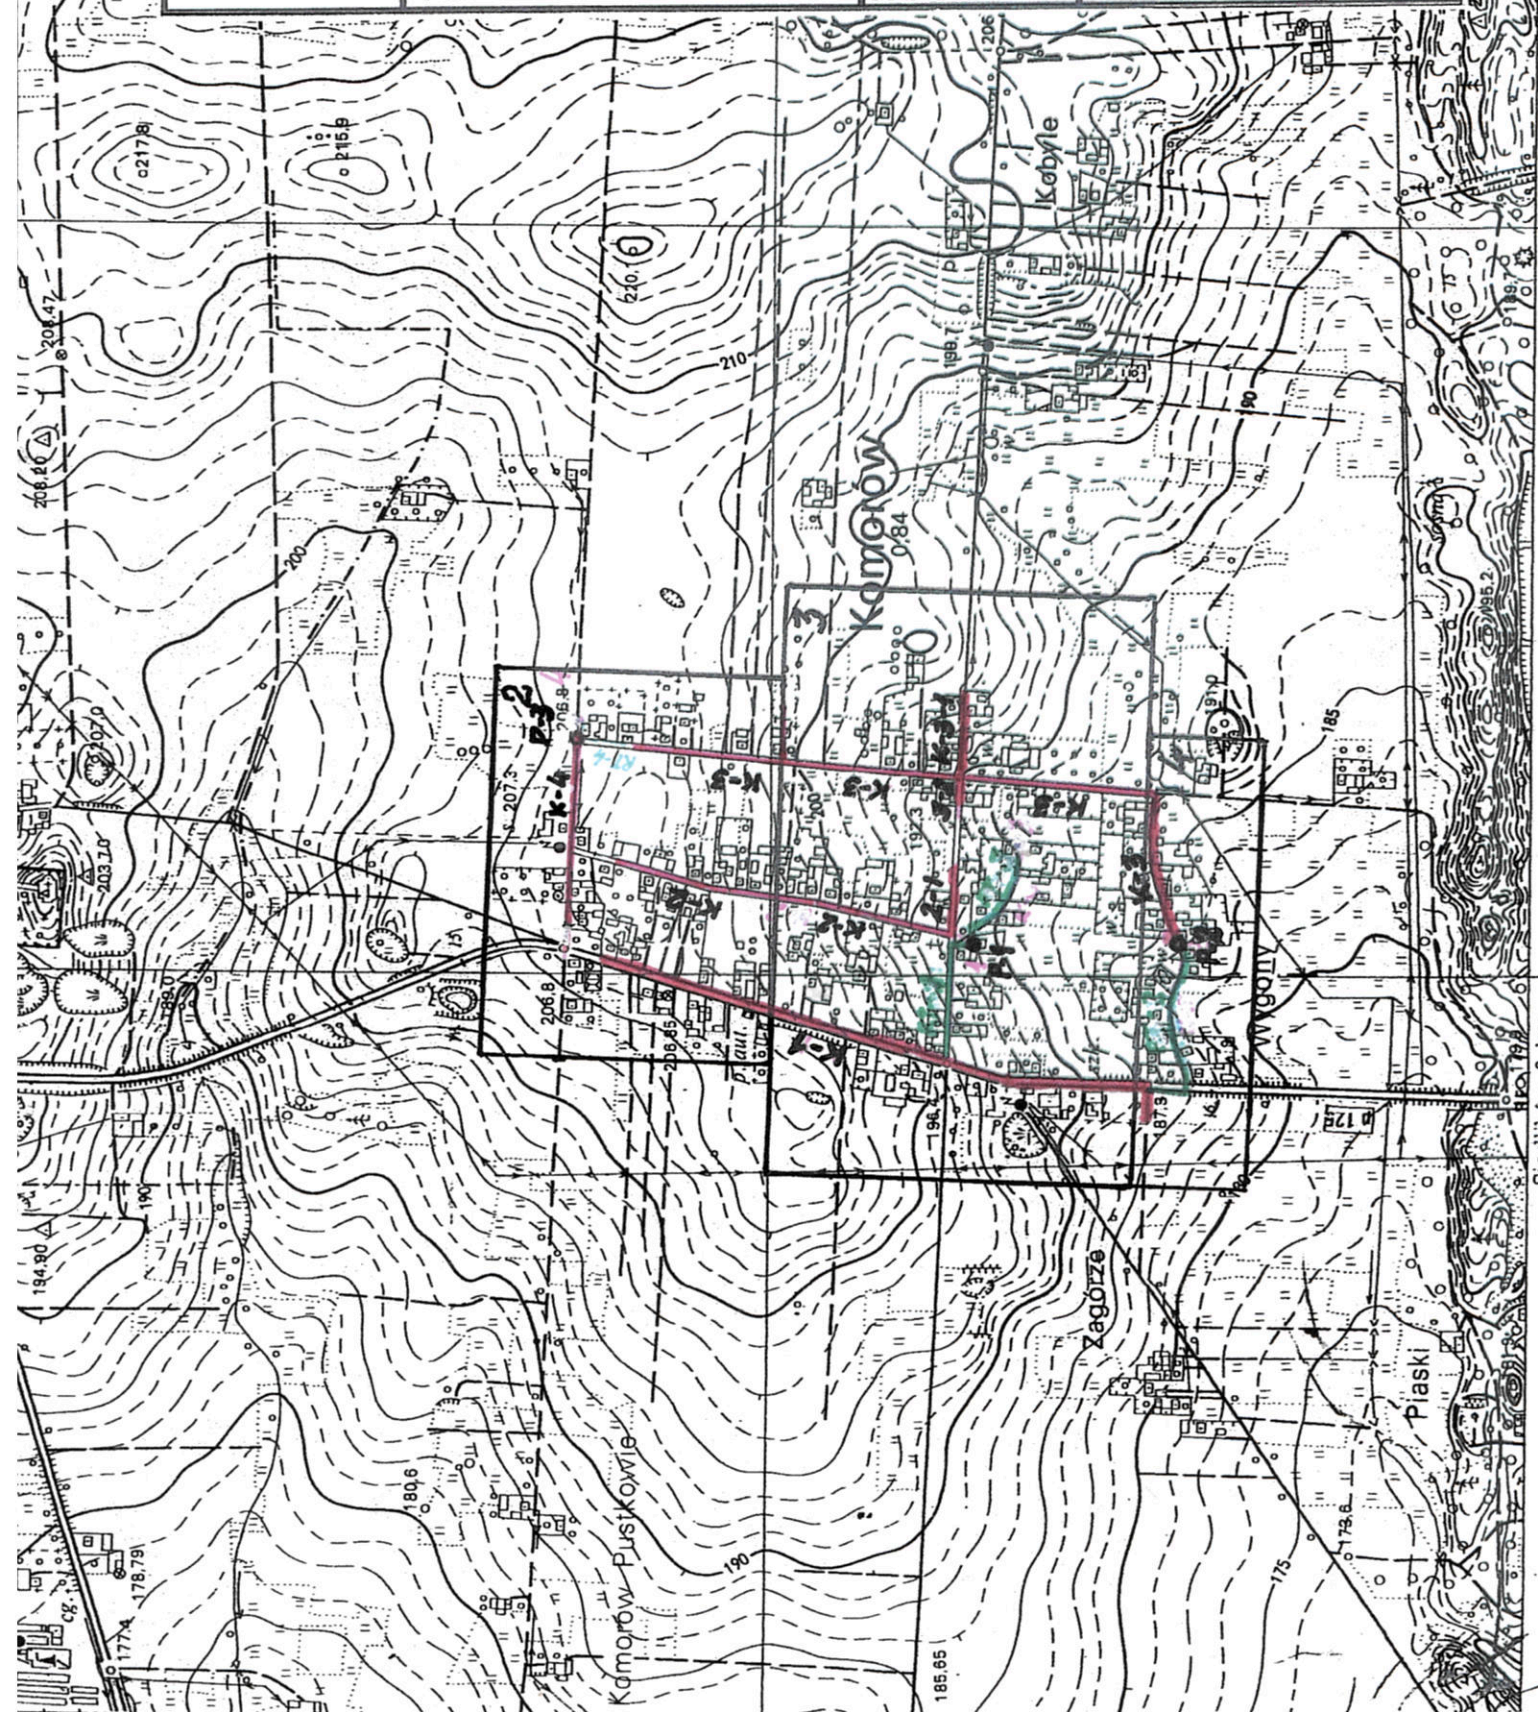

Siedlików 3 km