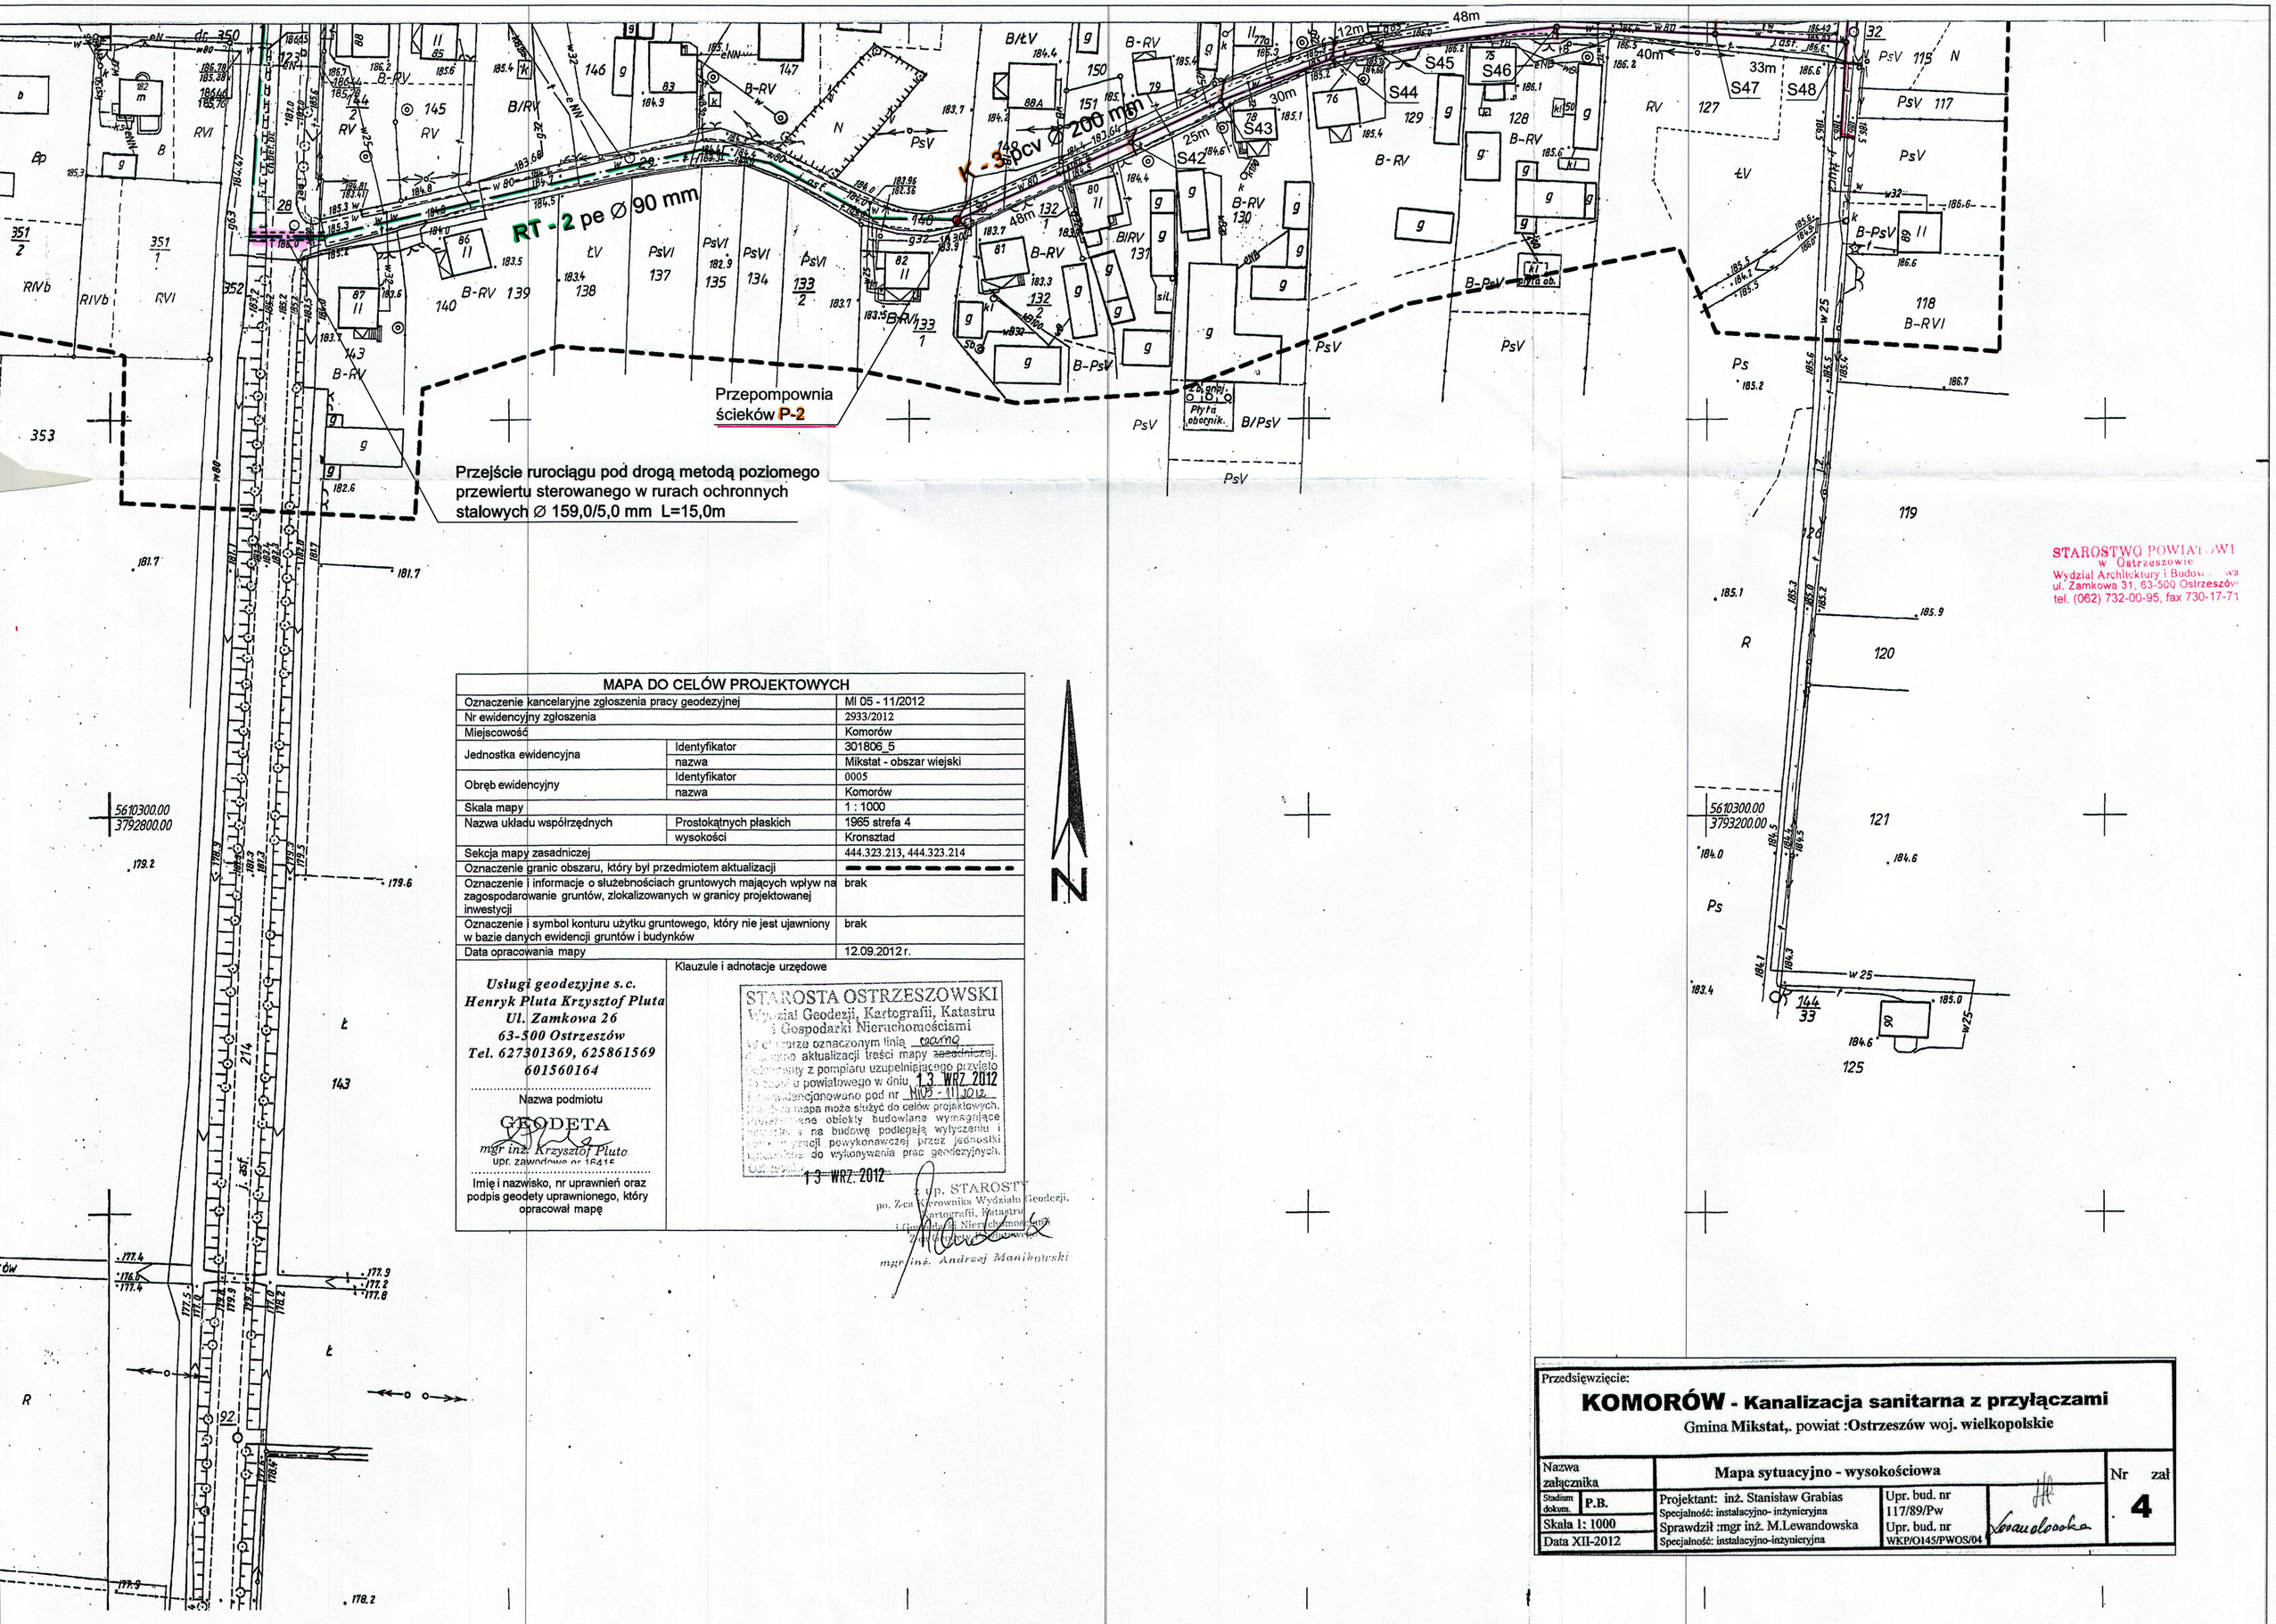

MAPA DO CELÓW PROJEKTOWYCH

Oznaczenie kancelaryjne zgłoszenia pracy geodezyjnej		MI 05 - 11/2012
Nr ewidencyjny zgłoszenia		2933/2012
Miejscowość		Komorów
Jednostka ewidencyjna	Identyfikator	301806_5
	nazwa	Mikstat - obszar wiejski
Obręb ewidencyjny	Identyfikator	0005
	nazwa	Komorów
Skala mapy		1 : 1000
Nazwa układu współrzędnych	Prostokątnych płaskich	1965 strefa 4
	wysokości	Kronsztad
Sekcja mapy zasadniczej		444.323.213, 444.323.214
Oznaczenie granic obszaru, który był przedmiotem aktualizacji		- - - - - - - - - - - -
Oznaczenie i informacje o służebnościach gruntowych mających wpływ na zagospodarowanie gruntów, zlokalizowanych w granicy projektowanej inwestycji		brak
Oznaczenie i symbol konturu użytku gruntowego, który nie jest ujawniony w bazie danych ewidencji gruntów i budynków		brak
Data opracowania mapy		12.09.2012 r.

Usługi geodezyjne s.c.
Henryk Pluta Krzysztof Pluta
Ul. Zamkowa 26
63-500 Ostrzeszów
Tel. 627301369, 625861569
601560164

Nazwa podmiotu

GEODETA
mgr inż. Krzysztof Pluta
Upr. zawodowe nr 16415

Imię i nazwisko, nr uprawnień oraz podpis geodety uprawnionego, który opracował mapę

Klauzule i adnotacje urzędowe

STAROSTA OSTRZESZOWSKI
Wydział Geodezji, Kartografii, Katastru i Gospodarki Nieruchomościami
W obrębie oznaczonym linią ciągłą
[illegible] aktualizacji treści mapy zasadniczej, [illegible] z pomiaru uzupełniającego przyjęto [illegible] powiatowego w dniu 13 WRZ. 2012
[illegible] ewidencjonowano pod nr MI05 - 11/2012
[illegible] mapa może służyć do celów projektowych. [illegible] obiekty budowlane wymagające [illegible] na budowę podlegają wytyczeniu i [illegible] powykonawczej przez jednostki [illegible] do wykonywania prac geodezyjnych.
Ostrzeszów 13 WRZ. 2012

z Up. STAROSTY
po. Z-ca Kierownika Wydziału Geodezji, Kartografii, Katastru i Gospodarki Nieruchomościami
mgr inż. Andrzej Manikowski

Przedsięwzięcie:

KOMORÓW - Kanalizacja sanitarna z przyłączami

Gmina Mikstat,. powiat :Ostrzeszów woj. wielkopolskie

Nazwa załącznika	**Mapa sytuacyjno - wysokościowa**			Nr zał
Stadium dokum. P.B.	Projektant: inż. Stanisław Grabias Specjalność: instalacyjno- inżynieryjna	Upr. bud. nr 117/89/Pw		4
Skala 1: 1000	Sprawdził :mgr inż. M.Lewandowska Specjalność: instalacyjno-inżynieryjna	Upr. bud. nr WKP/O145/PWOS/04		
Data XII-2012				