


K - 4

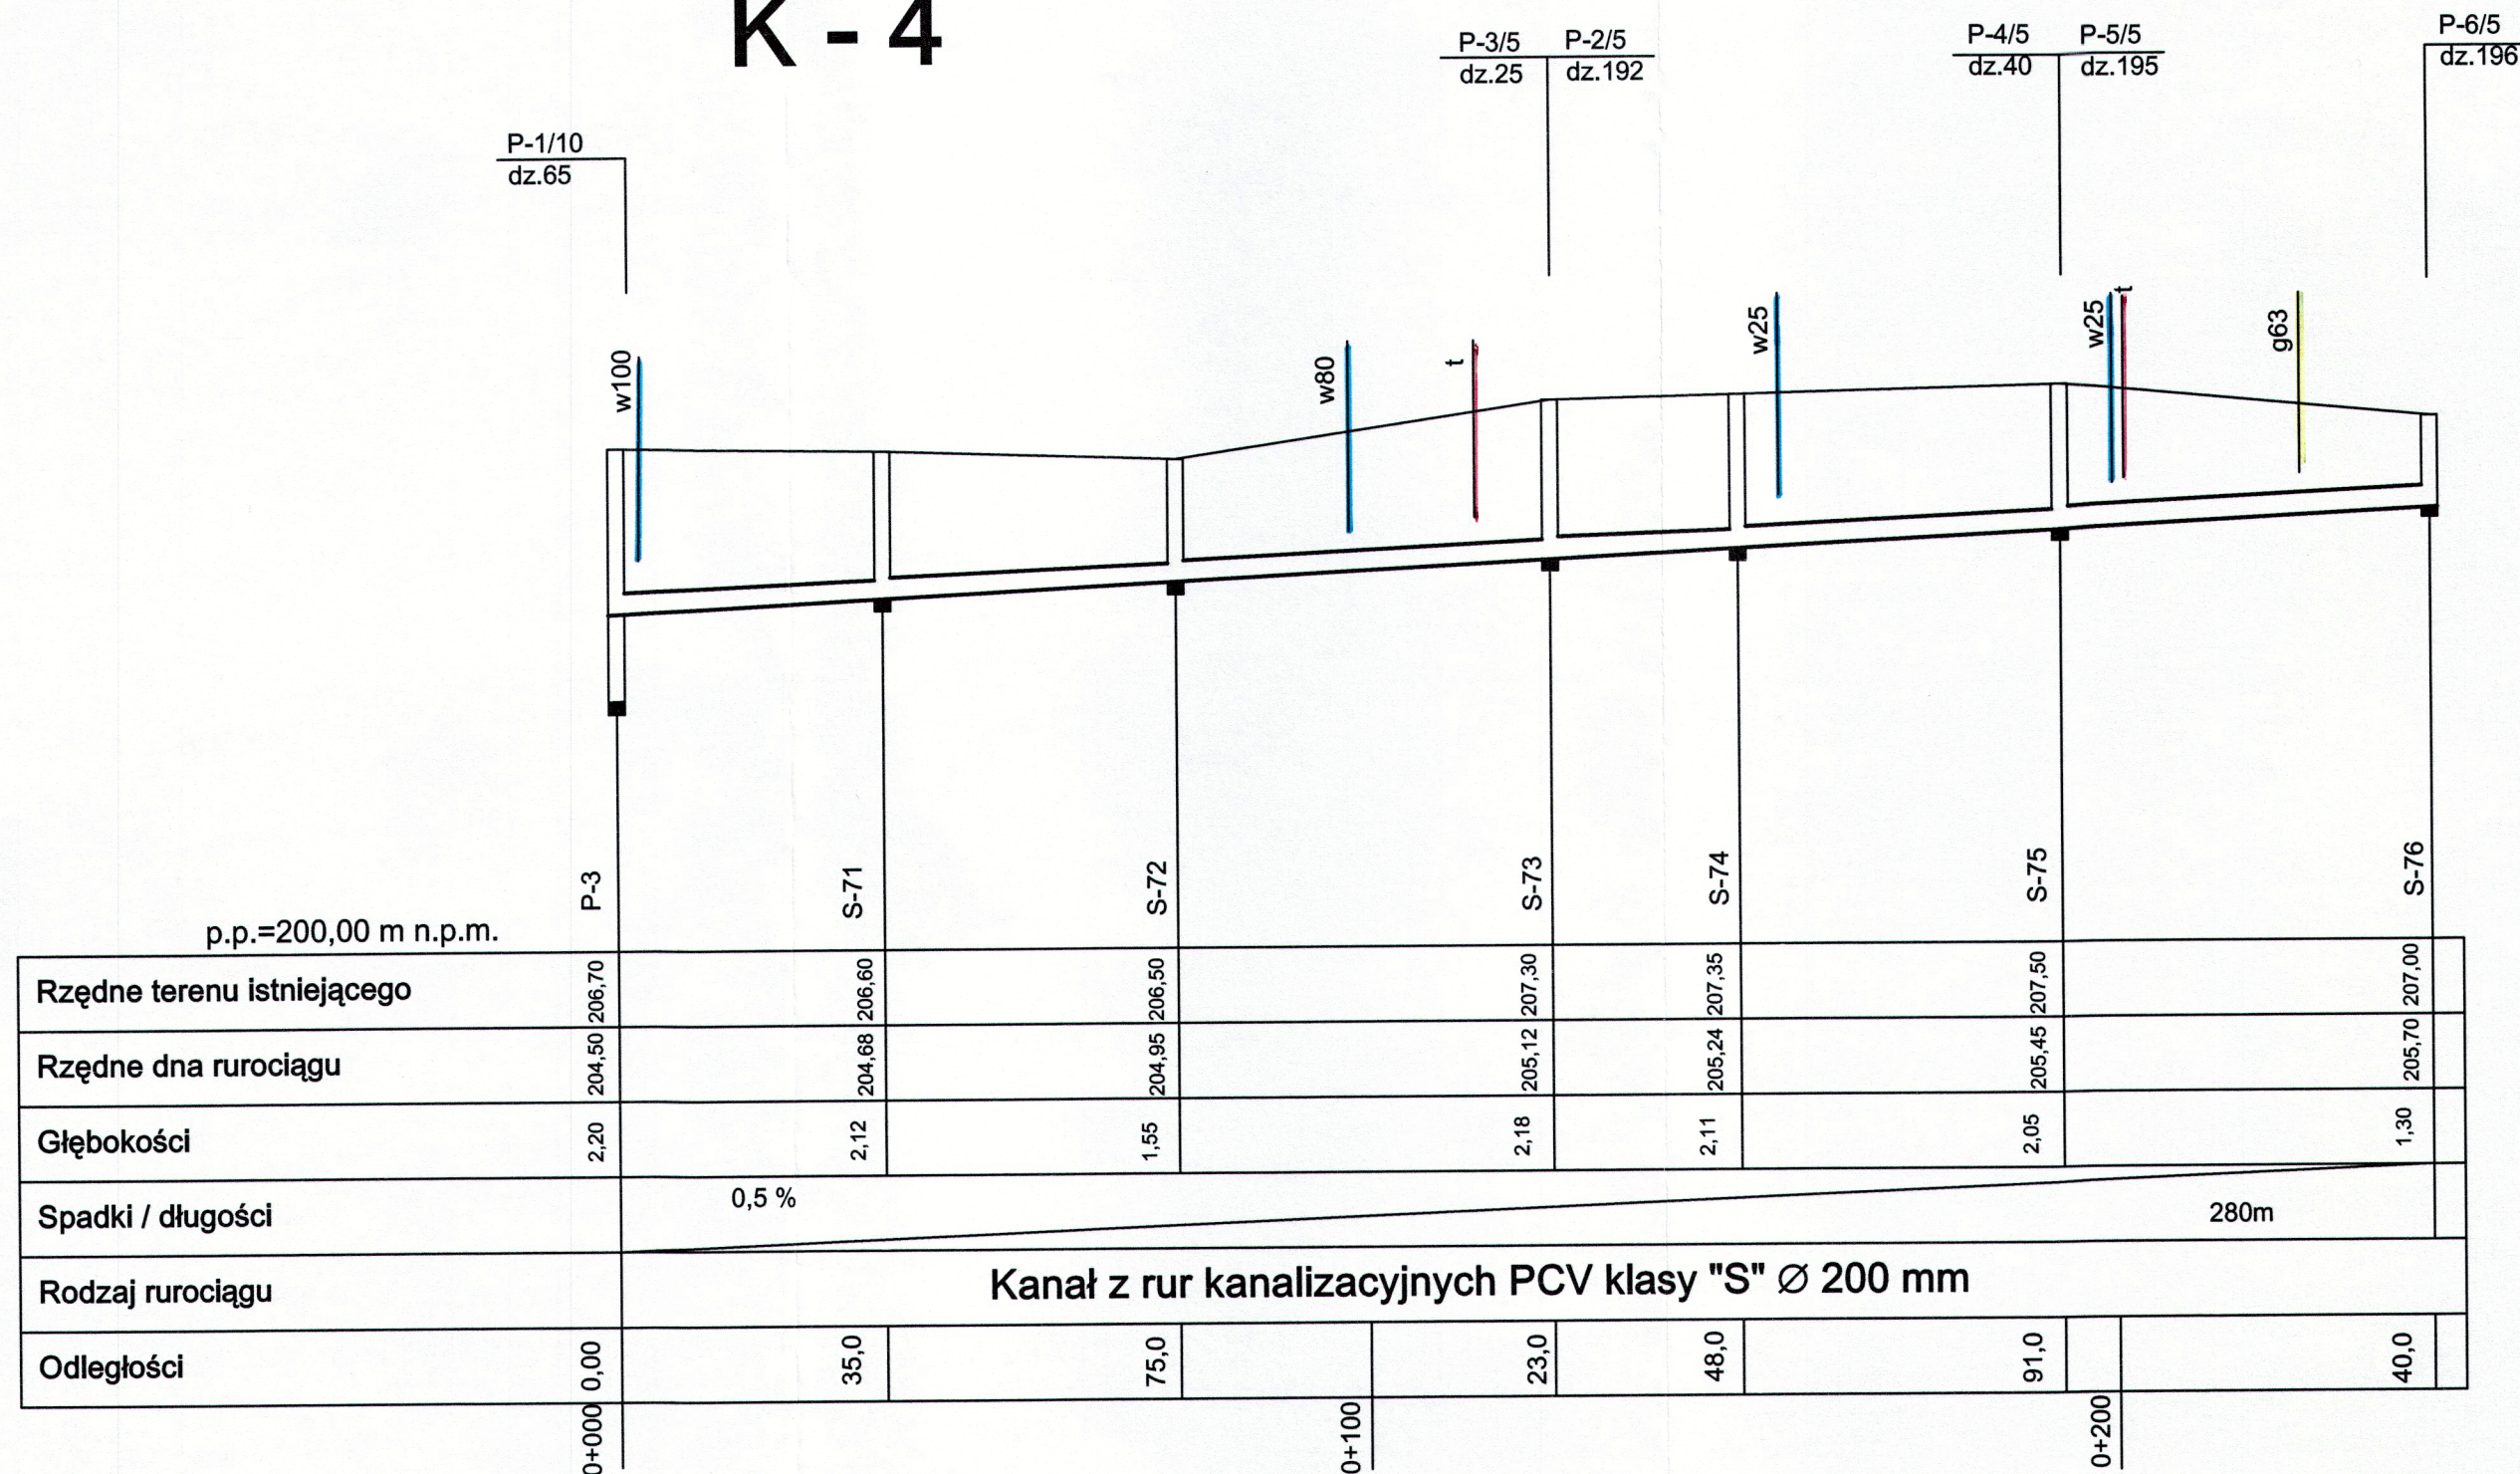

Przedsięwzięcie:			
KOMORÓW - Kanalizacja sanitarna z przyłączami			
Gmina Mikstat, powiat :Ostrzeszów woj. wielkopolskie (dz. nr 193;193;193)			
Nazwa załącznika	Profile podłużne kolektorów K-4; [redacted]		
Stadium dokum.	P.B.	Projektant: inż. Stanisław Grabias Specjalność: instalacyjno- inżynierska	Upr. bud. nr 117/89/Pw
Skala 1: 100/1000		Sprawdził :mgr inż. M.Lewandowska	Upr. bud. nr WKP/O145/PWOS/04
Data XII-2012		Specjalność: instalacyjno-inżynierska	
			Nr zał 8