STAROSTWO POWIATOWE
w Ostrzeszowie
Wydział Architektury i Budownictwa
ul. Zamkowa 31, 63-500 Ostrzeszów
tel. (062) 732-00-95, fax 730-17-71

K - 2

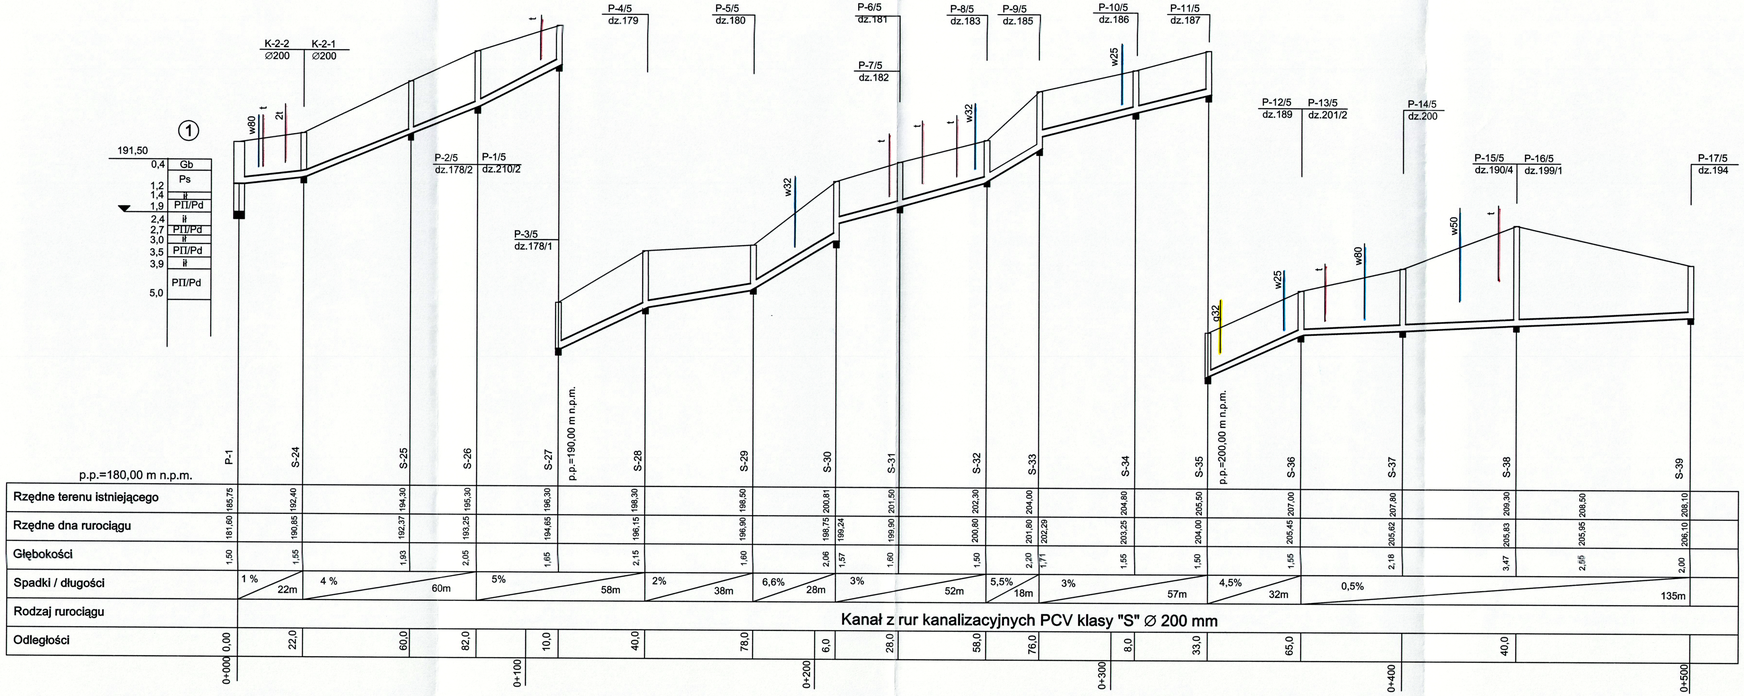

K - 2-1

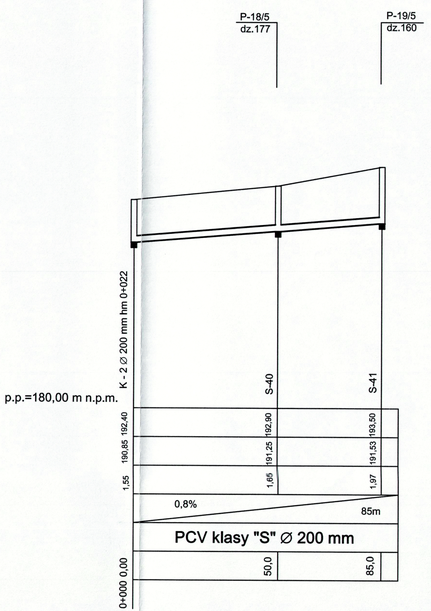

Przedsięwzięcie:

KOMORÓW - Kanalizacja sanitarna z przyłączami

Gmina Mikstat, powiat Ostrzeszów woj. wielkopolskie

(dz. nr 163;207;174)

Profile podłużne kolektorów K-2;K-2-1;

Nr zał **6**

Nazwa załącznika

Stadium dokum. P.B.

Skala 1: 100/1000

Data XII-2012

Projektant: inż. Stanisław Grabias
Specjalność: instalacyjno-inżynieryjna

Sprawdził: mgr inż. M.Lewandowska
Specjalność: instalacyjno-inżynieryjna

Upr. bud. nr 117/89/Pw

Upr. bud. nr WKP/0145/PWOS/04