



Przebudowa Drogi Gminnej w m. Przedsborów	Temat	Objekt
PROJEKT ZAGOSPODAROWANIA TERENU		
Józef Przybyłek UAN 7342-31/92 WKP/BD/4132/01	Opracował	
Podpis		
Data 01/14 Rys 2.		

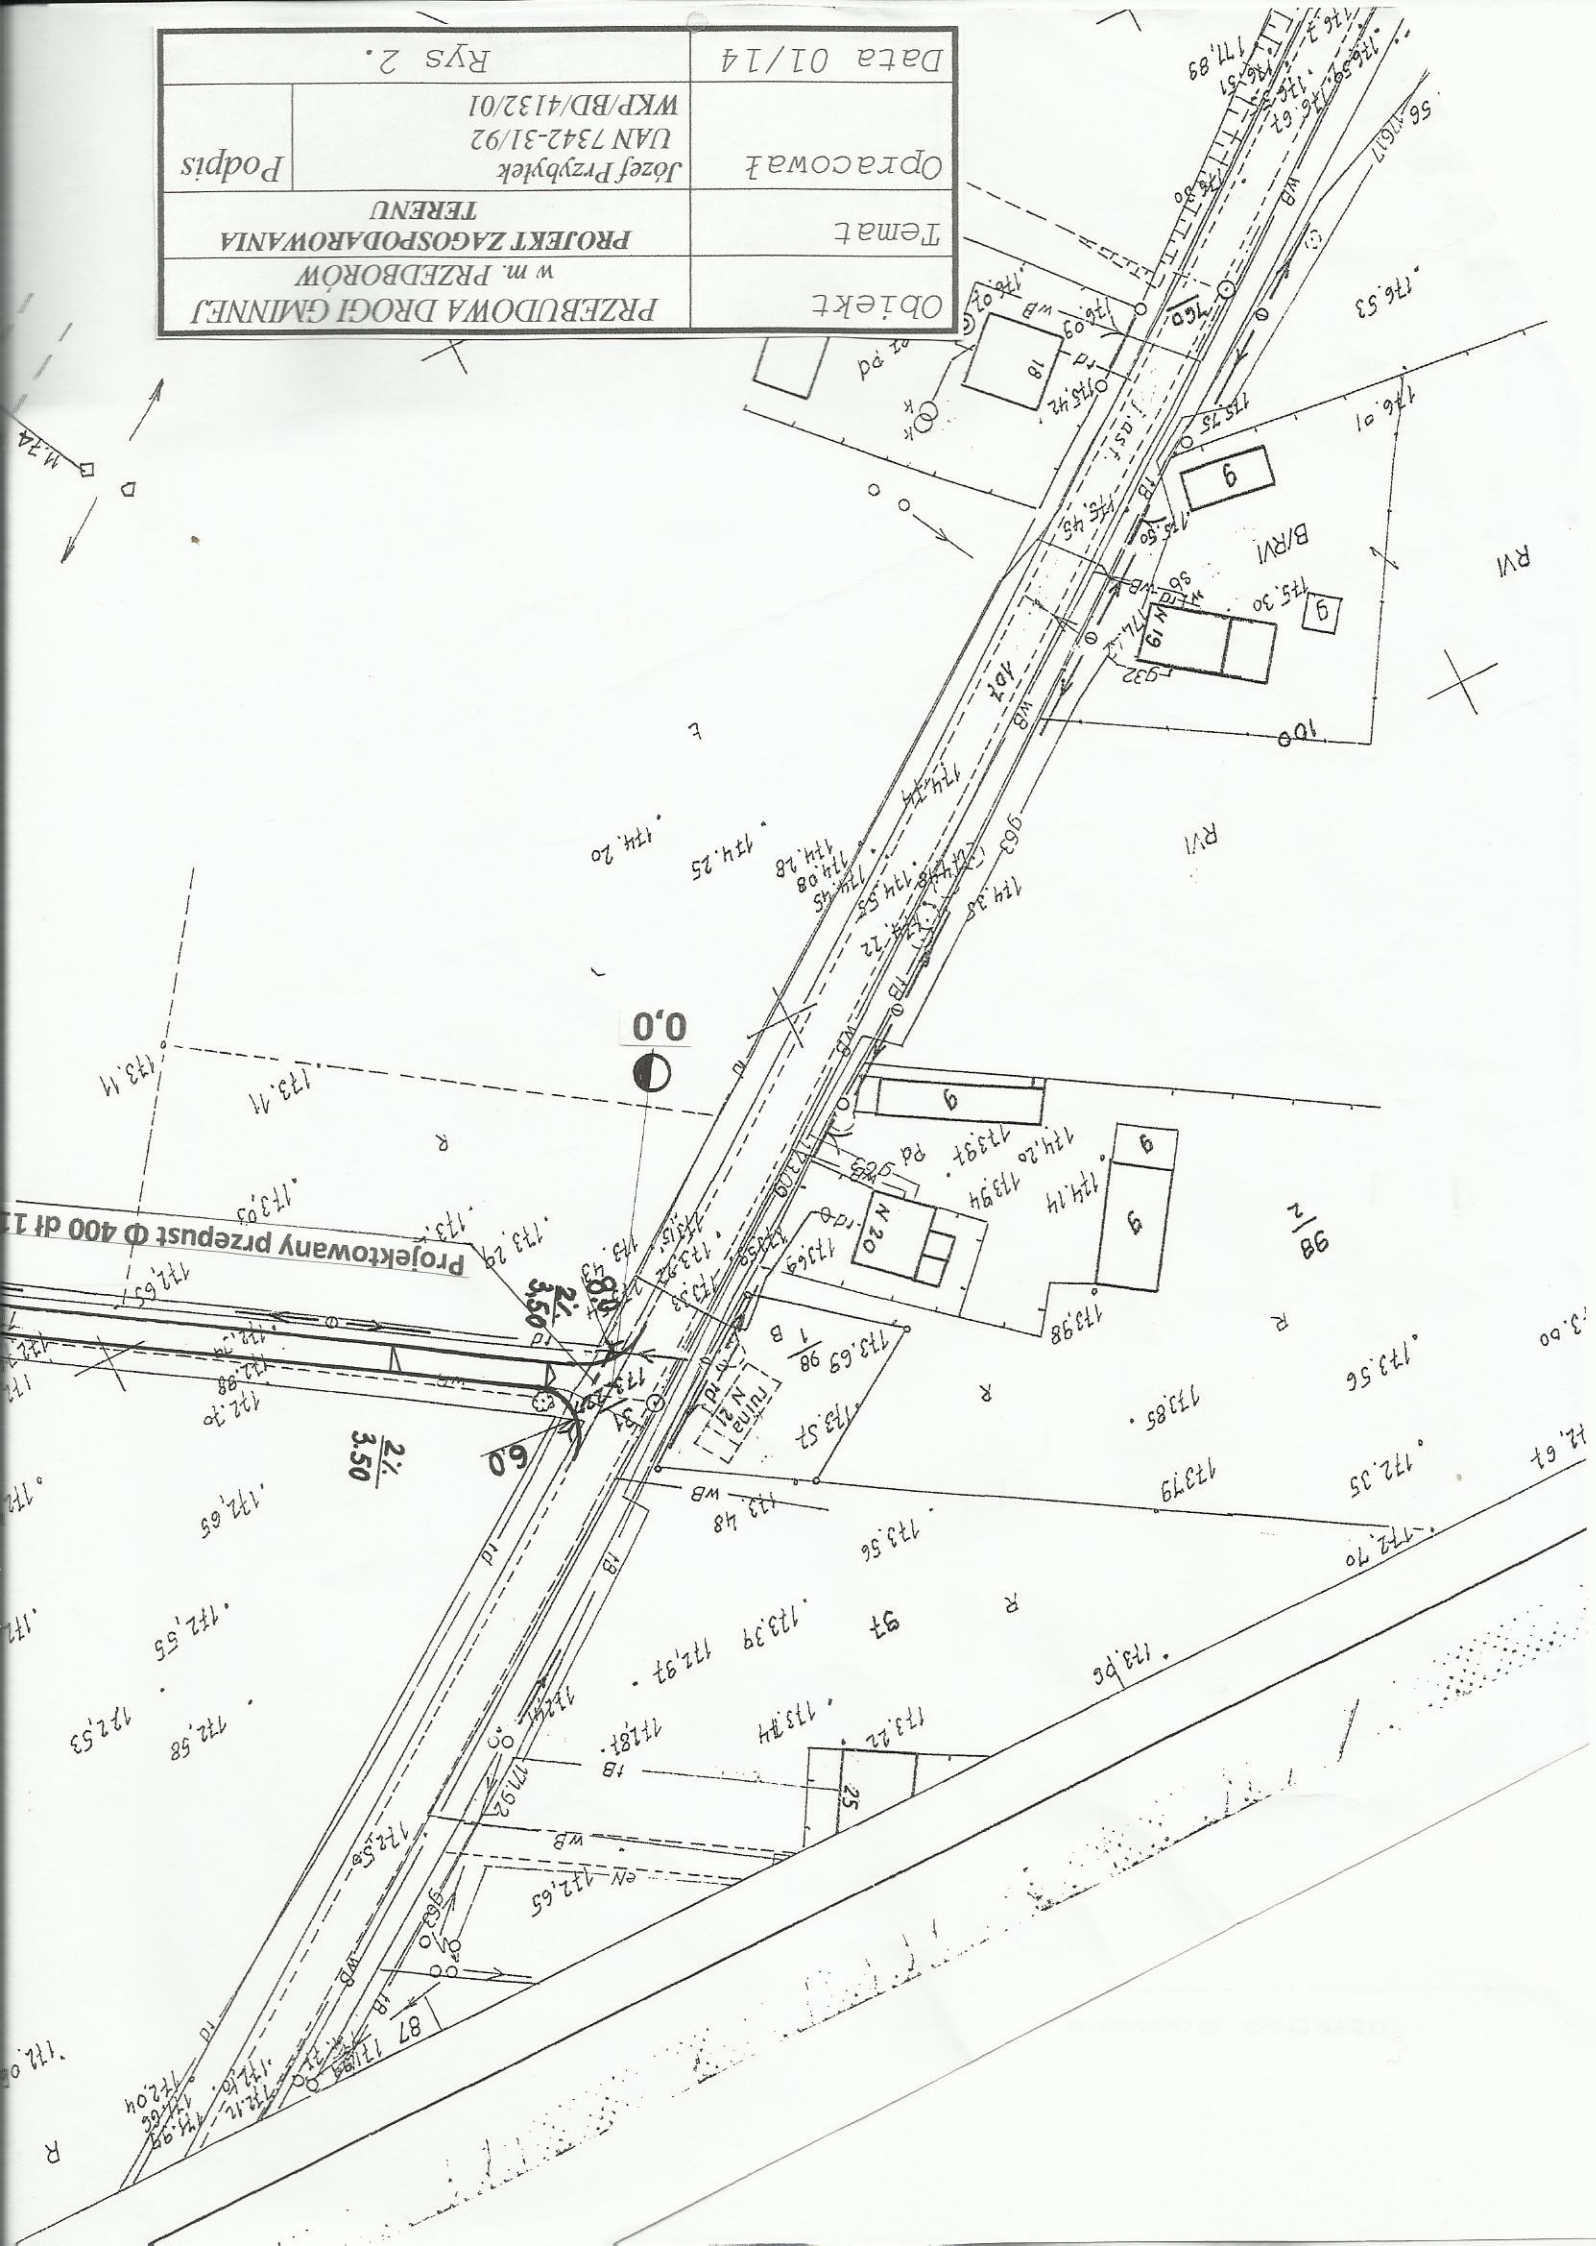


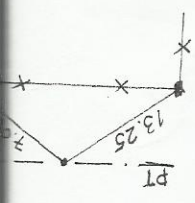


PT +4

PT

PT 0+000

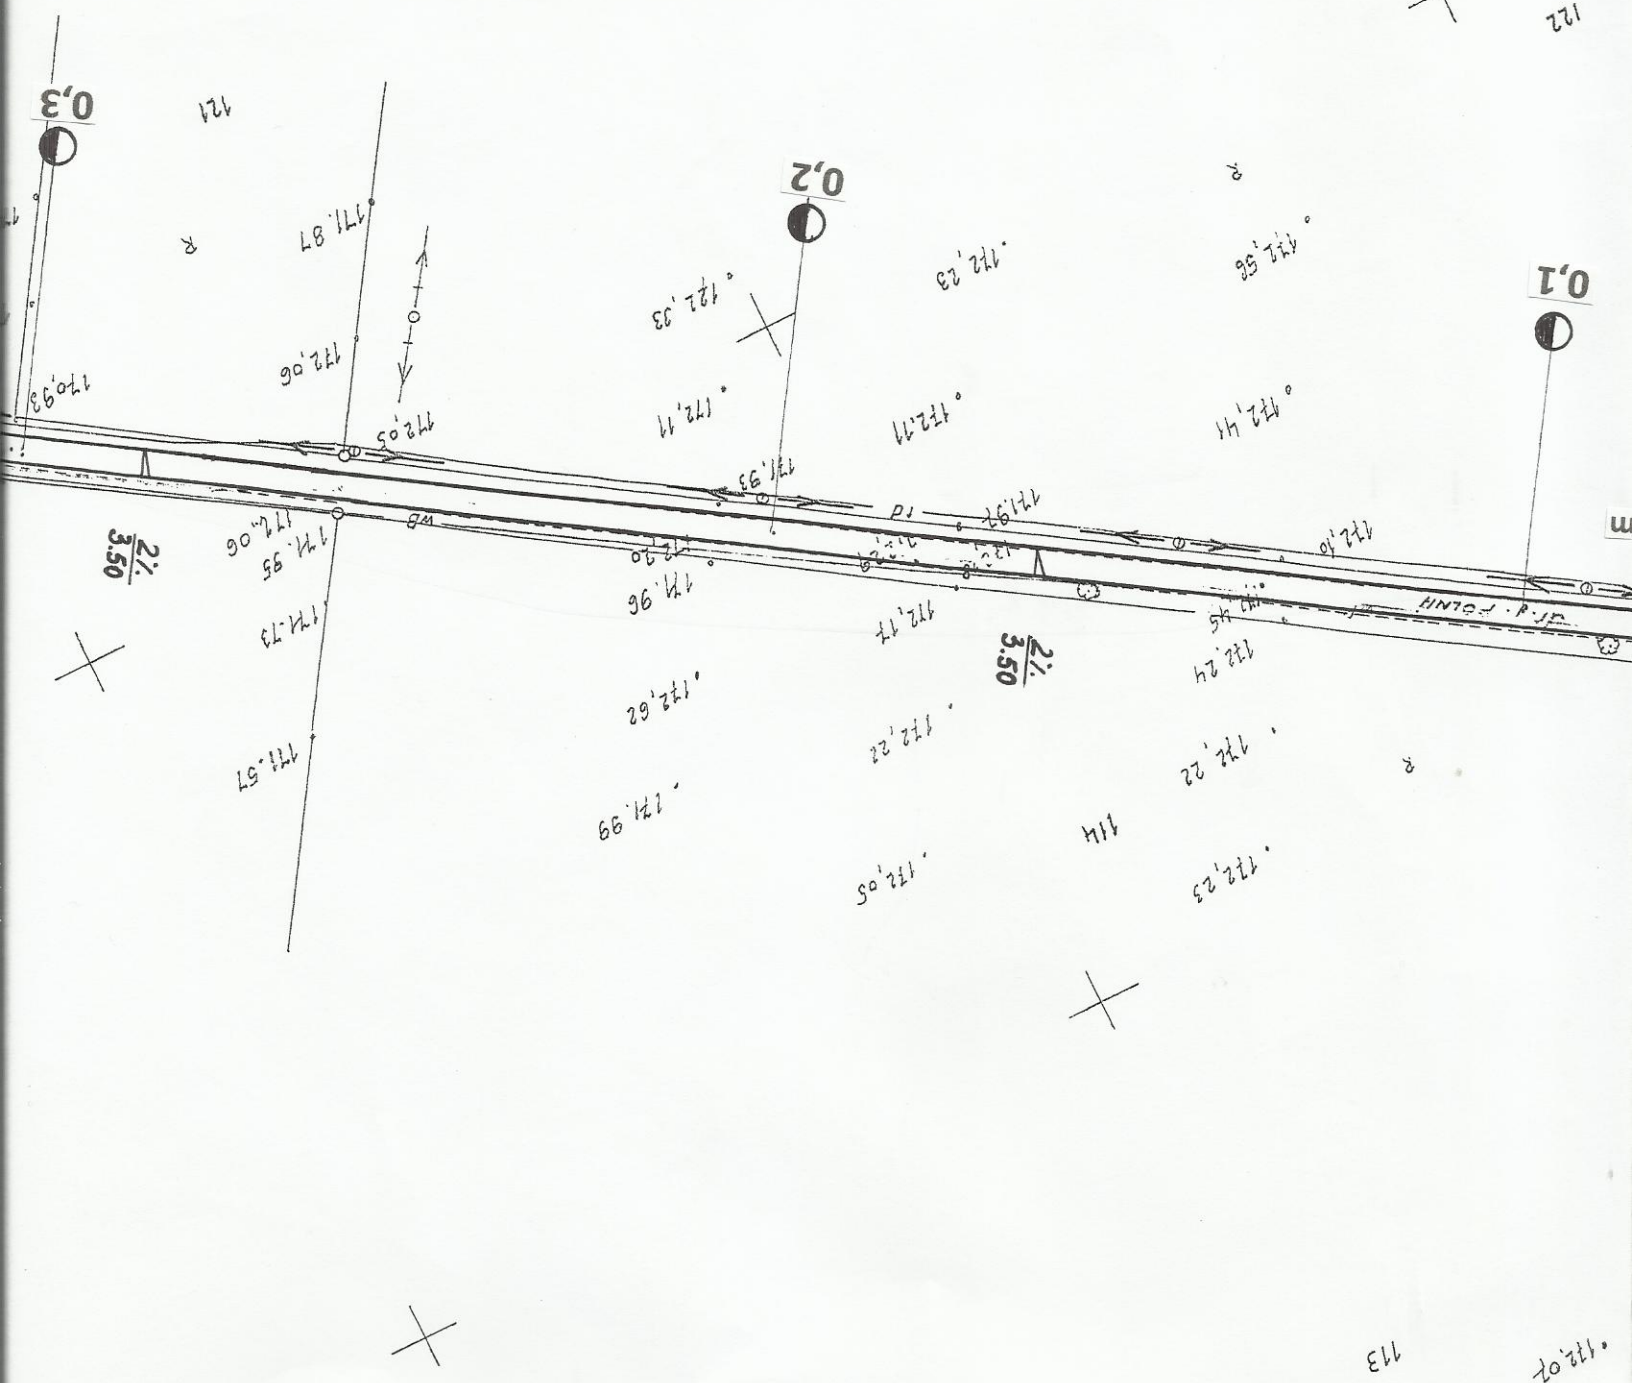

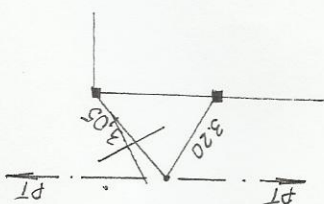

PT+500



