


Przekrój przez jezdnię

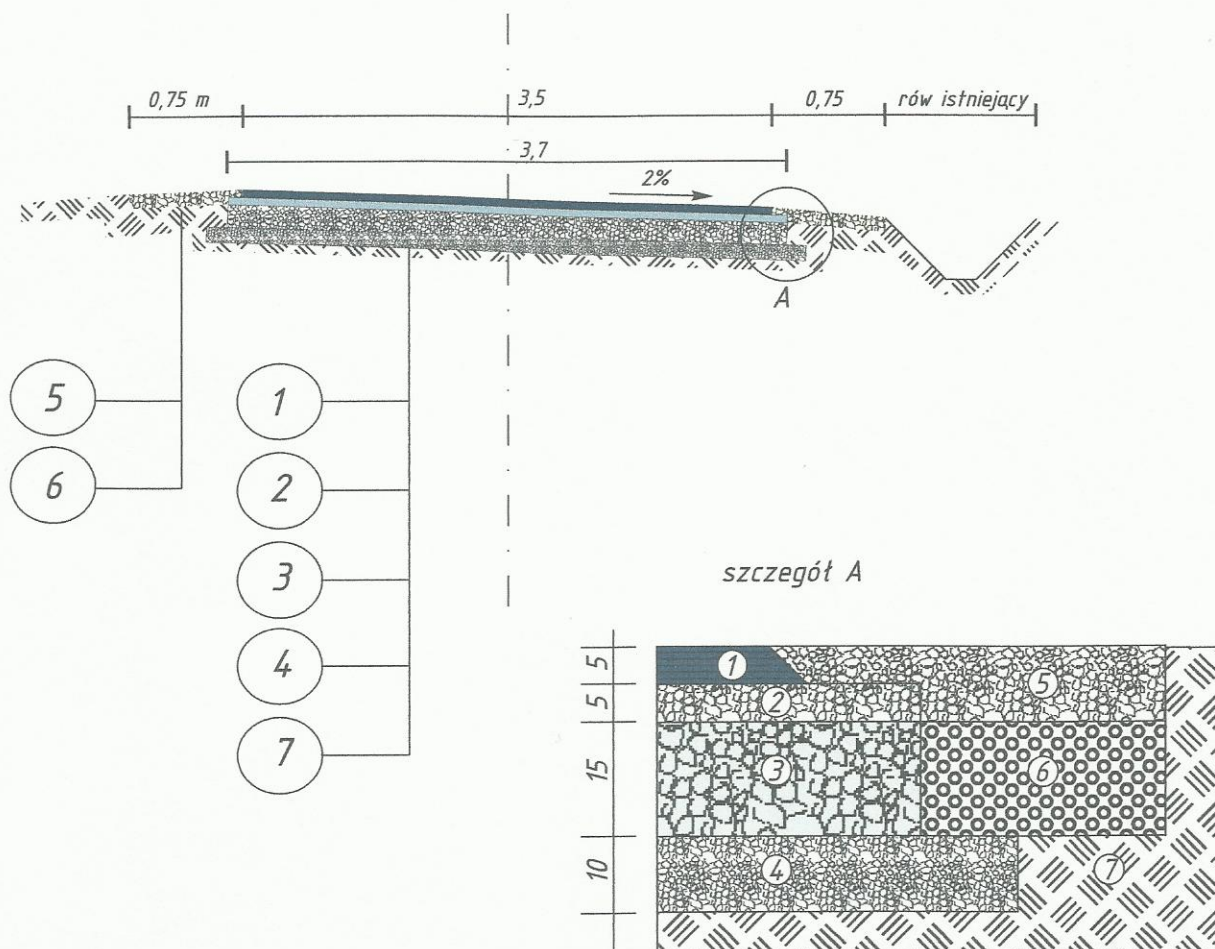

1. projektowana nawierzchnia z MMA AC 11S 50/70 gr 5 cm
2. projektowana podbudowa warstwa górna z mieszanki 0/31,5 gr 5 cm
3. projektowana podbudowa warstwa dolna z mieszanki 0/63 gr 15 cm
4. projektowana warstwa odsączająca z piasku gr 10 cm na odcinku 0,817-0,942
5. projektowane utwardzenie poboczy kruszywem łamanym 0/31,5 gr 10 cm
6. projektowane uzupełnieni poboczy gruntem dowożonym o gr. średnio 10 cm i gruntem z profilowania podłoża
7. istniejące podłoże umocnione żuzlem i kruszywem powęglowym

Obiekt:

**PRZEBUDOWA DROGI GMINNEJ
w m. Kaliszkowice Ołobockie**

Temat:

PRZEKRÓJ NORMALNY

Opracował:

Projektant:

Józef Przybytek
UAN 7342-31/92
WKP/BD/4132/01

AP

Data:

Styczeń 2014

Nr rys:

3

Skala:

1:50