


PRZEMKÓJ


7,5-

Pas drogowy

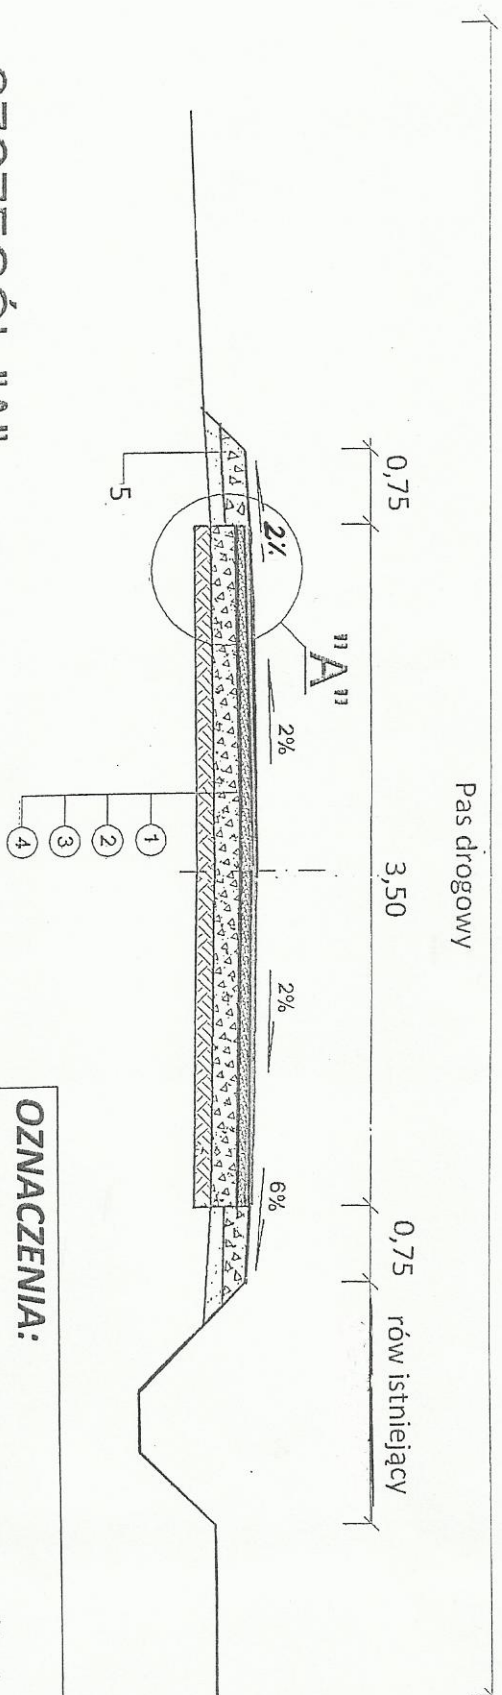

SZCZEGÓŁ "A"

skala 1:20

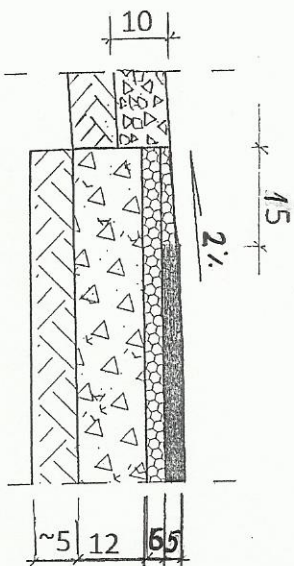

OZNACZENIA:

1. projektowana nawierzchnia z mieszanki mineralno-asfaltowej AC 11S 50/70 wg PN-EN 13108-1 dla KR1-2 grubości 5 cm
2. projektowana podbudowa warstwa górna z mieszanki 0/31,5 gr 6 cm
3. projektowana podbudowa warstwa dolna z mieszanki 0/63 gr 12 cm
4. istniejące umocnienie podłoża kruszywem łamanym
5. umocnienie pobocza kruszywem mieszanką 0/31,5 gr 10 cm

Obiekt	PRZEBUDOWA DROGI GMINNEJ w m. PRZEDBORÓW		
Temat	PRZEMKÓJ NORMALNY		
Opracował	Józef Przybyłek UAN 7342-31/92 WKP/BD/4132/01	Podpis	
Data 01/14	Rys 3		