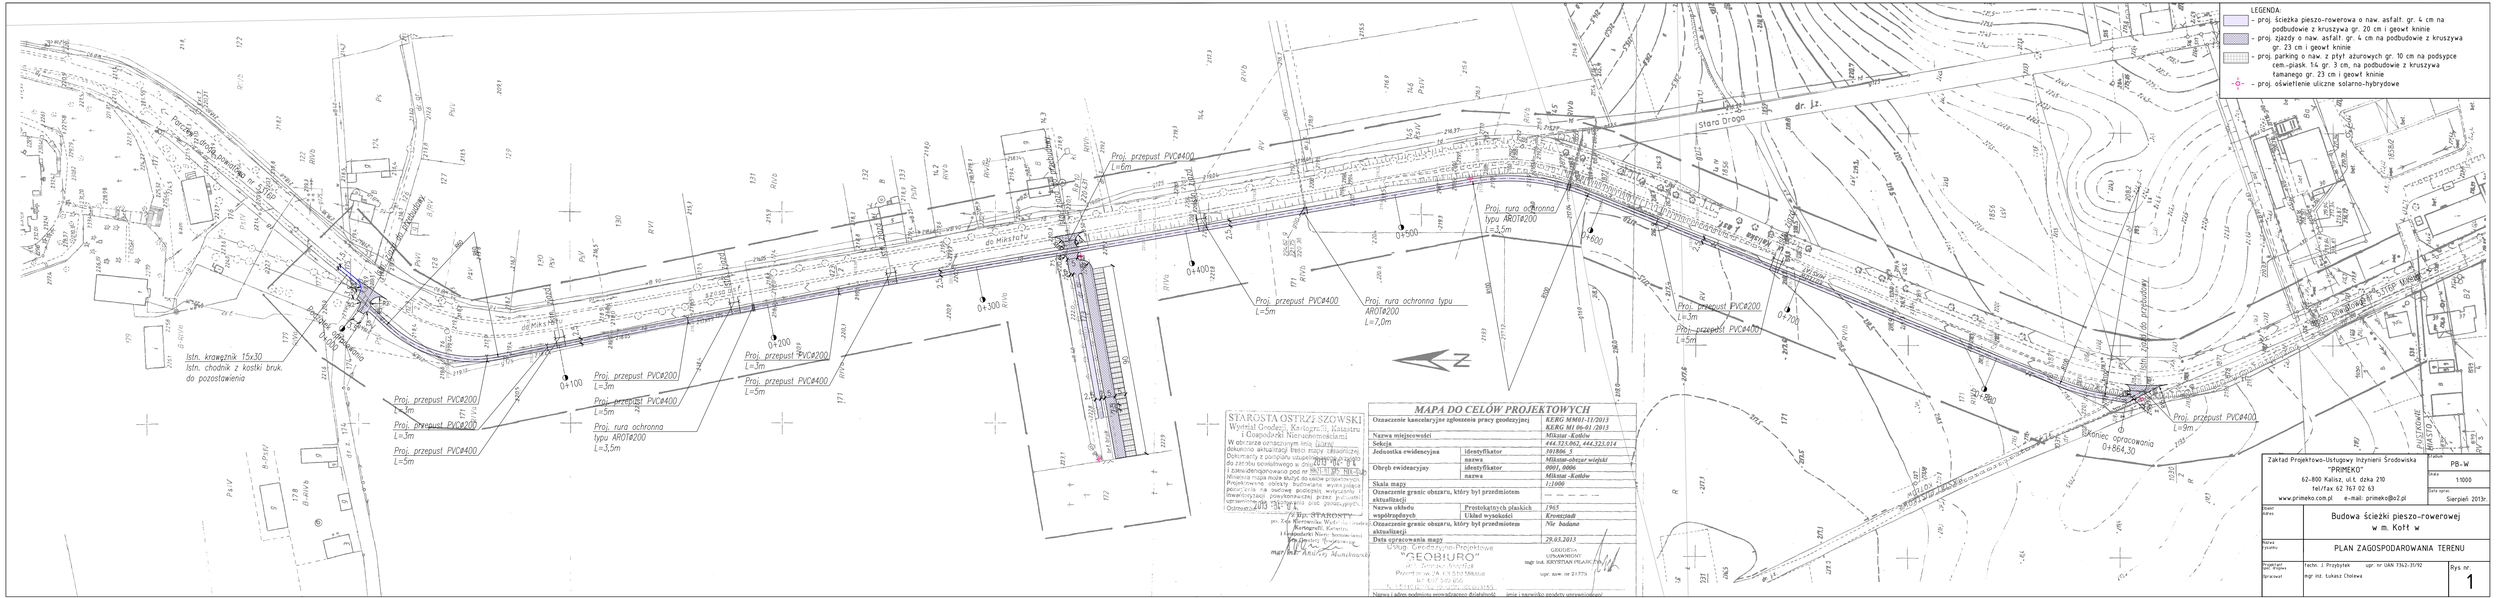
LEGENDA:
- proj. ścieżka pieszo-rowerowa o naw. asfalt. gr. 4 cm na podbudowie z kruszywa gr. 20 cm i geowł kninie
- proj. zjazdy o naw. asfalt. gr. 4 cm na podbudowie z kruszywa gr. 23 cm i geowł kninie
- proj. parking o naw. z płyt ażurowych gr. 10 cm na podsypce cem.-piask. t.4. gr. 3 cm, na podbudowie z kruszywa łamanego gr. 23 cm i geowł kninie
- proj. oświetlenie uliczne solarno-hybrydowe
Istn. krawężnik 15x30
Istn. chodnik z kostki bruk. do pozostawienia
Proj. przepust PVC Ø200 L=3m
Proj. przepust PVC Ø200 L=3m
Proj. przepust PVC Ø400 L=5m
Proj. przepust PVC Ø200 L=3m
Proj. przepust PVC Ø400 L=5m
Proj. rura ochronna typu AROT Ø200 L=3,5m
0+100
0+200
Proj. przepust PVC Ø200 L=3m
Proj. przepust PVC Ø400 L=5m
0+300
Proj. przepust PVC Ø400 L=6m
0+400
Proj. przepust PVC Ø400 L=5m
Proj. rura ochronna typu AROT Ø200 L=7,0m
0+500
Proj. rura ochronna typu AROT Ø200 L=3,5m
0+600
Proj. przepust PVC Ø200 L=5m
Proj. przepust PVC Ø400 L=5m
0+700
Proj. przepust PVC Ø400 L=9m
Koniec opracowania 0+864,30
Stara Droga
dr. Jz.
do Miasta
Z
STAROSTA OSTRZESZOWSKI
Wydział Geodezji, Kartografii, Katastru i Gospodarki Nieruchomościami
W obrębie oznaczonym mapą (kolorem) dokonano aktualizacji treści mapy zasadniczej. Dokumenty z pomiarów szczegółowych przyjęto do zasobu geodezyjnego w dniu 2013-06-28.
Mapa zasadnicza dostosowana pod rzut BDOT10k.
Projektowane obiekty budowlane projektowanej powierzchni na potrzeby podziału nieruchomości zawierającej powykonawczej przez jednostkę uprawnioną.
Ostrzeszów, dnia 28 czerwca 2013 r.
p.o. Starosty
mgr inż. Andrzej Marciniewski
MAPA DO CELÓW PROJEKTOWYCH
Oznaczenie kancelaryjne zgłoszenia pracy geodezyjnej: KERG MM01-11/2013; KERG MI 06-01/2013
Nazwa miejscowości: Mikstat - Kodłuba
Sekcja: 444.323.062, 444.323.014
Jednostka ewidencyjna – Identyfikator: 101806_5; nazwa: Mikstat-obszar wiejski
Obręb ewidencyjny – Identyfikator: 0001_0006; nazwa: Mikstat - Kodłuba
Skala mapy: 1:1000
Oznaczenie granic obszaru, który był przedmiotem aktualizacji: — — — — — —
Nazwa układu współrzędnych – Prostokątnych płaskich: 1965; Układ wysokości: Kronsztadt
Oznaczenie granic obszaru, który był przedmiotem aktualizacji: Nie badano
Data ograniczenia mapy: 28.03.2013
Biuro Geodezyjno-Projektowe "GEOBIURO" Ul. Zamkowa 1 Kalisz
Projektowanie, Obsługa Geodezyjna, Kataster, Fotogrametria
GEODEZITA UPRAWNIONY mgr inż. KRZYSZTAN PEJARCZYK
upr. nr 21775
Nazwa i adres podmiotu wprowadzającego dokumentację
Data i nazwisko osoby uprawnionej
Zakład Projektowo-Usługowy Inżynierii Środowiska "PRIMEKO"
62-800 Kalisz, ul.Łódzka 210
tel/fax 62 767 02 63
www.primeko.com.pl e-mail: primeko@o2.pl
Autor opracowania: PB-W
Skala: 1:1000
Data opracowania: Sierpień 2013r.
Nazwa obiektu: Budowa ścieżki pieszo-rowerowej w m. Kołt w
Nazwa rysunku: PLAN ZAGOSPODAROWANIA TERENU
Projektant: Techn. J. Przybytek upr. nr UAN 7362-31/92
Sprawdził: mgr inż. Łukasz Cholewa
Rys nr. 1