


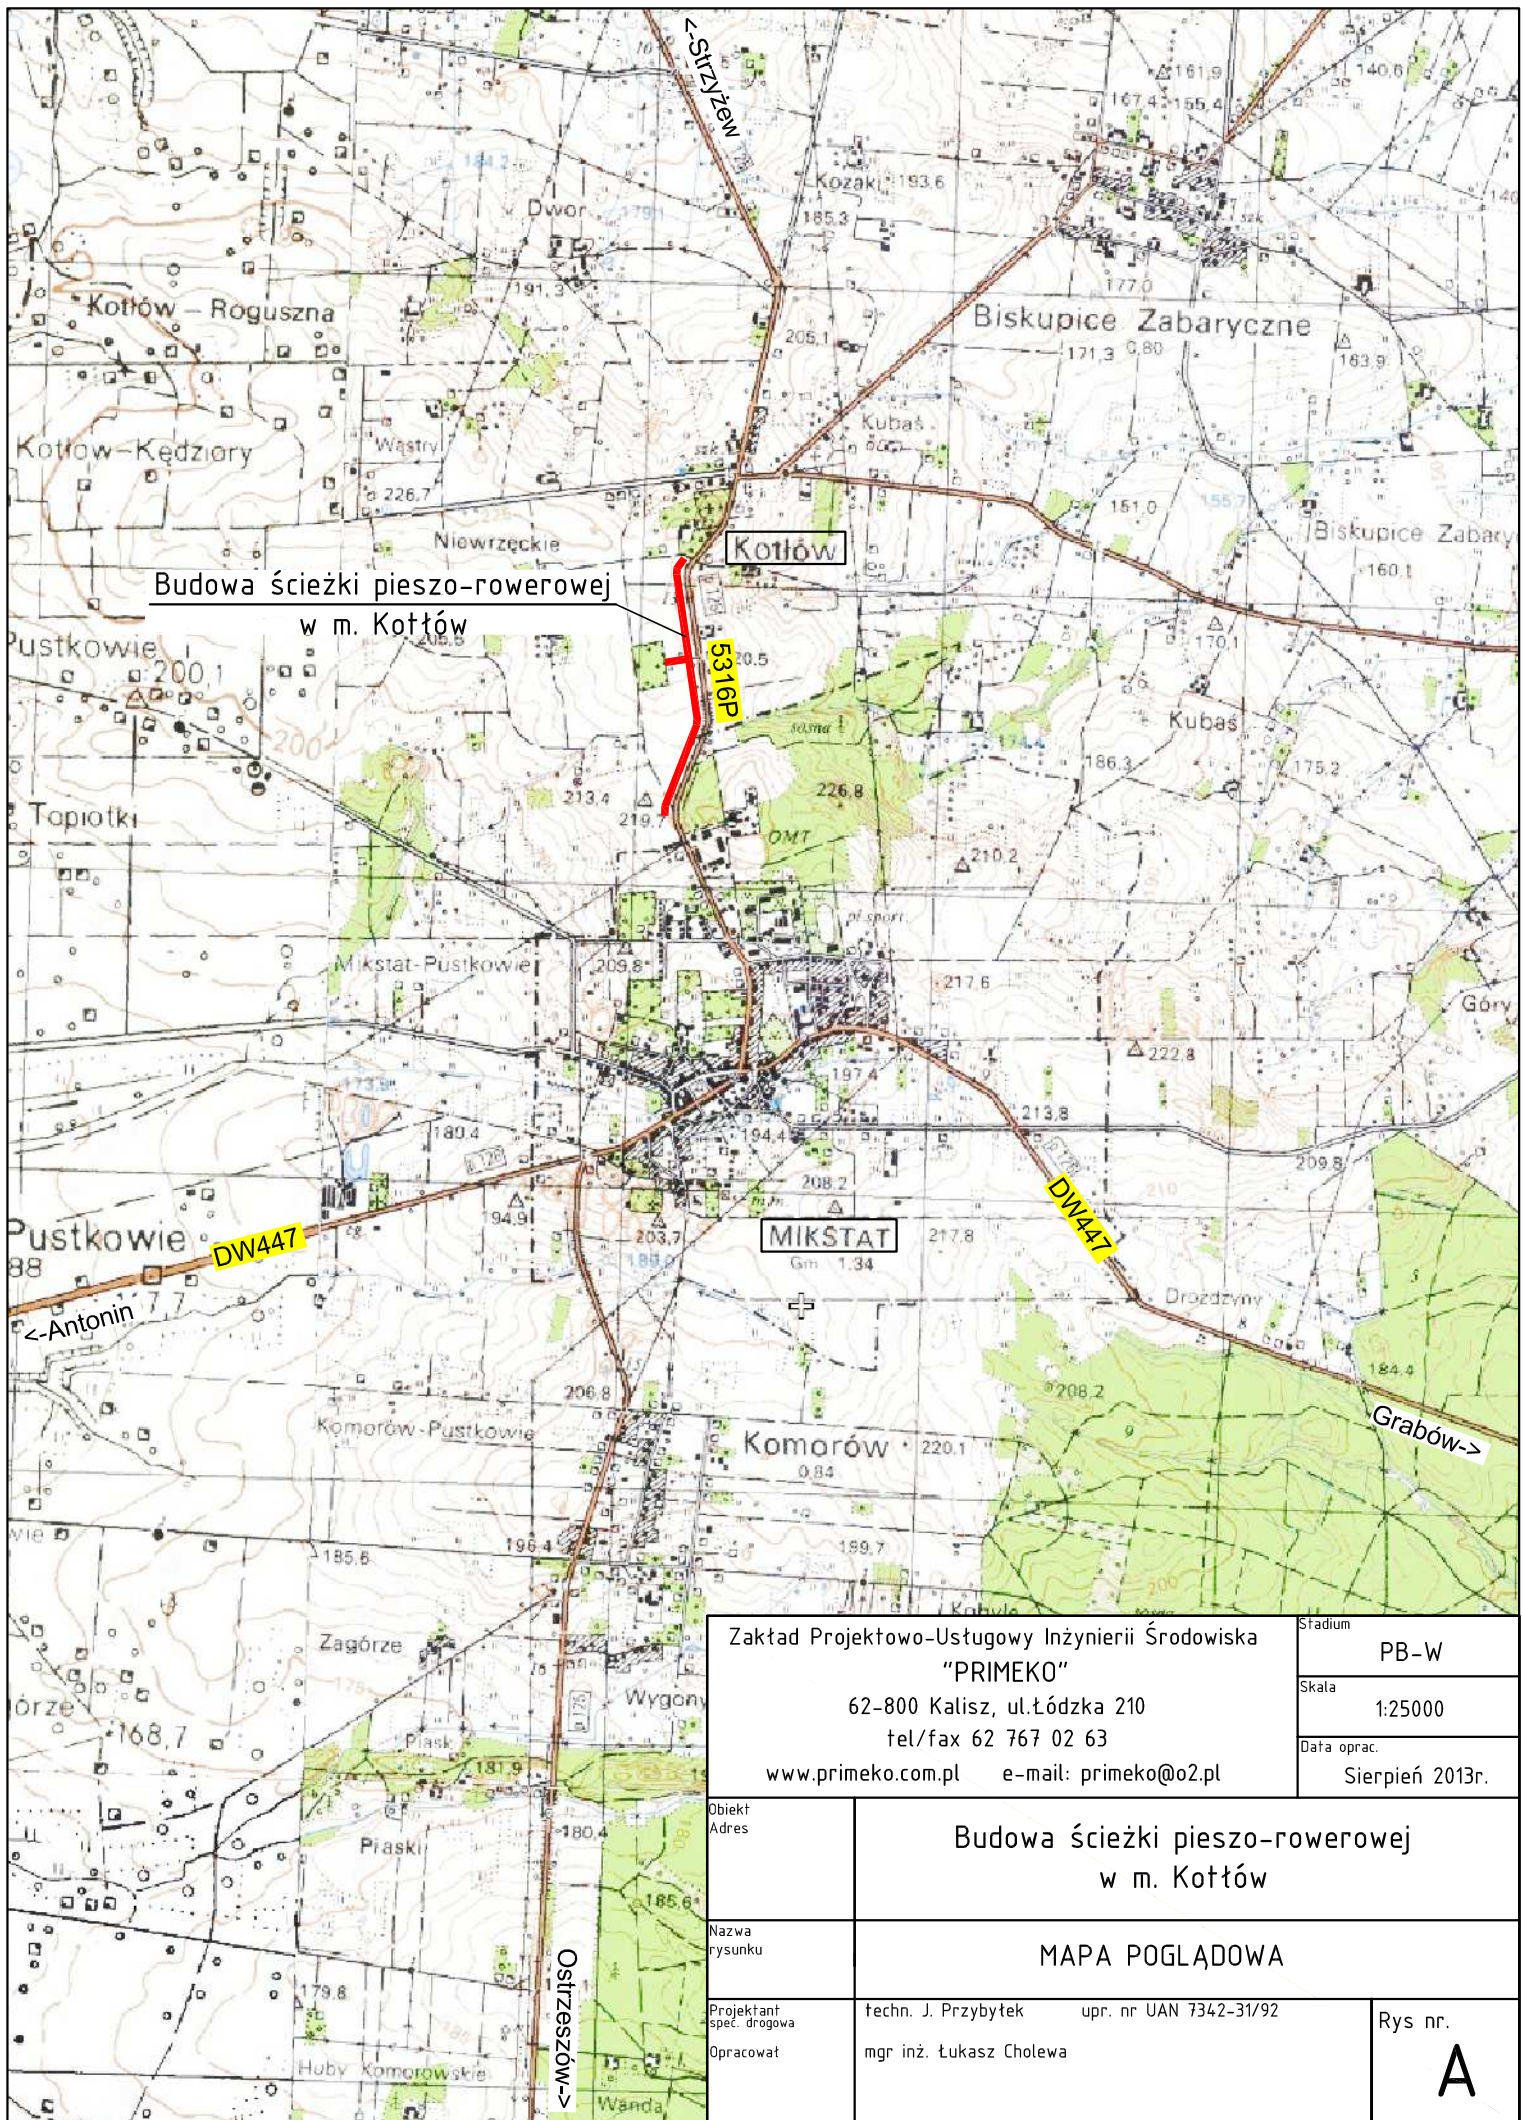

Zakład Projektowo-Usługowy Inżynierii Środowiska
"PRIMEKO"

62-800 Kalisz, ul. Łódzka 210
tel/fax 62 767 02 63

www.primeko.com.pl e-mail: primeko@o2.pl

Stadium

PB-W

Skala

1:25000

Data oprac.

Sierpień 2013r.

Obiekt
Adres

Budowa ścieżki pieszo-rowerowej
w m. Kottów

Nazwa
rysunku

MAPA POGLĄDOWA

Projektant
spec. drogowa
Opracował

techn. J. Przybytek upr. nr UAN 7342-31/92
mgr inż. Łukasz Cholewa

Rys nr.

A