

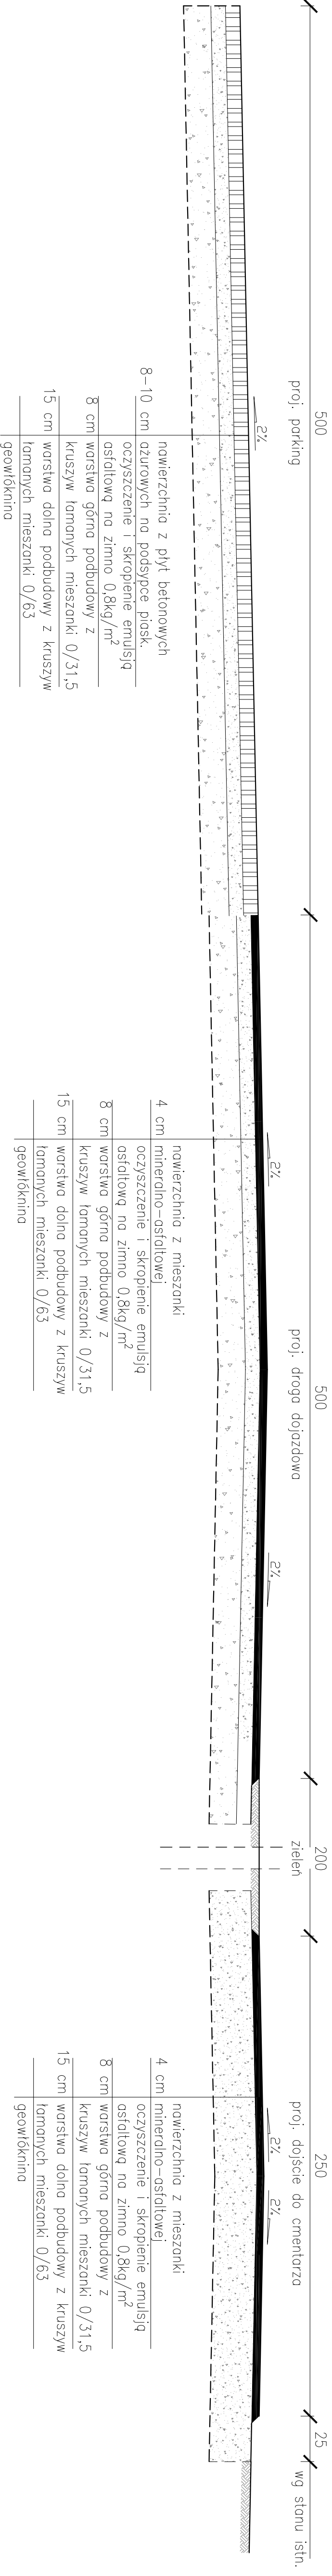


PRZĘKRÓJ NORMALNY NR 3

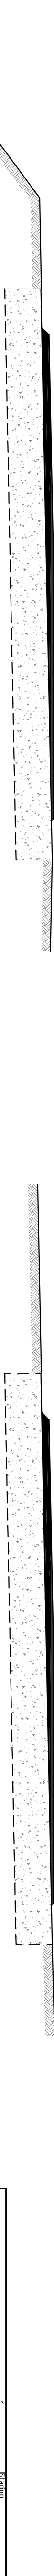

PRZĘKRÓJ NORMALNY NR 1
ŚCIEŻKA PIESZO-ROWEROWA

PRZĘKRÓJ NORMALNY NR 2
ŚCIEŻKA PIESZO-ROWEROWA W MIEJSCU ZAJAZDU

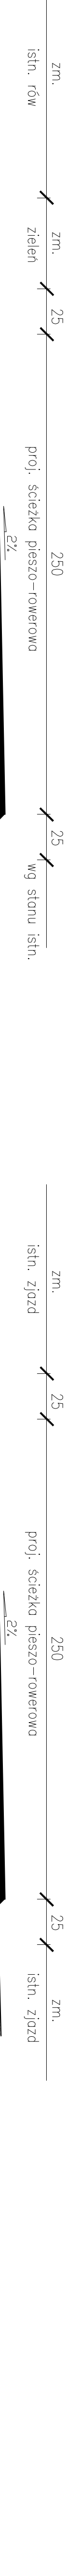

Zakład Projektowo-Usługowy Inżynierii Środowiska "PRIMEKO"		Stadium
62-800 Kalisz, ul.Łódzka 210 tel/fax 62 767 02 63 www.primeko.com.pl e-mail: primeko@o2.pl		PB-W
Obiekt	Budowa ścieżki pieszo-rowerowej w m. Końów	Skala
Adres		1:20
Nazwa rysunku		Data oprac.
Projektant		Sierpień 2013r.
Opis rysunku	Techn. J. Przybytek mgr inż. Łukasz Cholewa	Rys nr.
	PRZĘKROJE NORMALNE	3