
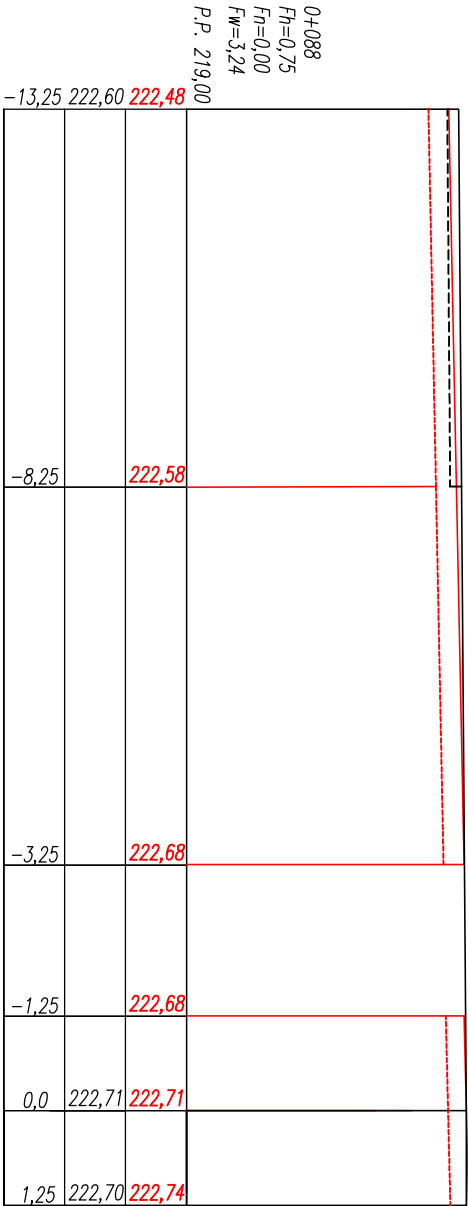
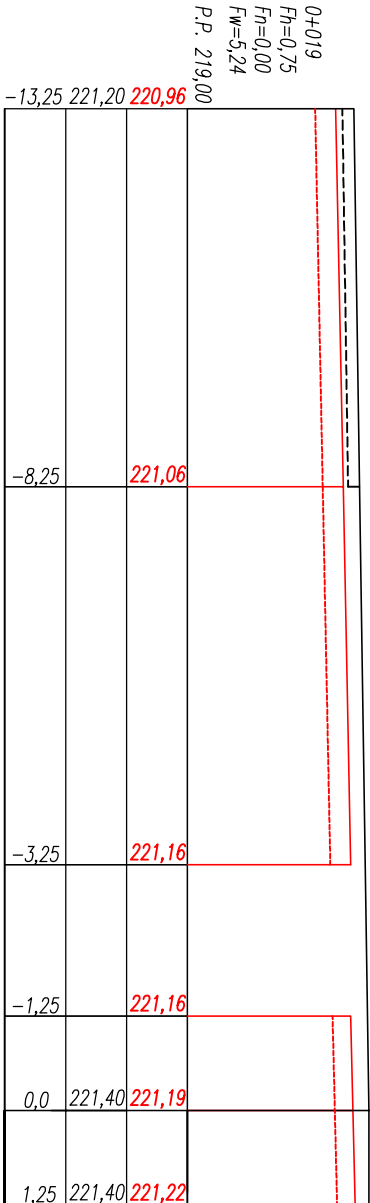
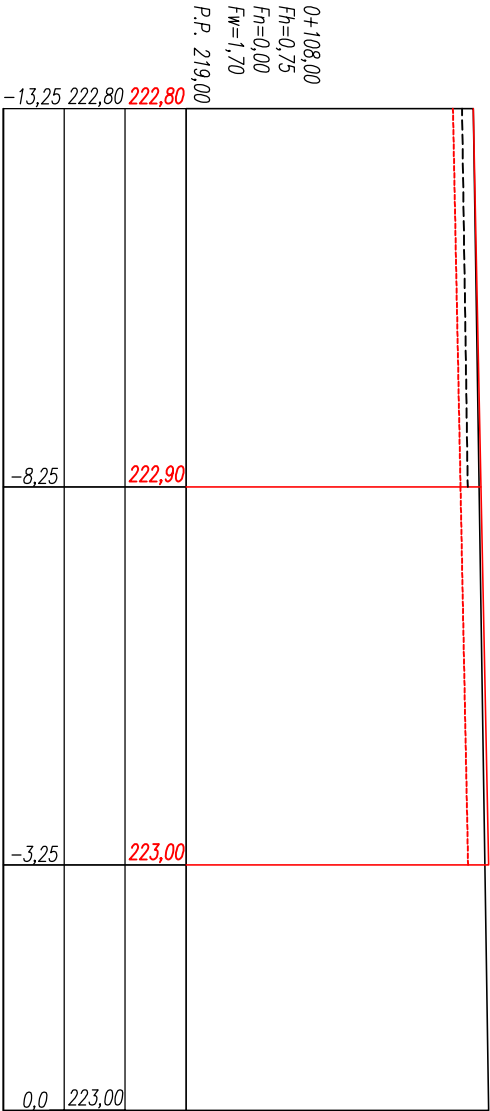
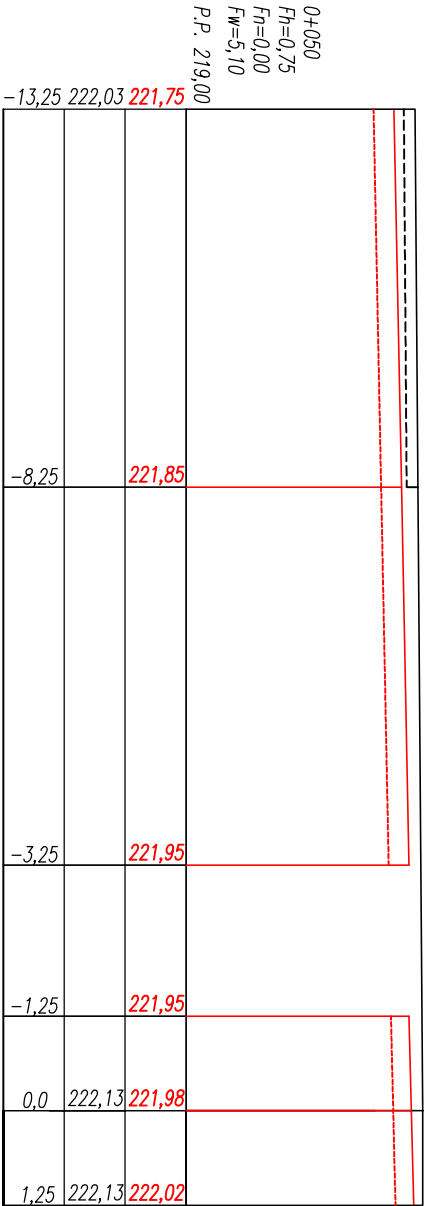
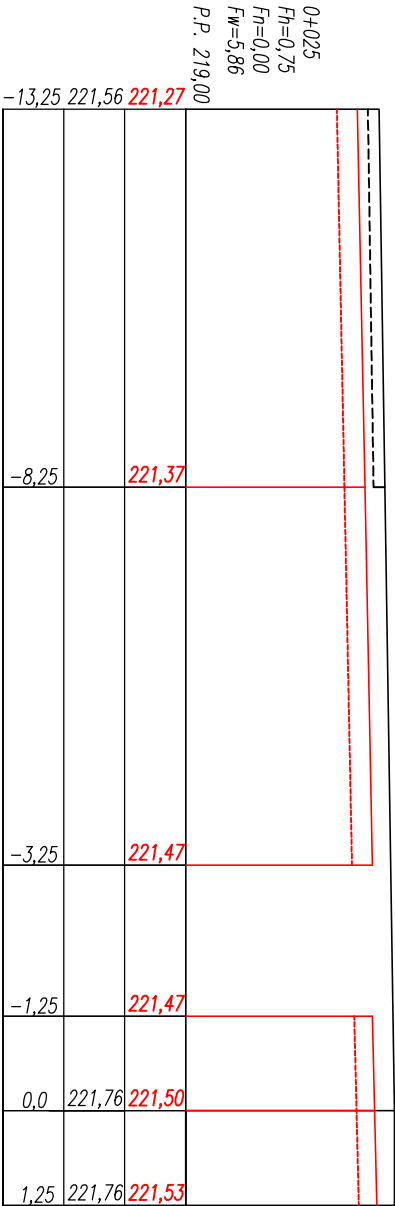
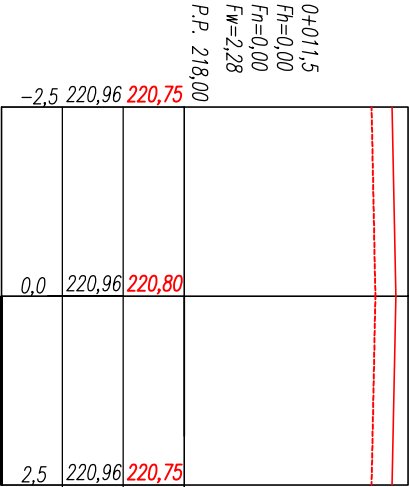
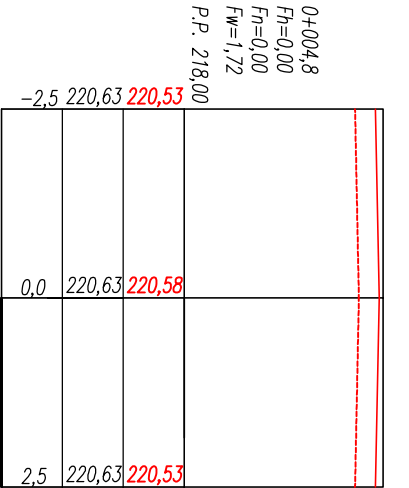


PRZEKROJE POPRZECZNE - PARKING I DOJAZD

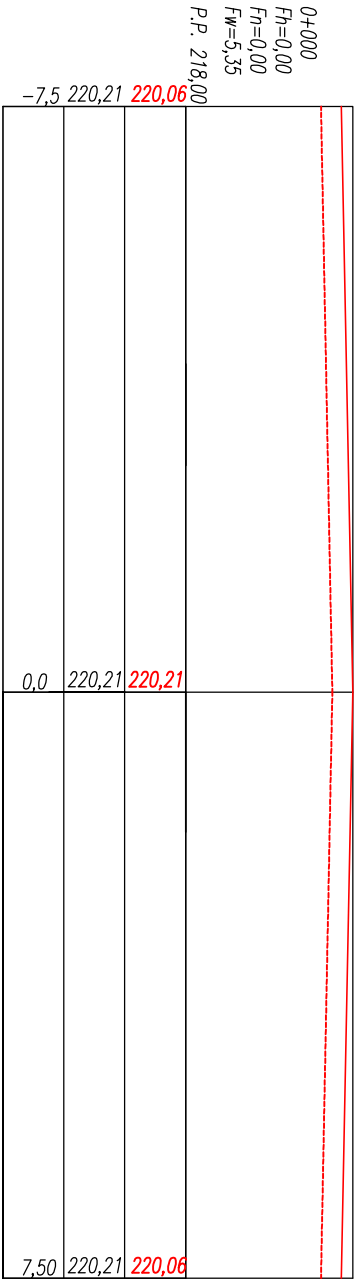

Zakład Projektowo-Usługowy Inżynierii Środowiska "PRIMEKO"		Sładium	
62-800 Kalisz, ul. Łódzka 210		PB-W	
tel/fax 62 767 02 63		Skala 1:100	
www.primeko.com.pl e-mail: primeko@o2.pl		Data oprac. Sierpień 2013r.	
Nazwa "Zsuntiu"		PRZEKROJE POPRZECZNE	
Adres Budowa ścieżki pieszo-rowerowej w m. Końców		Projektant spec. drogowa mgr inż. Łukasz Cholewa	
Opis obiektu		Rys nr. 4.2	