


PRZEMKÓJ


9,0-11,0

Pas drogowy

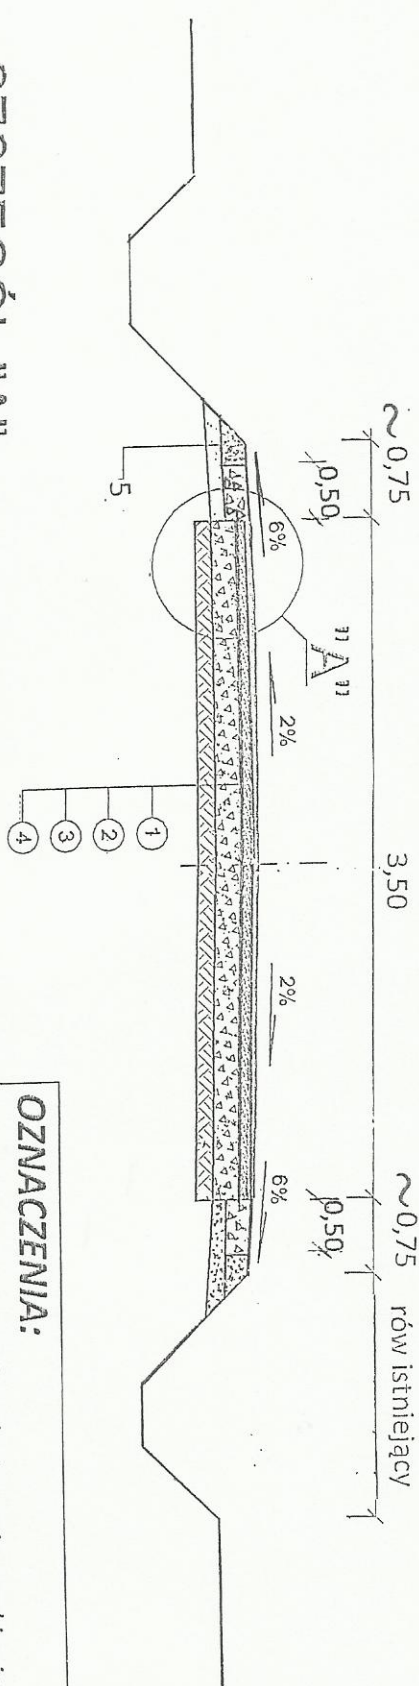

SZCZEGÓŁ "A"

skala 1:20

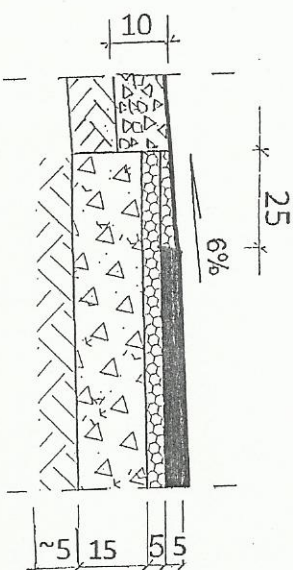

OZNACZENIA:

1. projektowana nawierzchnia z mieszanki mineralno-asfaltowej AC 11S 50/70 wg PN-EN 13108-1 dla KR1-2 grubości 5 cm
2. projektowana podbudowa warstwa górną z mieszanki 0/31,5 gr 5 cm
3. projektowana podbudowa warstwa dolną z mieszanki 0/63 gr 15 cm
4. istniejące umocnienie podłoża kruszywem łamany
5. umocnienie pobocza kruszywem mieszanką 0/31,5 gr 10 cm

Obiekt	PRZEBUDOWA DROGI GMINNEJ w m. KOMORÓW		
Temat	PRZEMKÓJ NORMALNY		
Opracował	Józef Przybyłek UAN 7342-31/92 WKP BD/4132 01	Podpis	
Data 06/13	Rys 3		