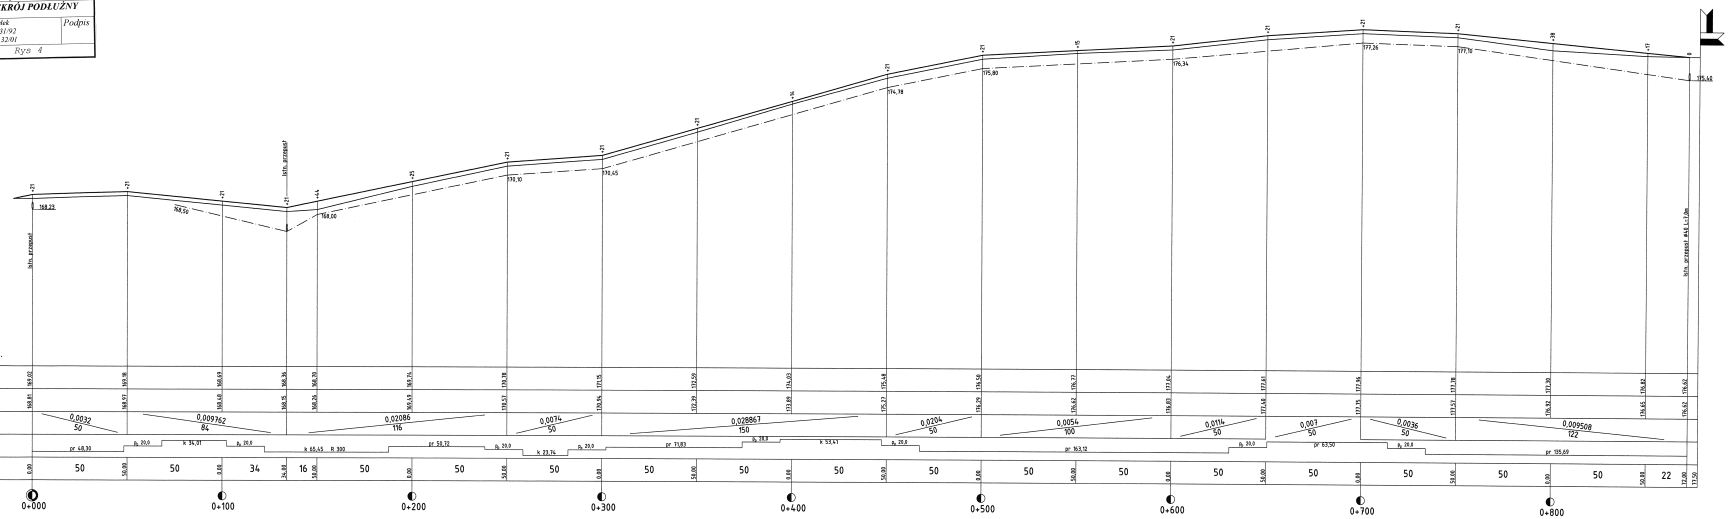Obiekt	PRZEBUDOWA DROGI GMINNEJ Chynowa Kolóm
Temat	**PRZEKRÓJ PODŁUŻNY**
Opracował	Józef Przybylek UAN 7342-31/92 WKP/BD/-1/12/01 — Podpis
Data 06/13	Rys 4