


PREFABRYKOWANY WYLOT BETONOWY


SKALA 1:20

WYLOT BET. Ø400


PRZEKRÓJ PODŁUŻNY 1-1

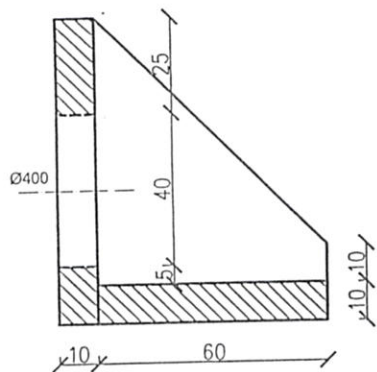

WIDOK OD CZOŁA

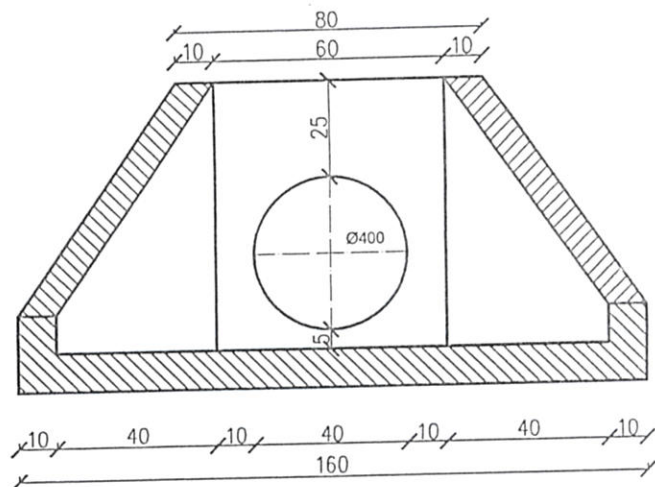

WIDOK Z GÓRY

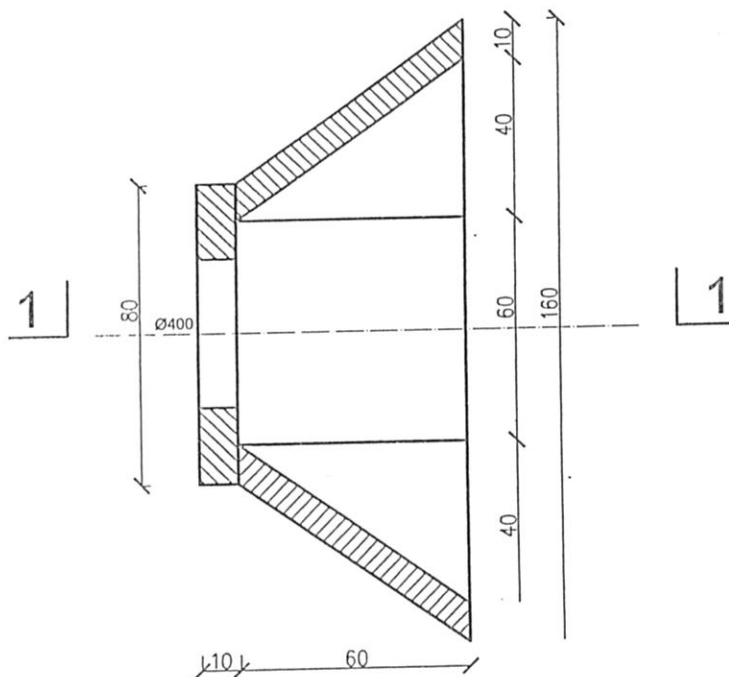

Obiekt	PRZEBUDOWA DROGI GMINNEJ Chynowa Kotłów	
Temat	RYSUNEK WŁOTU PRZEPUSTU	
Projektant	Józef Przybyłek	Podpis