


- 1 Nawierzchnia boiska z trawy syntetycznej w kolorze zielonym.
- 2 Nawierzchnia strefy bezpieczeństwa w kolorze czerwonym.


<div>Autorskie Biuro Projektów</div> <div>63-600 Kępno, ul. Boczna 4</div>				
Stanowisko	Imię Nazwisko	Nr upr.	Data	Podpis
Projektował:	mgr inż. arch. WOJCIECH GUBALA	UAN 7342-71/91	08.2011	
Projektował:	mgr inż. DANIEL FLORCZAK	UAN 8386/110/89	08.2011	
Sprawdził:				
Temat	BOISKO SPORTOWE WIELOFUNKCYJNE o NAWIERZCHNI Z TRAWY SYNTETYCZNEJ		Stadium	P.B.
Adres	KALISZKOWICE OŁOBOCKIE dz. nr 442/1;		Branża	BUDOWLANA
RYSUNEK	BOISKO SPORTOWE RZUT		Skala	1:100
			Nr rys./STR	1A/8



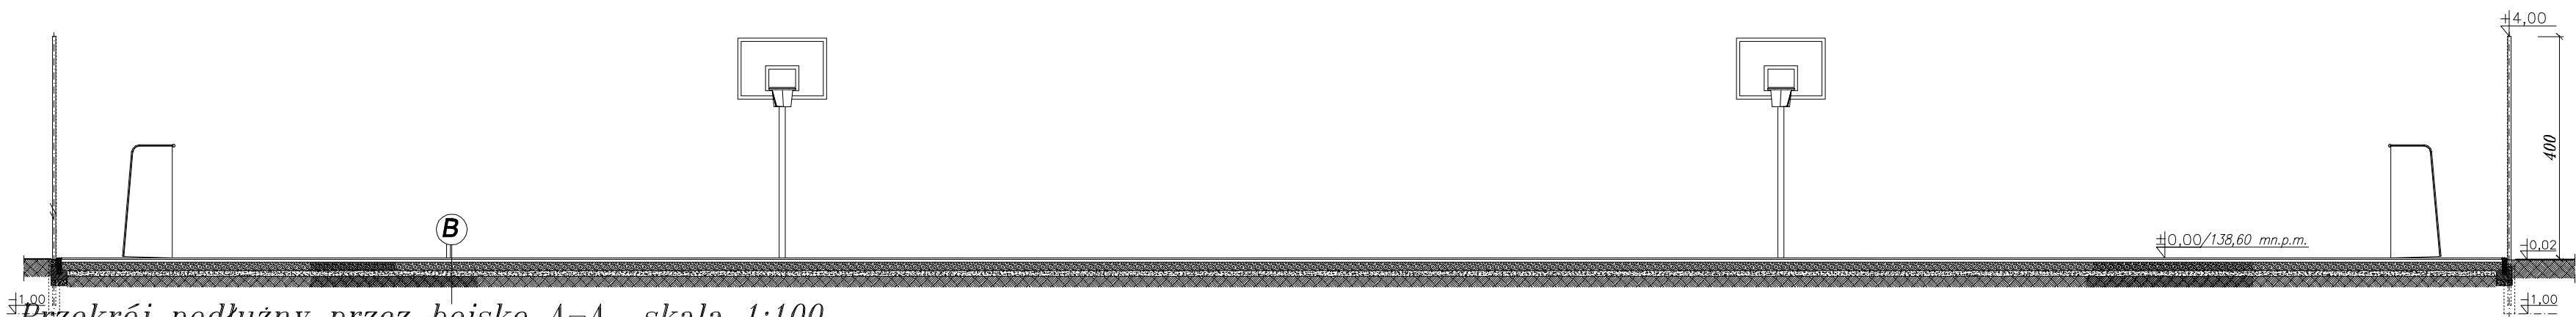

Przekrój podłużny przez boisko A-A skala 1:100


A	6cm	Koska betonowa gr. 6cm
	4cm	Podsyпка cementowa-piaskowa 1:4 gr. 4cm
	10cm	Podsyпка piaskowa gr. 10cm
		grunt rodzimy
B	1,5cm	trawa syntetyczna 15-20mm zasypana piaskiem kwarcowym
	5cm	warstwa wyrównawcza, kruszywo kamienne, gr. 0-6mm
	15cm	warstwa z kruszywa łamanego, stabilizowanego mechanicznie gr. 5-40mm
	10cm	zapezczona warstwa piasku-podsyпка
		grunt rodzimy

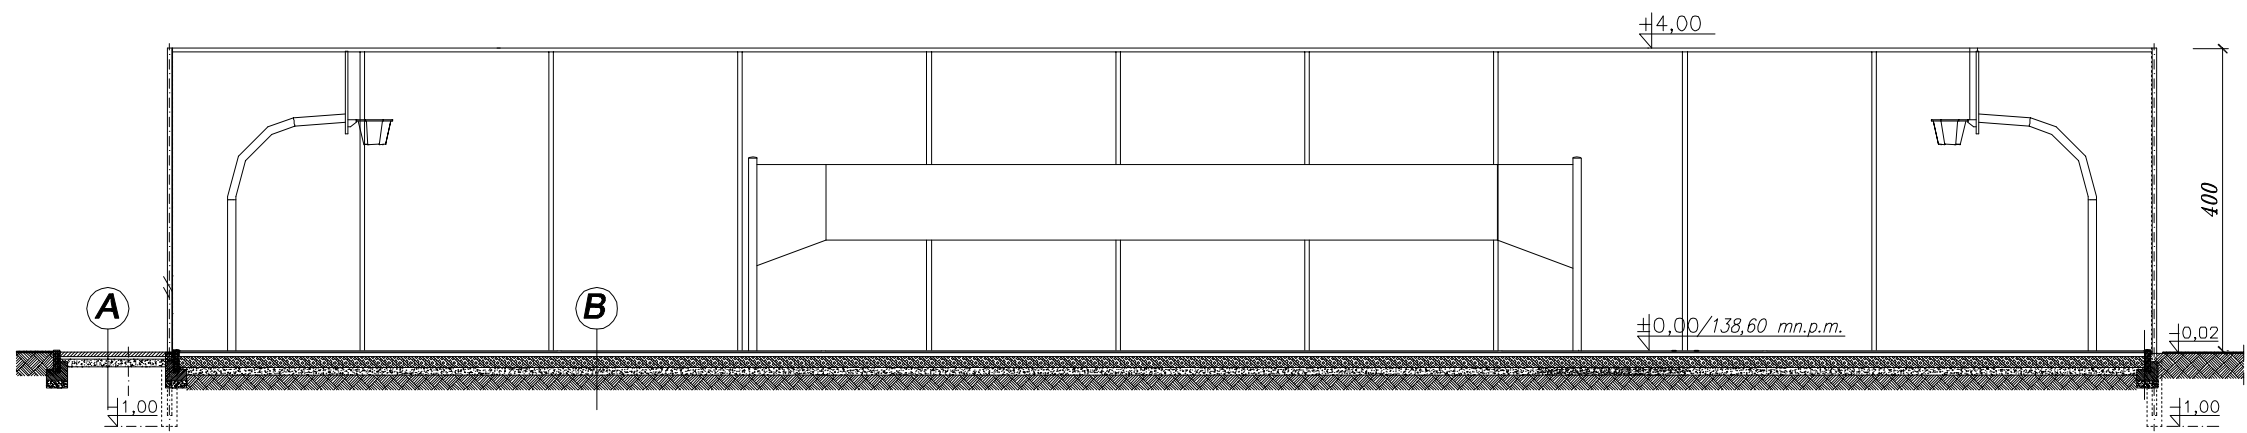

Przekrój poprzeczny przez boisko B-B skala 1:100

Autorskie Biuro Projektów 63-600 Kępno ul. Boczna 4				
Stanowisko	Imię Nazwisko	Nr upr.	Data	Podpis
Projektował:	mgr inż. arch. WOJCIECH GUBALA	UAN 7342-71/91	08.2011	
Projektował:	mgr inż. DANIEL FLORCZAK	UAN 8386/110/88	08.2011	
Sprawdził:				
Temat	BOISKO SPORTOWE WIELOFUNKCYJNE O NAWIERZCHNI Z TRAWY SYNTETYCZNEJ		Stadium	P.B.
Adres	KALISZKOWICE OLIMPICKIE dz. nr 442/1;		Brzoza	BUDOWLANA
RYSUNEK	BOISKO SPORTOWE PRZEKROJE		Skala	1:100
			Nr rys/STR	A2/9



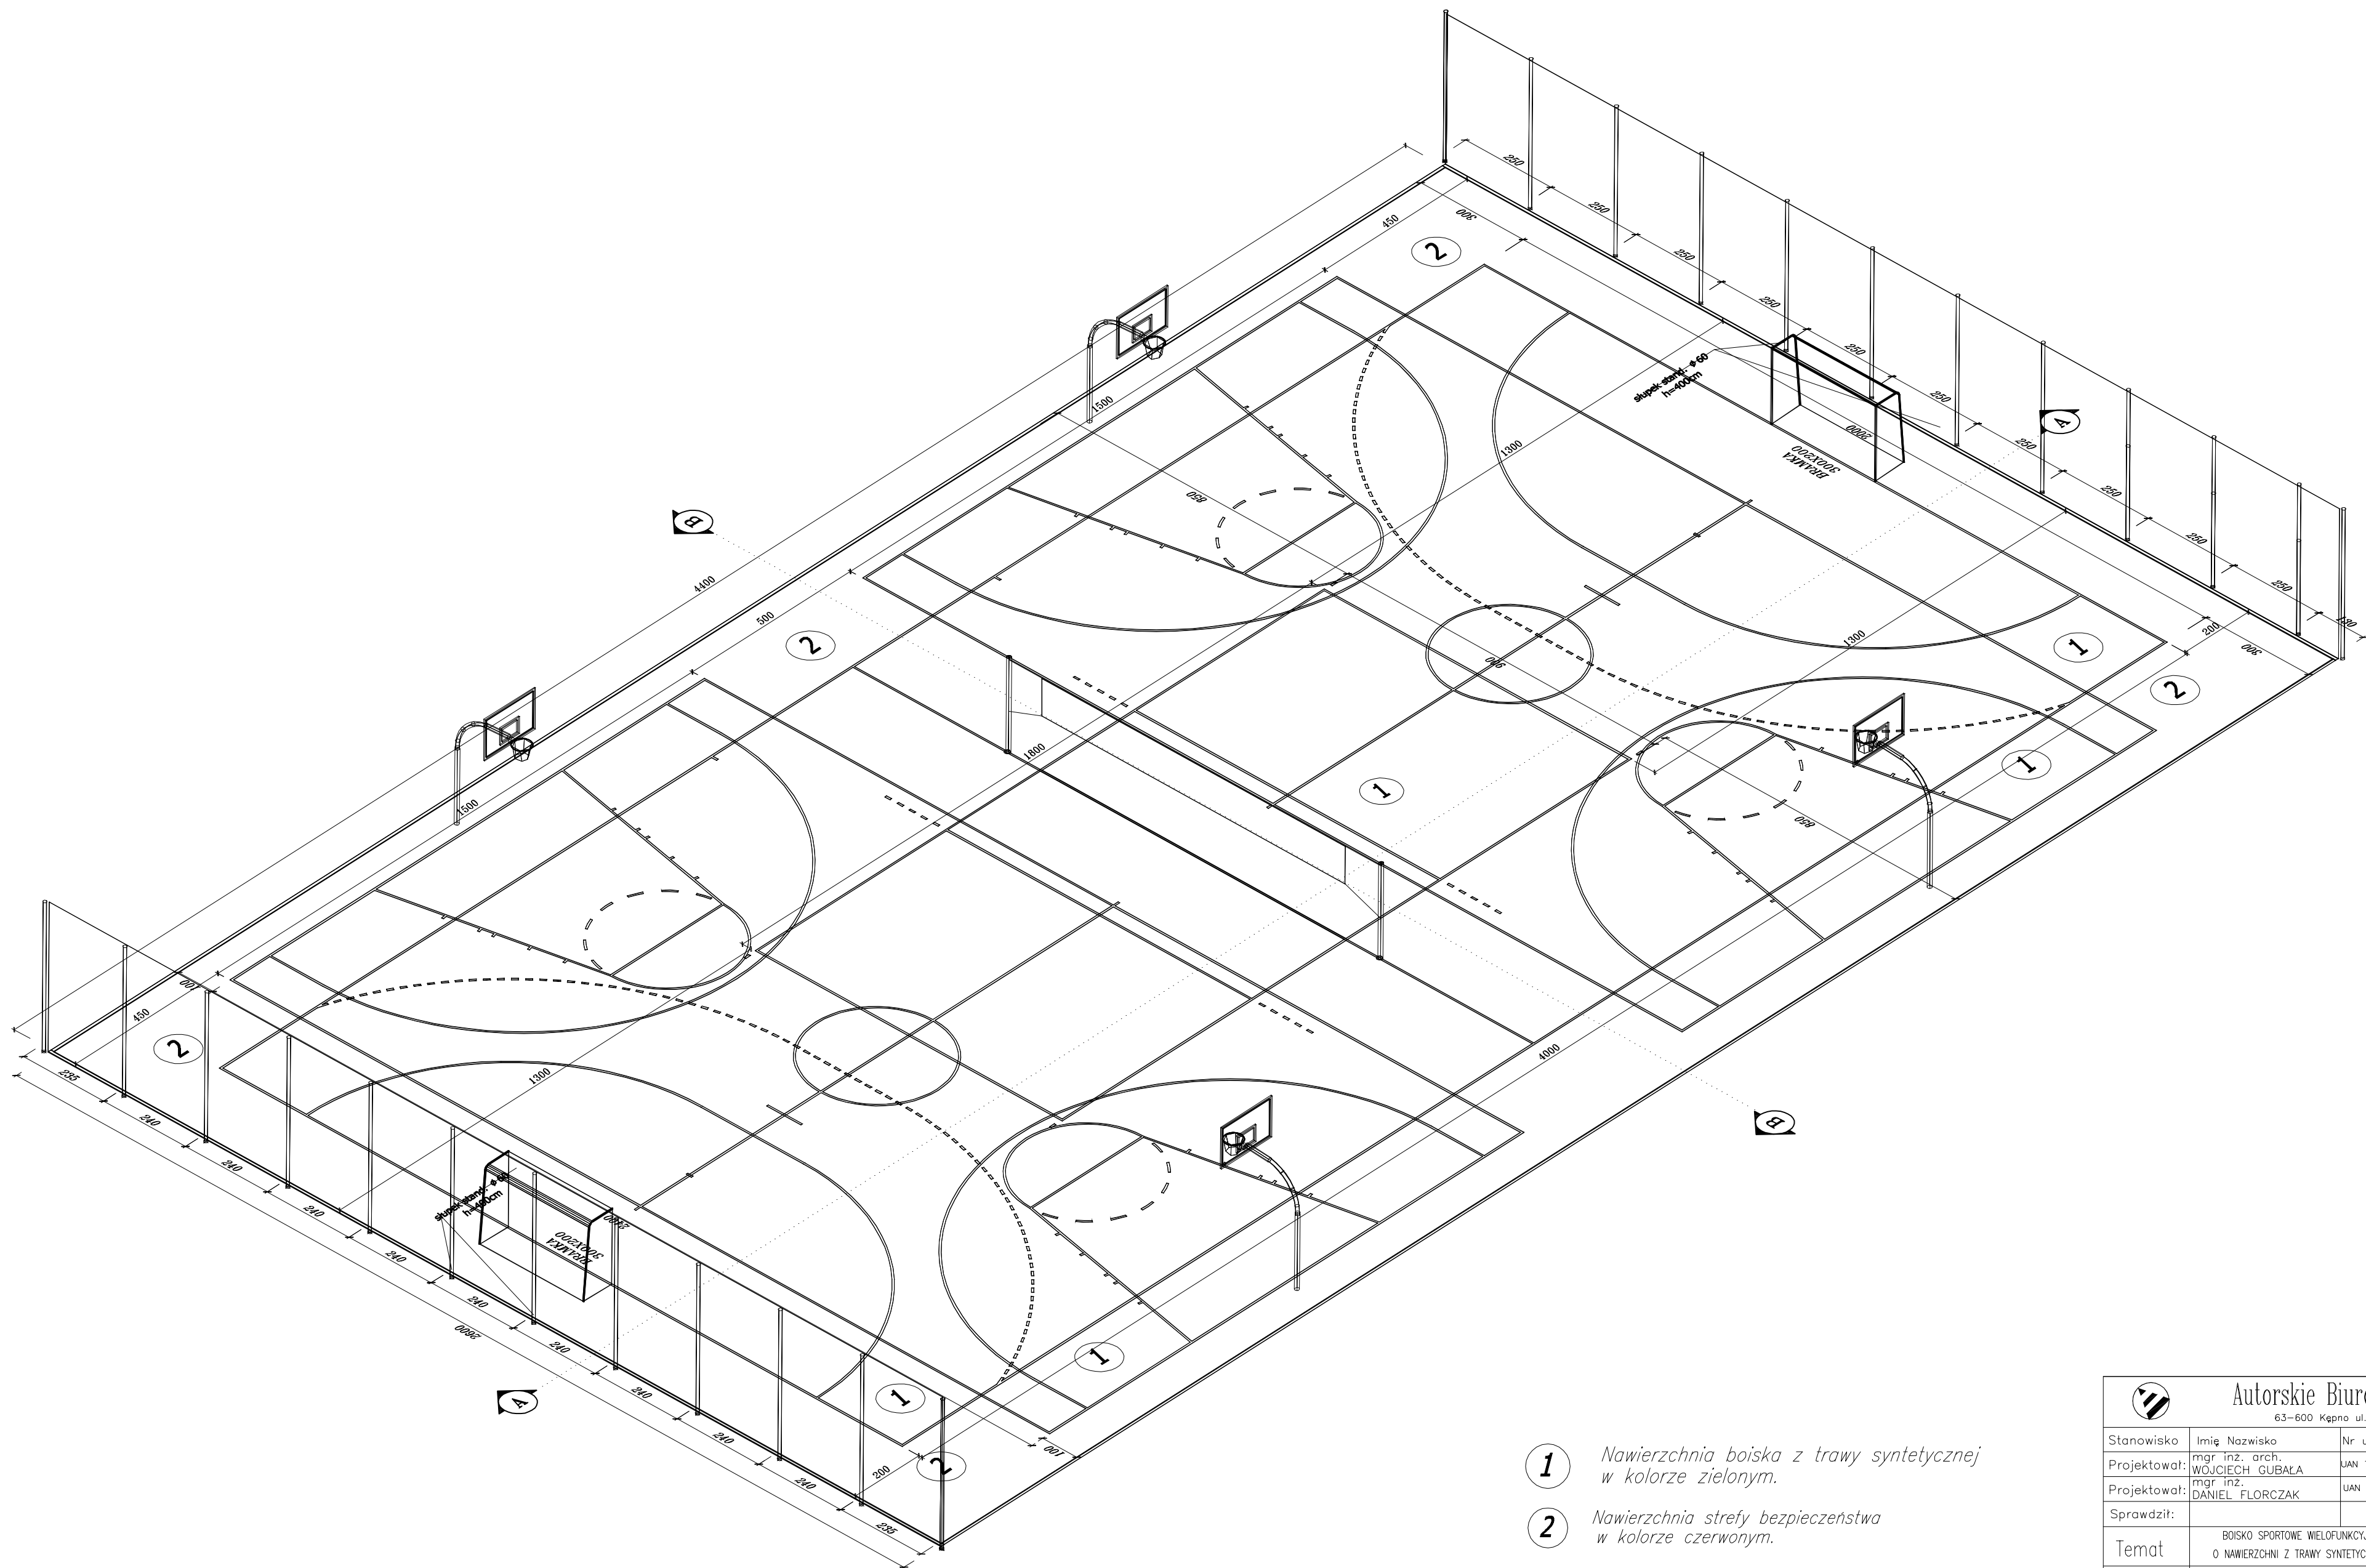


- 1 Nawierzchnia boiska z trawy syntetycznej w kolorze zielonym.
- 2 Nawierzchnia strefy bezpieczeństwa w kolorze czerwonym.

<div> Autorskie Biuro Projektów</div> <div>63-600 Kępno, ul. Boczna 4</div>				
Stanowisko	Imię Nazwisko	Nr upr.	Data	Podpis
Projektował:	mgr inż. arch. WOJCIECH GUBALA	UAN 7342-71/91	08.2011	
Projektował:	mgr inż. DANIEL FLORCZAK	UAN 8386/110/89	08.2011	
Sprawdził:				
Temat	BOISKO SPORTOWE WIELOFUNKCYJNE o NAWIERZCHNI Z TRAWY SYNTETYCZNEJ		Stadium	P.B.
Adres	KALISZKOWICE OŁOBOCKIE dz. nr 442/1;		Branża	BUDOWLANA
RYSUNEK	BOISKO SPORTOWE AKSONOMETRIA		Skala	1:100
			Nr rys./STR	A3/10



PRZEKRÓJ POPRZECZNY PRZEZ PLYTE BOISKA O NAWIERZCHNI Z TRAWY SYNTETYCZNEJ.

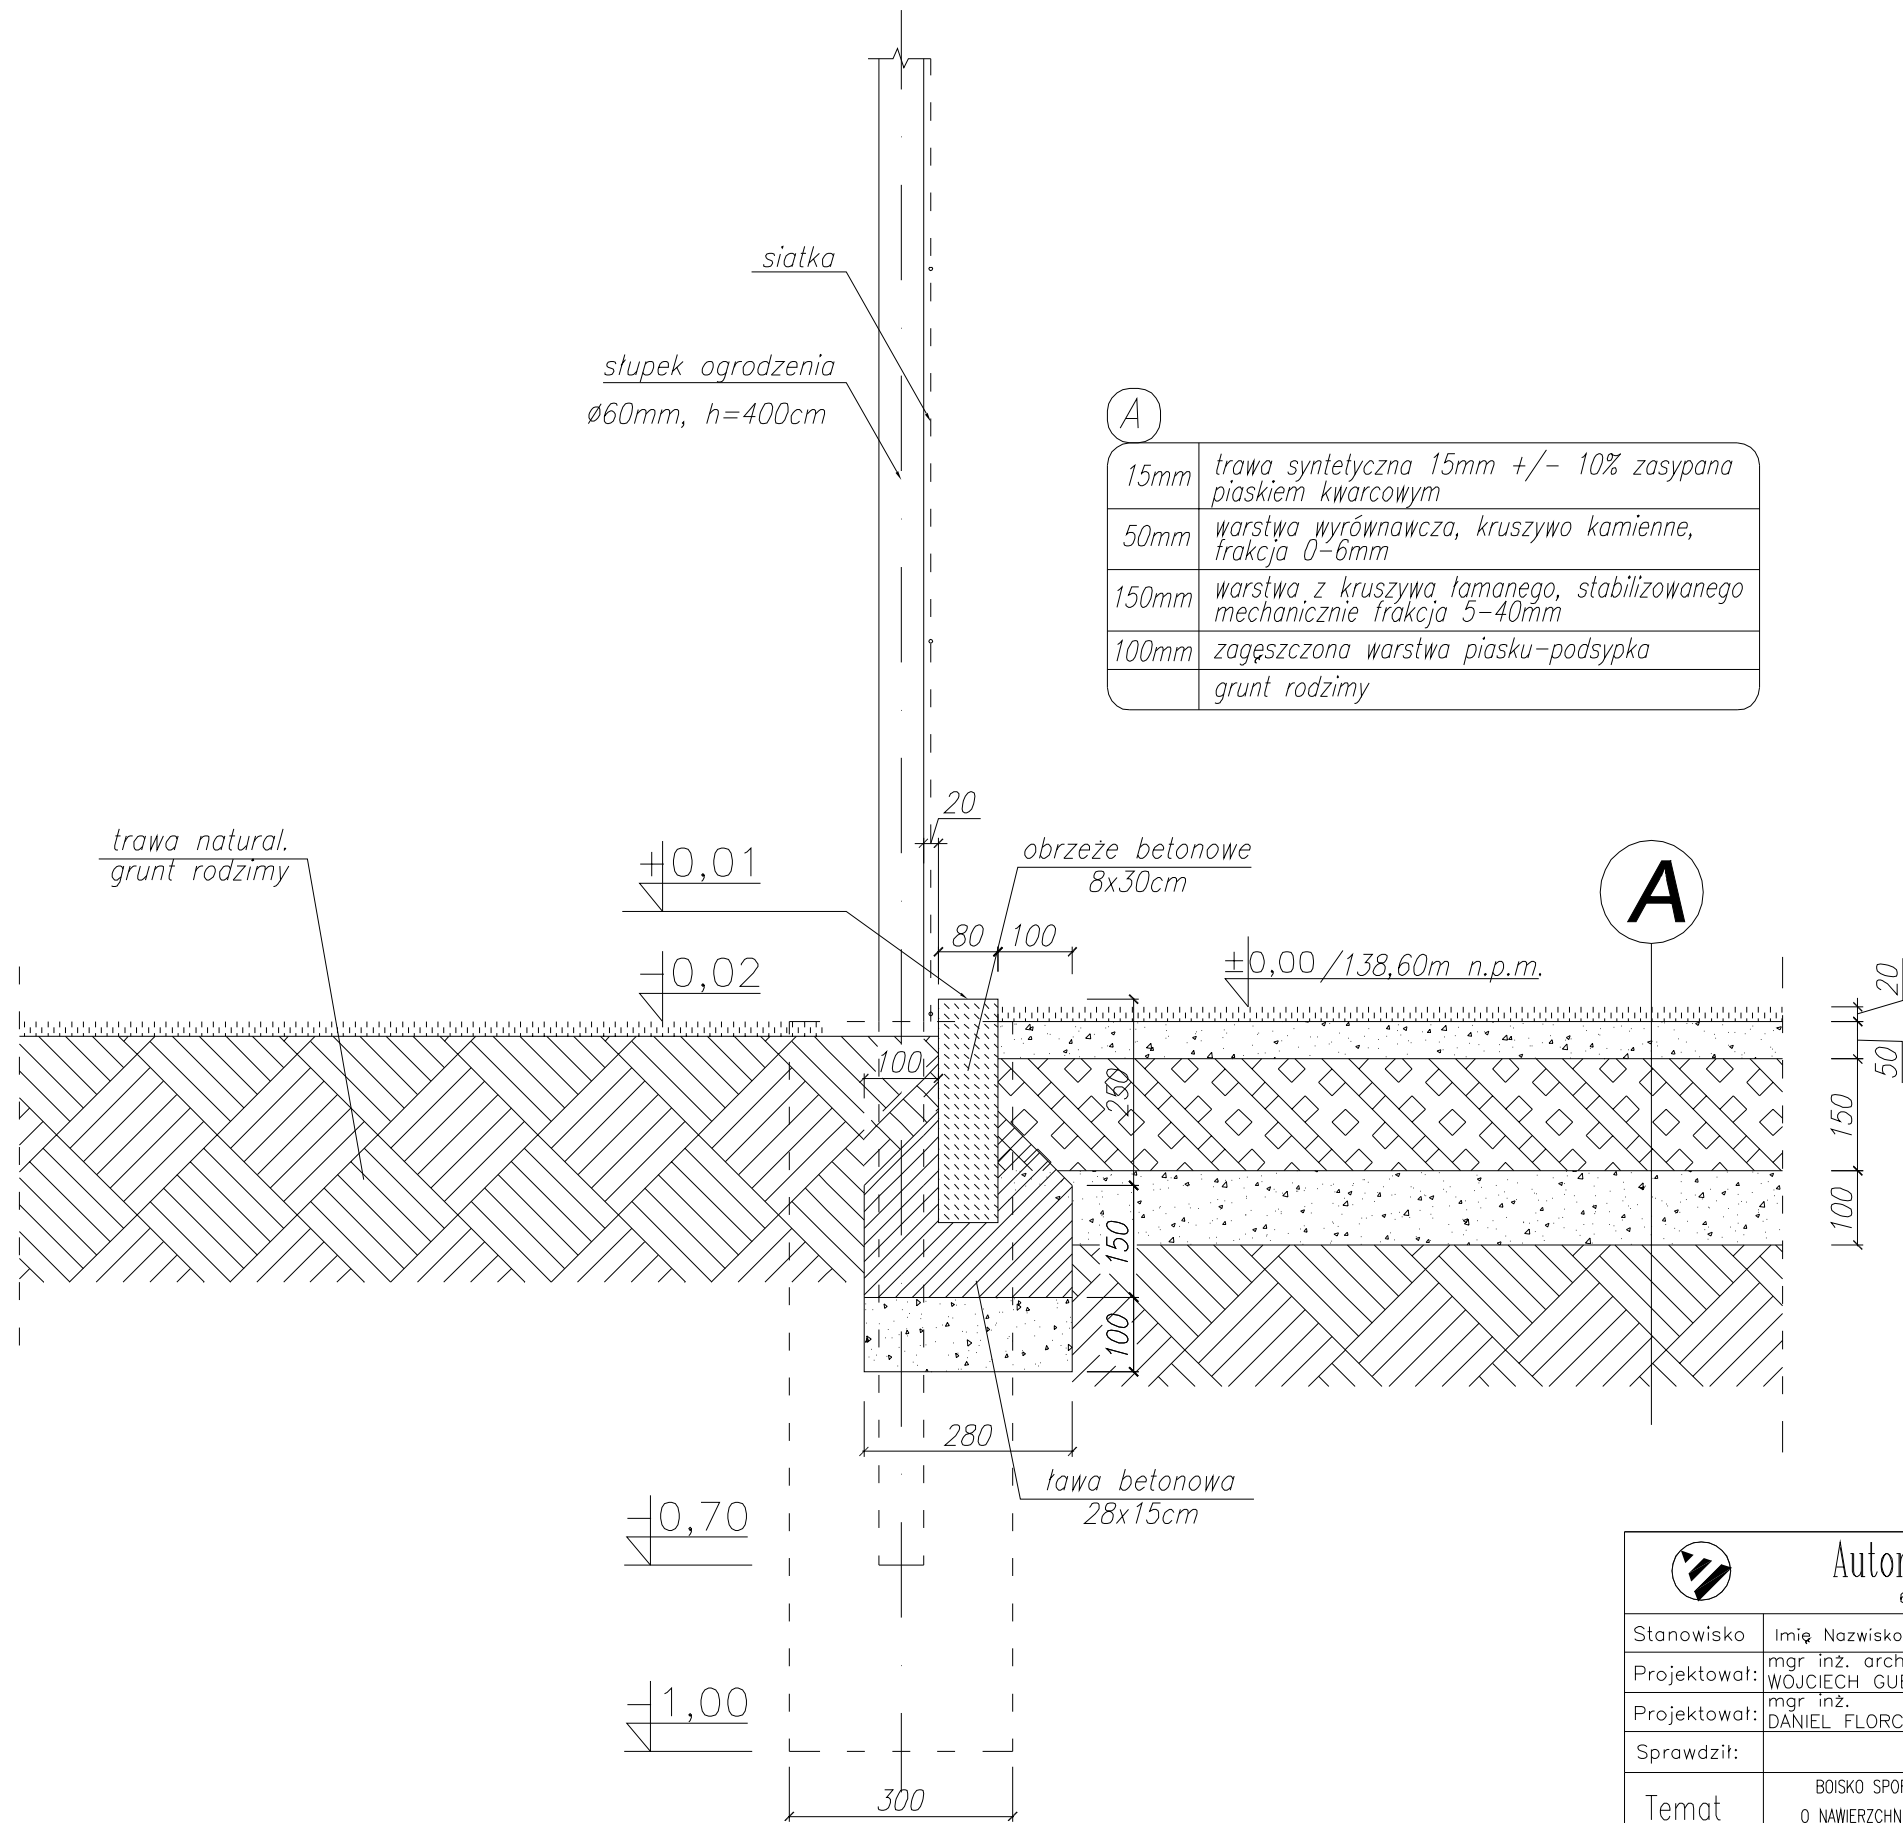


Autorskie Biuro Projektów


63-600 Kępno ul.Boczna 4

Stanowisko	Imię Nazwisko	Nr upr.	Data	Podpis
Projektował:	mgr inż. arch. WOJCIECH GUBAŁA	UAN 7342-71/91	08.2011	
Projektował:	mgr inż. DANIEL FLORCZAK	UAN 8386/110/89	08.2011	
Sprawdził:				
Temat	BOISKO SPORTOWE WIELOFUNKCYJNE O NAWIERZCHNI Z TRAWY SYNTETYCZNEJ		Stadium	P.B.
Adres	KALISZKOWICE OŁOBOCKIE dz. nr 442/1;		Branża	BUDOWLANA
RYSUNEK	Przekrój przez fragment boiska z nawierzchnią z trawy syntetycznej oraz gruntu rodzimego z trawą nat.		Skala	1:10
			Nr rys/STR 4A/11	



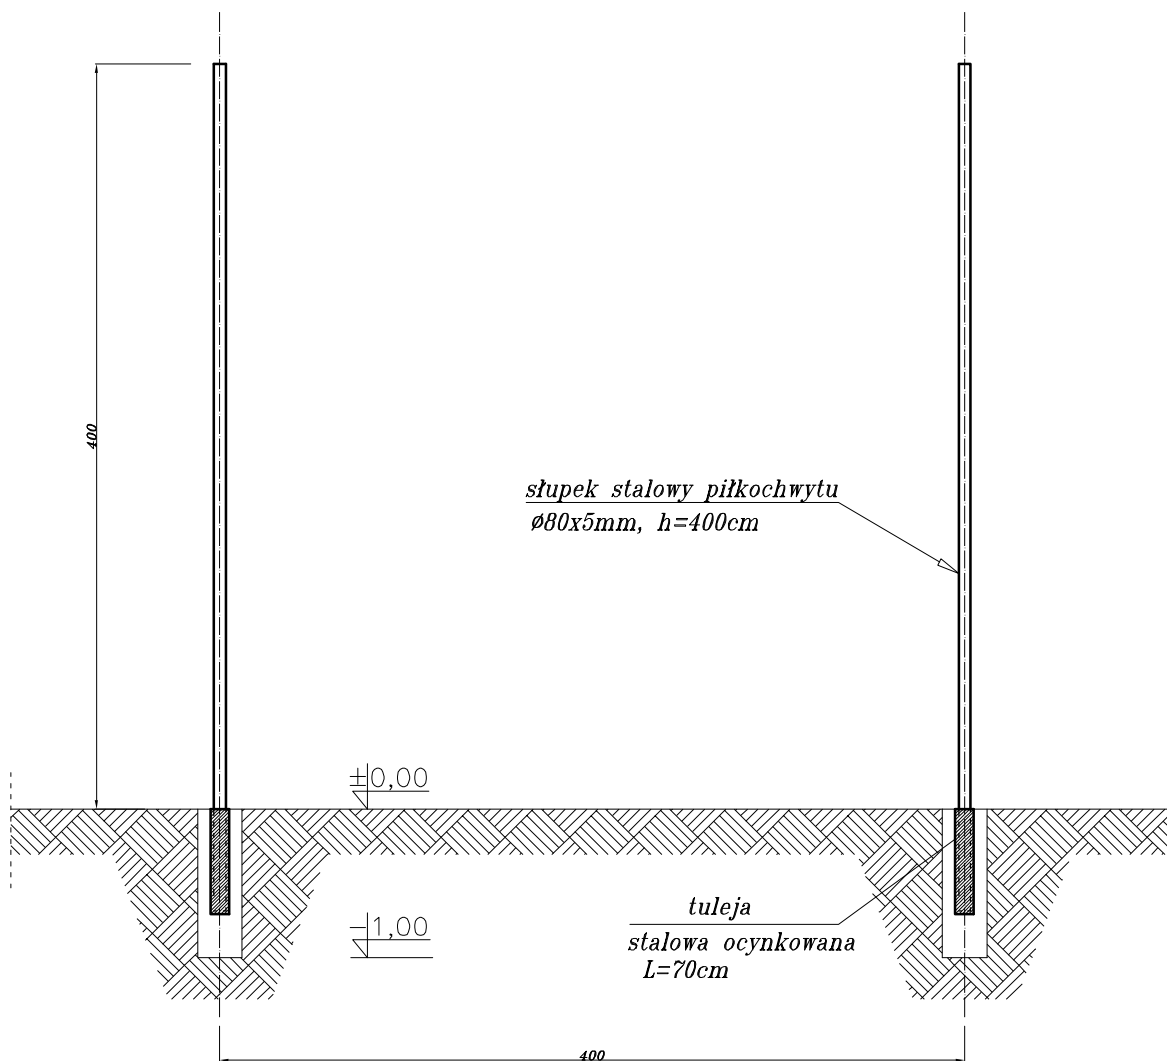


*Detal posadowienia piłkochwytów*

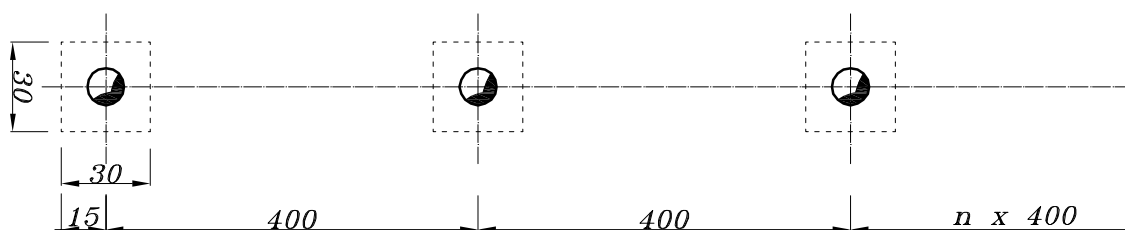

*Schemat rozmieszczenia tulei*

 <b>Autorskie Biuro Projektów</b> 63-600 Kępno ul. Boczna 4				
Stanowisko	Imię Nazwisko	Nr upr.	Data	Podpis
Projektował:	mgr inż. arch. WOJCIECH GUBAŁA	UAN 7342-71/91	08.2011	
Projektował:	mgr inż. DANIEL FLORCZAK	UAN 8386/110/89	08.2011	
Sprawdził:				
Temat	BOISKO SPORTOWE WIELOFUNKCYJNE O NAWIERZCHNI Z TRAWY SYNTETYCZNEJ		Stadium	P.B.
Adres	KALISZKOWICE OŁOBOCKIE dz. nr 442/1;		Branża	BUDOWLANA
RYSUNEK	PIŁKOCHWYT		Skala	1:10
			Nr rys./STR	A5/12