



| | | | | |
|---|---|-----------------|-------------|-----------|
| <div><div></div><div>Autorskie Biuro Projektów</div><div>63-600 Kępno ul.Boczna 4</div></div> | | | | |
| Stanowisko | Imię Nazwisko | Nr upr. | Data | Podpis |
| Projektował: | mgr inż. arch. WOJCIECH GUBAŁA | UAN 7342-71/91 | 08.2011 | |
| Projektował: | mgr inż. DANIEL FLORCZAK | UAN 8386/110/89 | 08.2011 | |
| Sprawdził: | | | | |
| Temat | BOISKO SPORTOWE WIELOFUNKCYJNE O NAWIERZCHNI Z TRAWY SYNTETYCZNEJ | | Stadium | P.B. |
| Adres | BISKUPICE ZABARYCZNE dz. nr 180,181; | | Branża | BUDOWLANA |
| RYSUNEK | BOISKO – RZUT | | Skala | 1:100 |
| | | | Nr rys/STR. | 1A/8 |

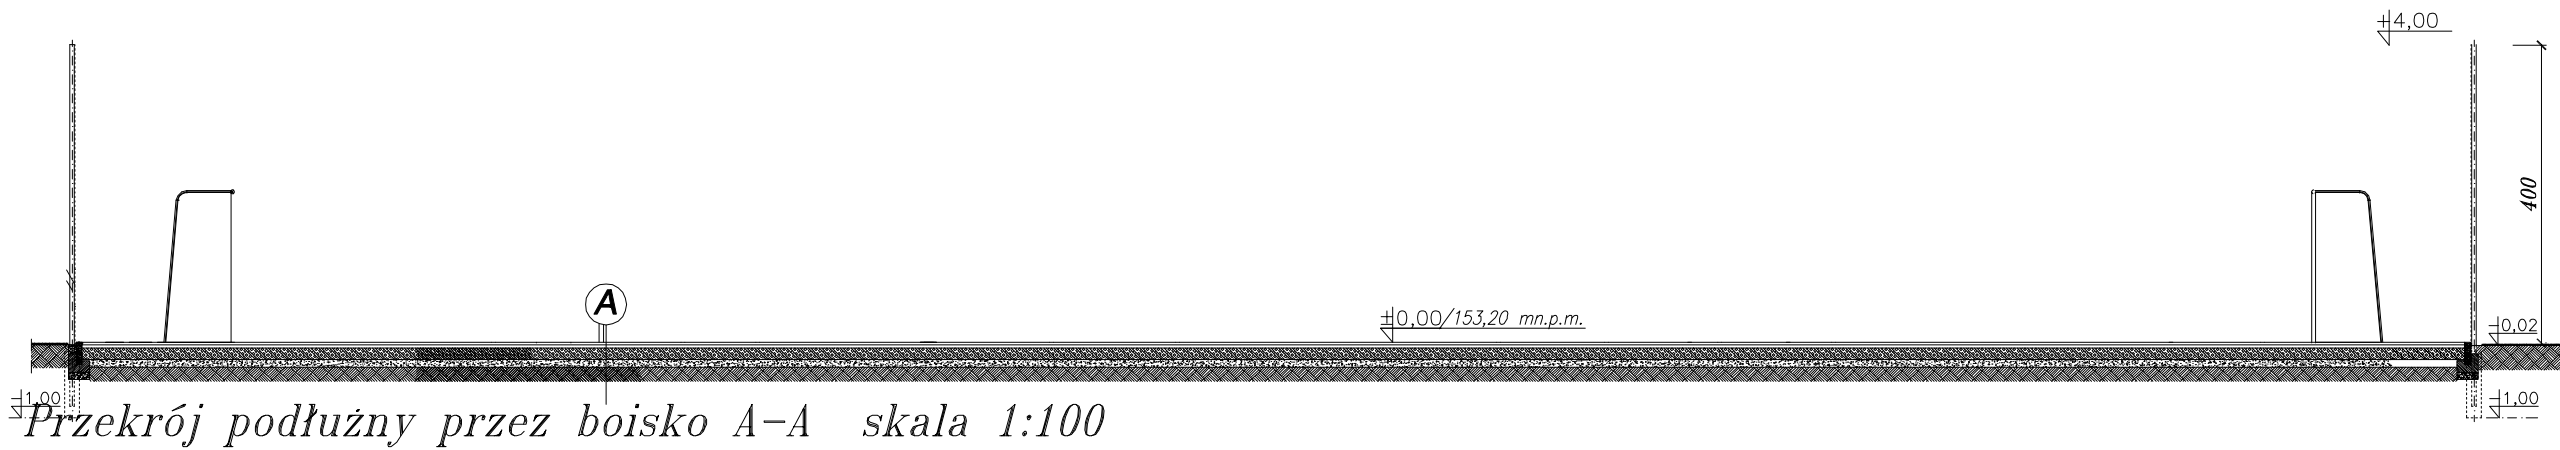

| | |
|-------|---|
| 1,5cm | trawę syntetyczną 15-20mm zasypaną piaskiem kwarcowym |
| 5cm | warstwę wyrównawczą, kruszywo kamienne, gr. 0-6mm |
| 15cm | warstwę z kruszywem łamanego, stabilizowanego mechanicznie gr. 5-40mm |
| 10cm | zagęszczoną warstwę piasku-podsypka |
| | grunt rodzimy |

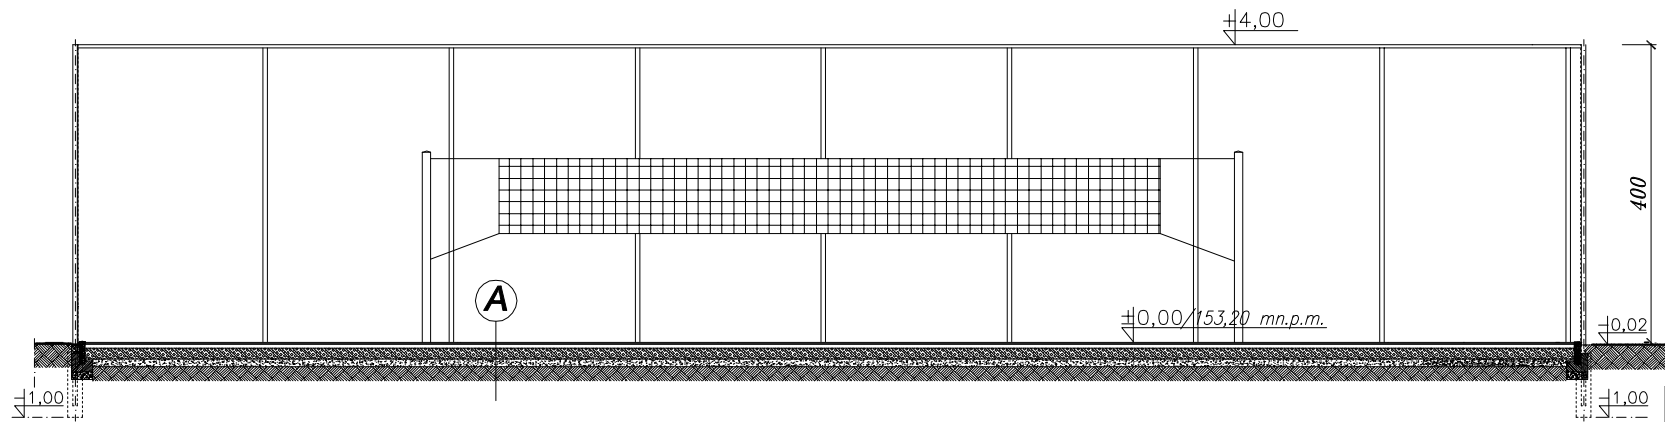


| | | | | |
|---|--|-----------------|---------|-----------|
| <div><div></div><div>Autorskie Biuro Projektów</div><div>63-600 Kępno ul.Boczna 4</div></div> | | | | |
| Stanowisko | Imię Nazwisko | Nr upr. | Data | Podpis |
| Projektował: | mgr inż. arch. WOJCIECH GUBAŁA | UAN 7342-71/91 | 08.2011 | |
| Projektował: | mgr inż. DANIEL FLORCZAK | UAN 8386/110/89 | 08.2011 | |
| Sprawdził: | | | | |
| Temat | BOISKO SPORTOWE WIELOFUNKCYJNE O NAWIERZCHNI Z TRAWY SYNTETYCZNEJ | | Stadium | P.B. |
| Adres | BISKUPICE ZABARYCZNE dz. nr 180,181; | | Branża | BUDOWLANA |
| RYSUNEK | BOISKO PRZEKROJE | | Skala | 1:100 |
| | | | Nr rys. | 2A/9 |

- 1 Nawierzchnia boiska z trawy syntetycznej w kolorze zielonym.
- 2 Nawierzchnia strefy bezpieczeństwa w kolorze czerwonym.


| | | | | |
|--|--|-----------------|---------|-----------|
|  <h1 style="text-align: center;">Autorskie Biuro Projektów</h1> <p style="text-align: center;">63-600 Kępno ul.Boczna 4</p> | | | | |
| Stanowisko | Imię Nazwisko | Nr upr. | Data | Podpis |
| Projektował: | mgr inż. arch. WOJCIECH GUBAŁA | UAN 7342-71/91 | 08.2011 | |
| Projektował: | mgr inż. DANIEL FLORCZAK | UAN 8386/110/89 | 08.2011 | |
| Sprawdził: | | | | |
| Temat | BOISKO SPORTOWE WIELOFUNKCYJNE O NAWIERZCHNI Z TRAWY SYNTETYCZNEJ | | Stadium | P.B. |
| Adres | BISKUPICE ZABARYCZNE dz. nr 180,181; | | Branża | BUDOWLANA |
| RYSUNEK | BOISKO AKSONOMETRIA | | Skala | 1:100 |
| | | | Nr rys. | 3A/10 |

PRZEKRÓJ POPRZECZNY PRZEZ PLYTE BOISKA O NAWIERZCHNI Z TRAWY SYNTETYCZNEJ.

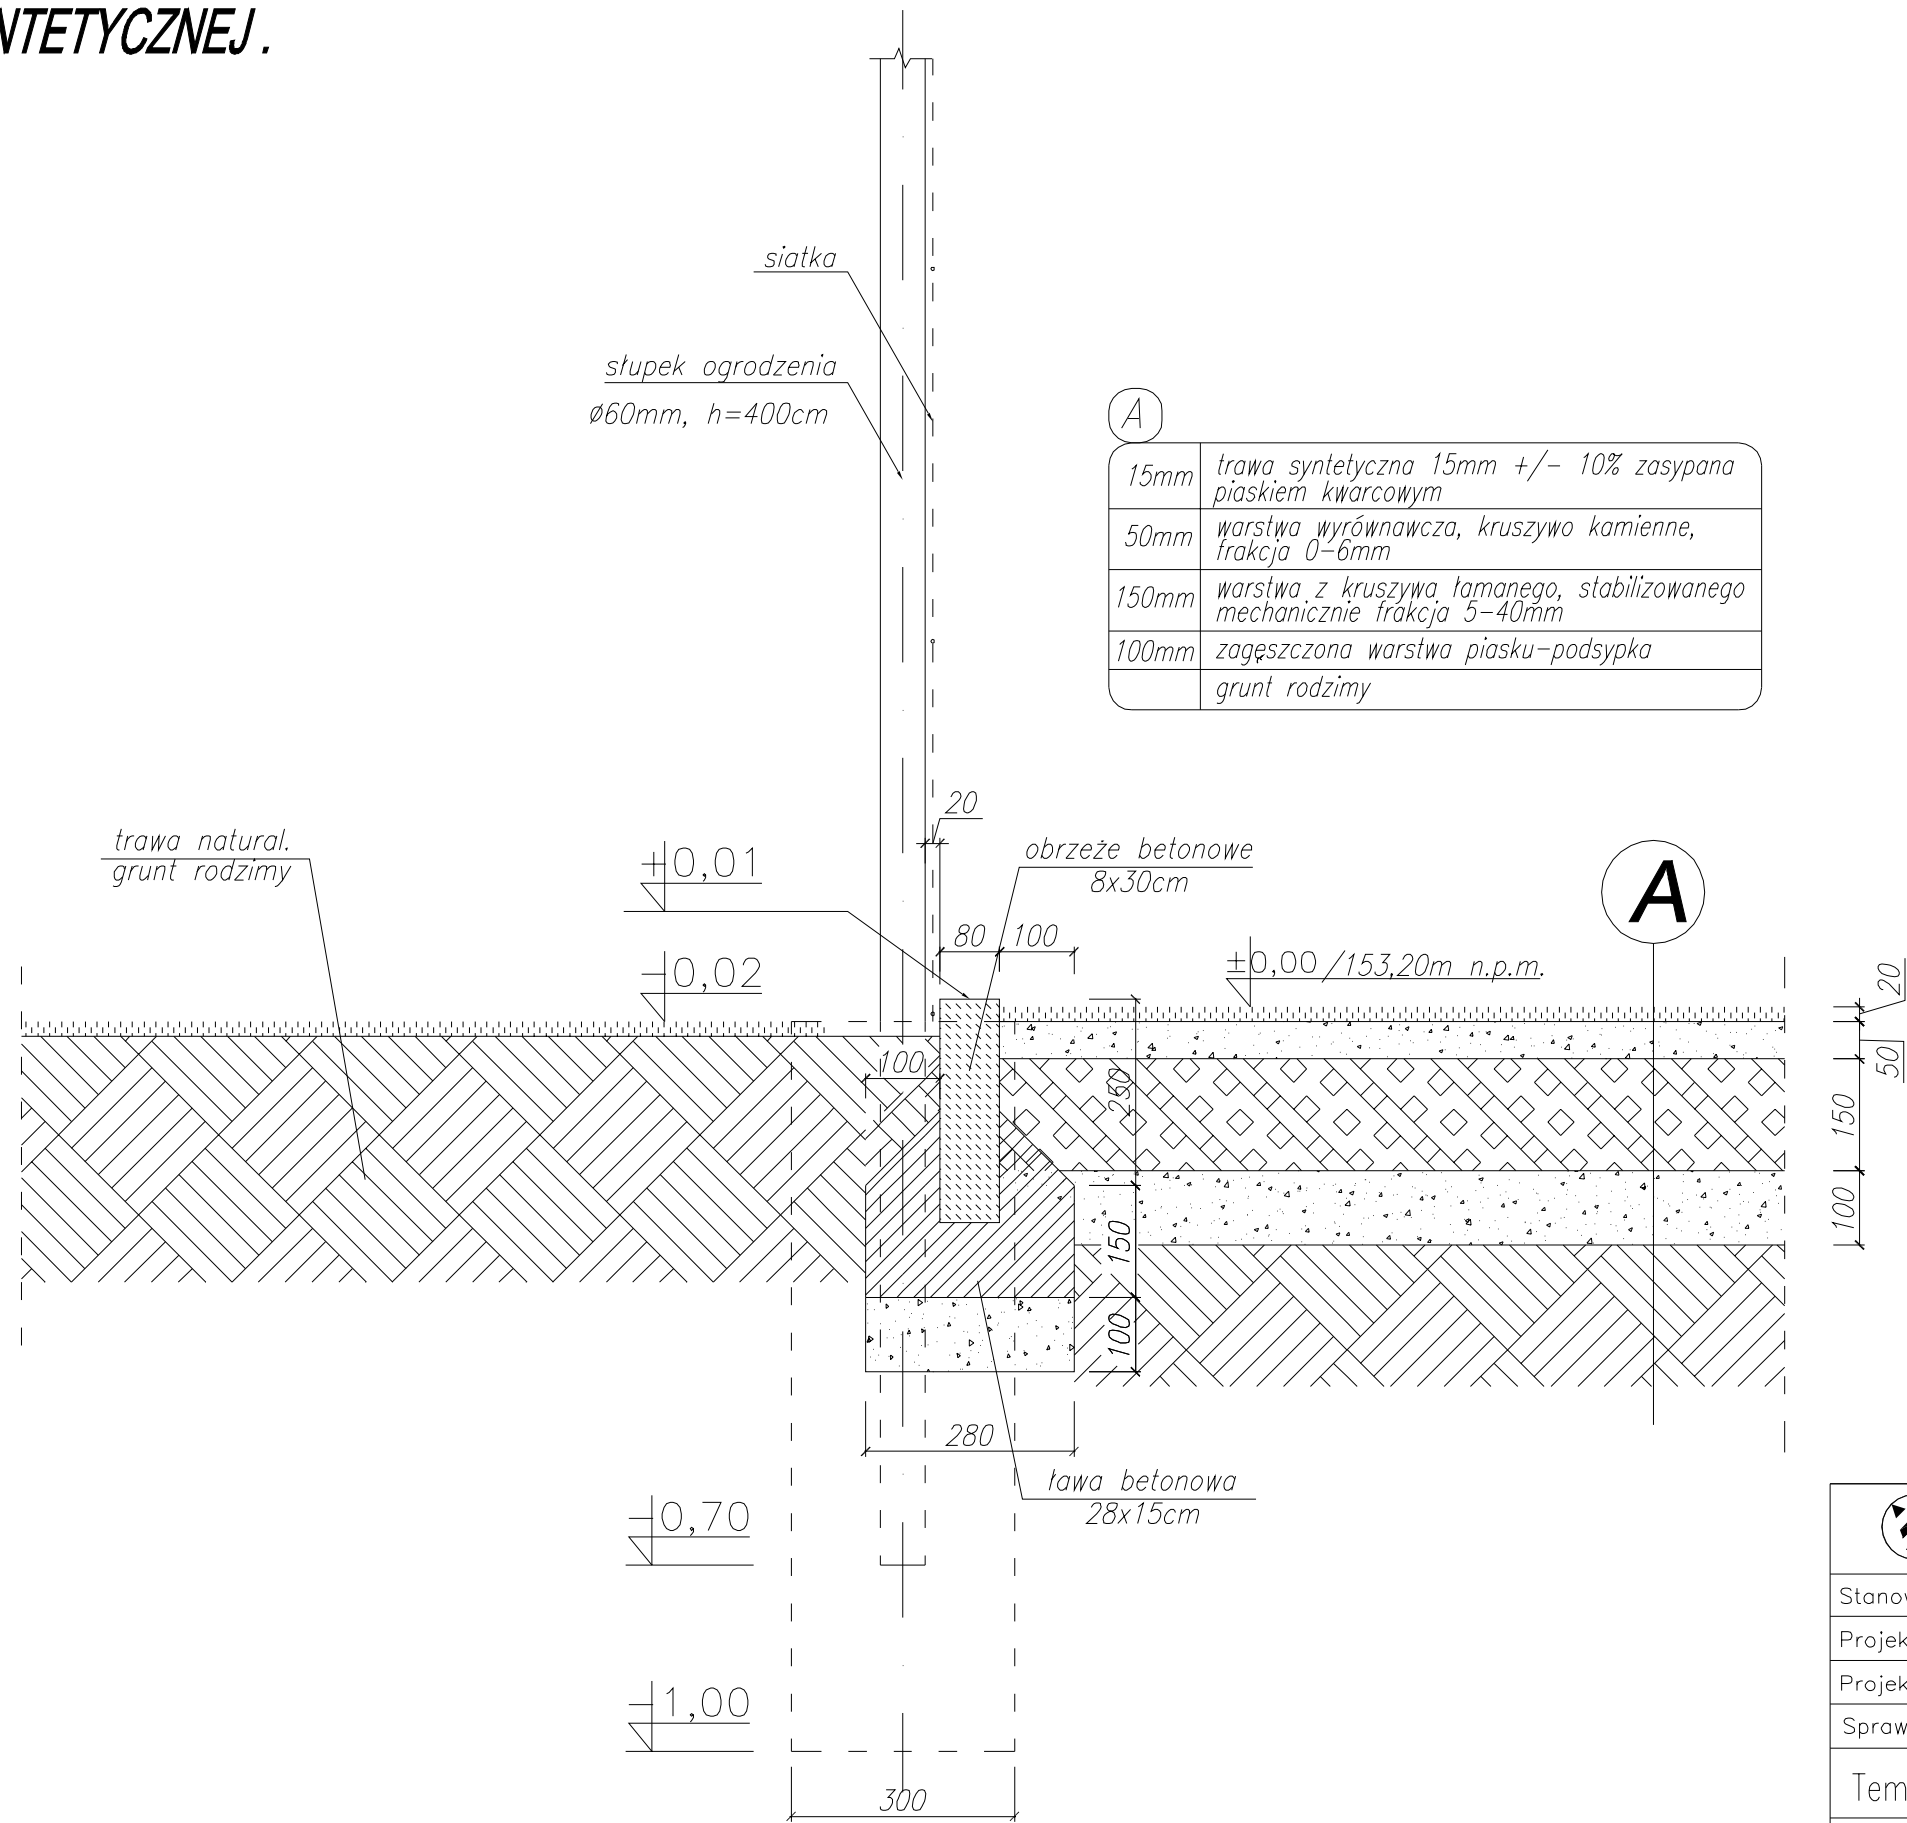


| | |
|-------|--|
| 15mm | trawa syntetyczna 15mm +/- 10% zasypana piaskiem kwarcowym |
| 50mm | warstwa wyrównawcza, kruszywo kamienne, frakcja 0-6mm |
| 150mm | warstwa z kruszywa łamanego, stabilizowanego mechanicznie frakcja 5-40mm |
| 100mm | zagęszczona warstwa piasku-podsypka |
| | grunt rodzimy |

| | | | | |
|--|---|-----------------|---------|-----------|
| <div><div></div><div><div>Autorskie Biuro Projektów</div><div>63-600 Kępno ul.Boczna 4</div></div></div> | | | | |
| Stanowisko | Imię Nazwisko | Nr upr. | Data | Podpis |
| Projektował: | mgr inż. arch. WOJCIECH GUBAŁA | UAN 7342-71/91 | 08.2011 | |
| Projektował: | mgr inż. DANIEL FLORCZAK | UAN 8386/110/89 | 08.2011 | |
| Sprawdził: | | | | |
| Temat | BOISKO SPORTOWE WIELOFUNKCYJNE O NAWIERZCHNI Z TRAWY SYNTETYCZNEJ | | Stadium | P.B. |
| Adres | BISKUPICE ZABARYCZNE dz. nr 180,181; | | Branża | BUDOWLANA |
| RYSUNEK | Przekrój przez fragment boiska z nawierzchnią z trawy syntetycznej oraz gruntu rodzimego z trawą nat. | | Skala | 1:10 |
| | | | Nr rys. | 4A/11 |

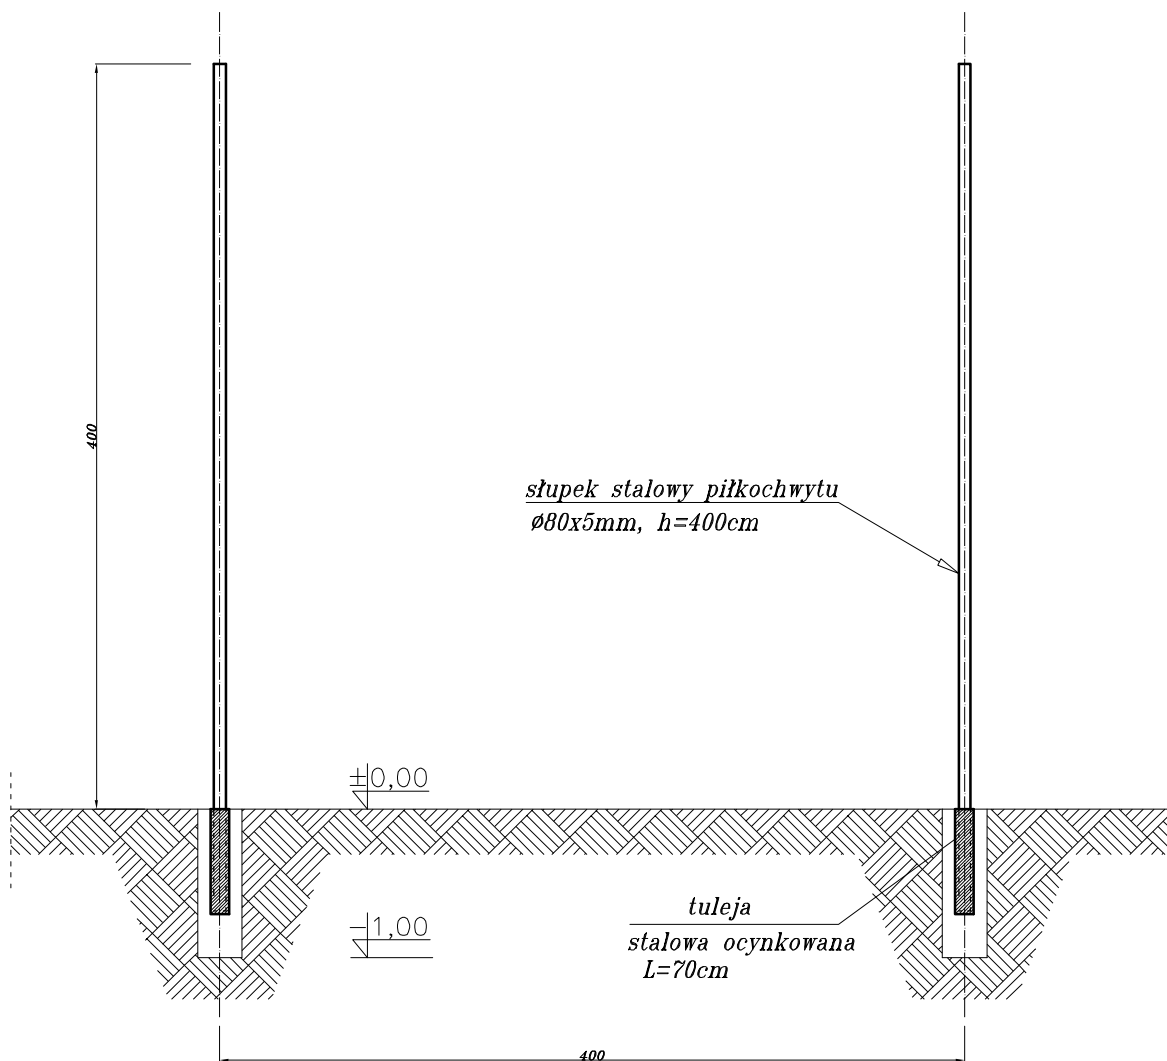

Detal posadowienia piłkochwytów

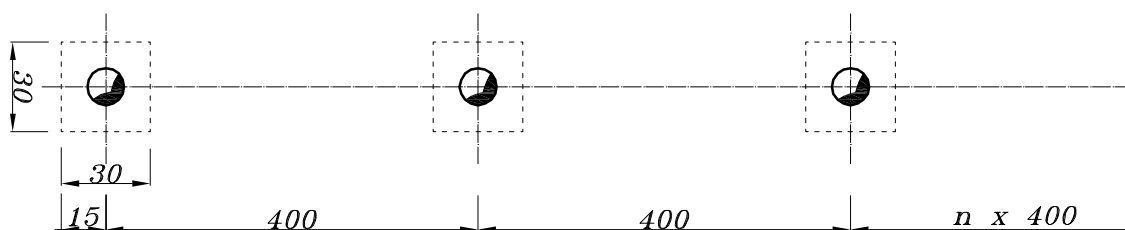

Schemat rozmieszczenia tulei



Autorskie Biuro Projektów

63-600 Kępno ul. Boczna 4

| Stanowisko | Imię Nazwisko | Nr upr. | Data | Podpis |
|--------------|--|-----------------|---------|-----------|
| Projektował: | mgr inż. arch. WOJCIECH GUBAŁA | UAN 7342-71/91 | 08.2011 | |
| Projektował: | mgr inż. DANIEL FLORCZAK | UAN 8386/110/89 | 08.2011 | |
| Sprawdził: | | | | |
| Temat | BOISKO SPORTOWE WIELOFUNKCYJNE O NAWIERZCHNI Z TRAWY SYNTETYCZNEJ | | Stadium | P.B. |
| Adres | BISKUPICE ZABARYCZNE dz. nr 180,181; | | Branża | BUDOWLANA |
| RYSUNEK | PIŁKOCHWYT | | Skala | 1:10 |
| | | | Nr rys. | 5A/12 |