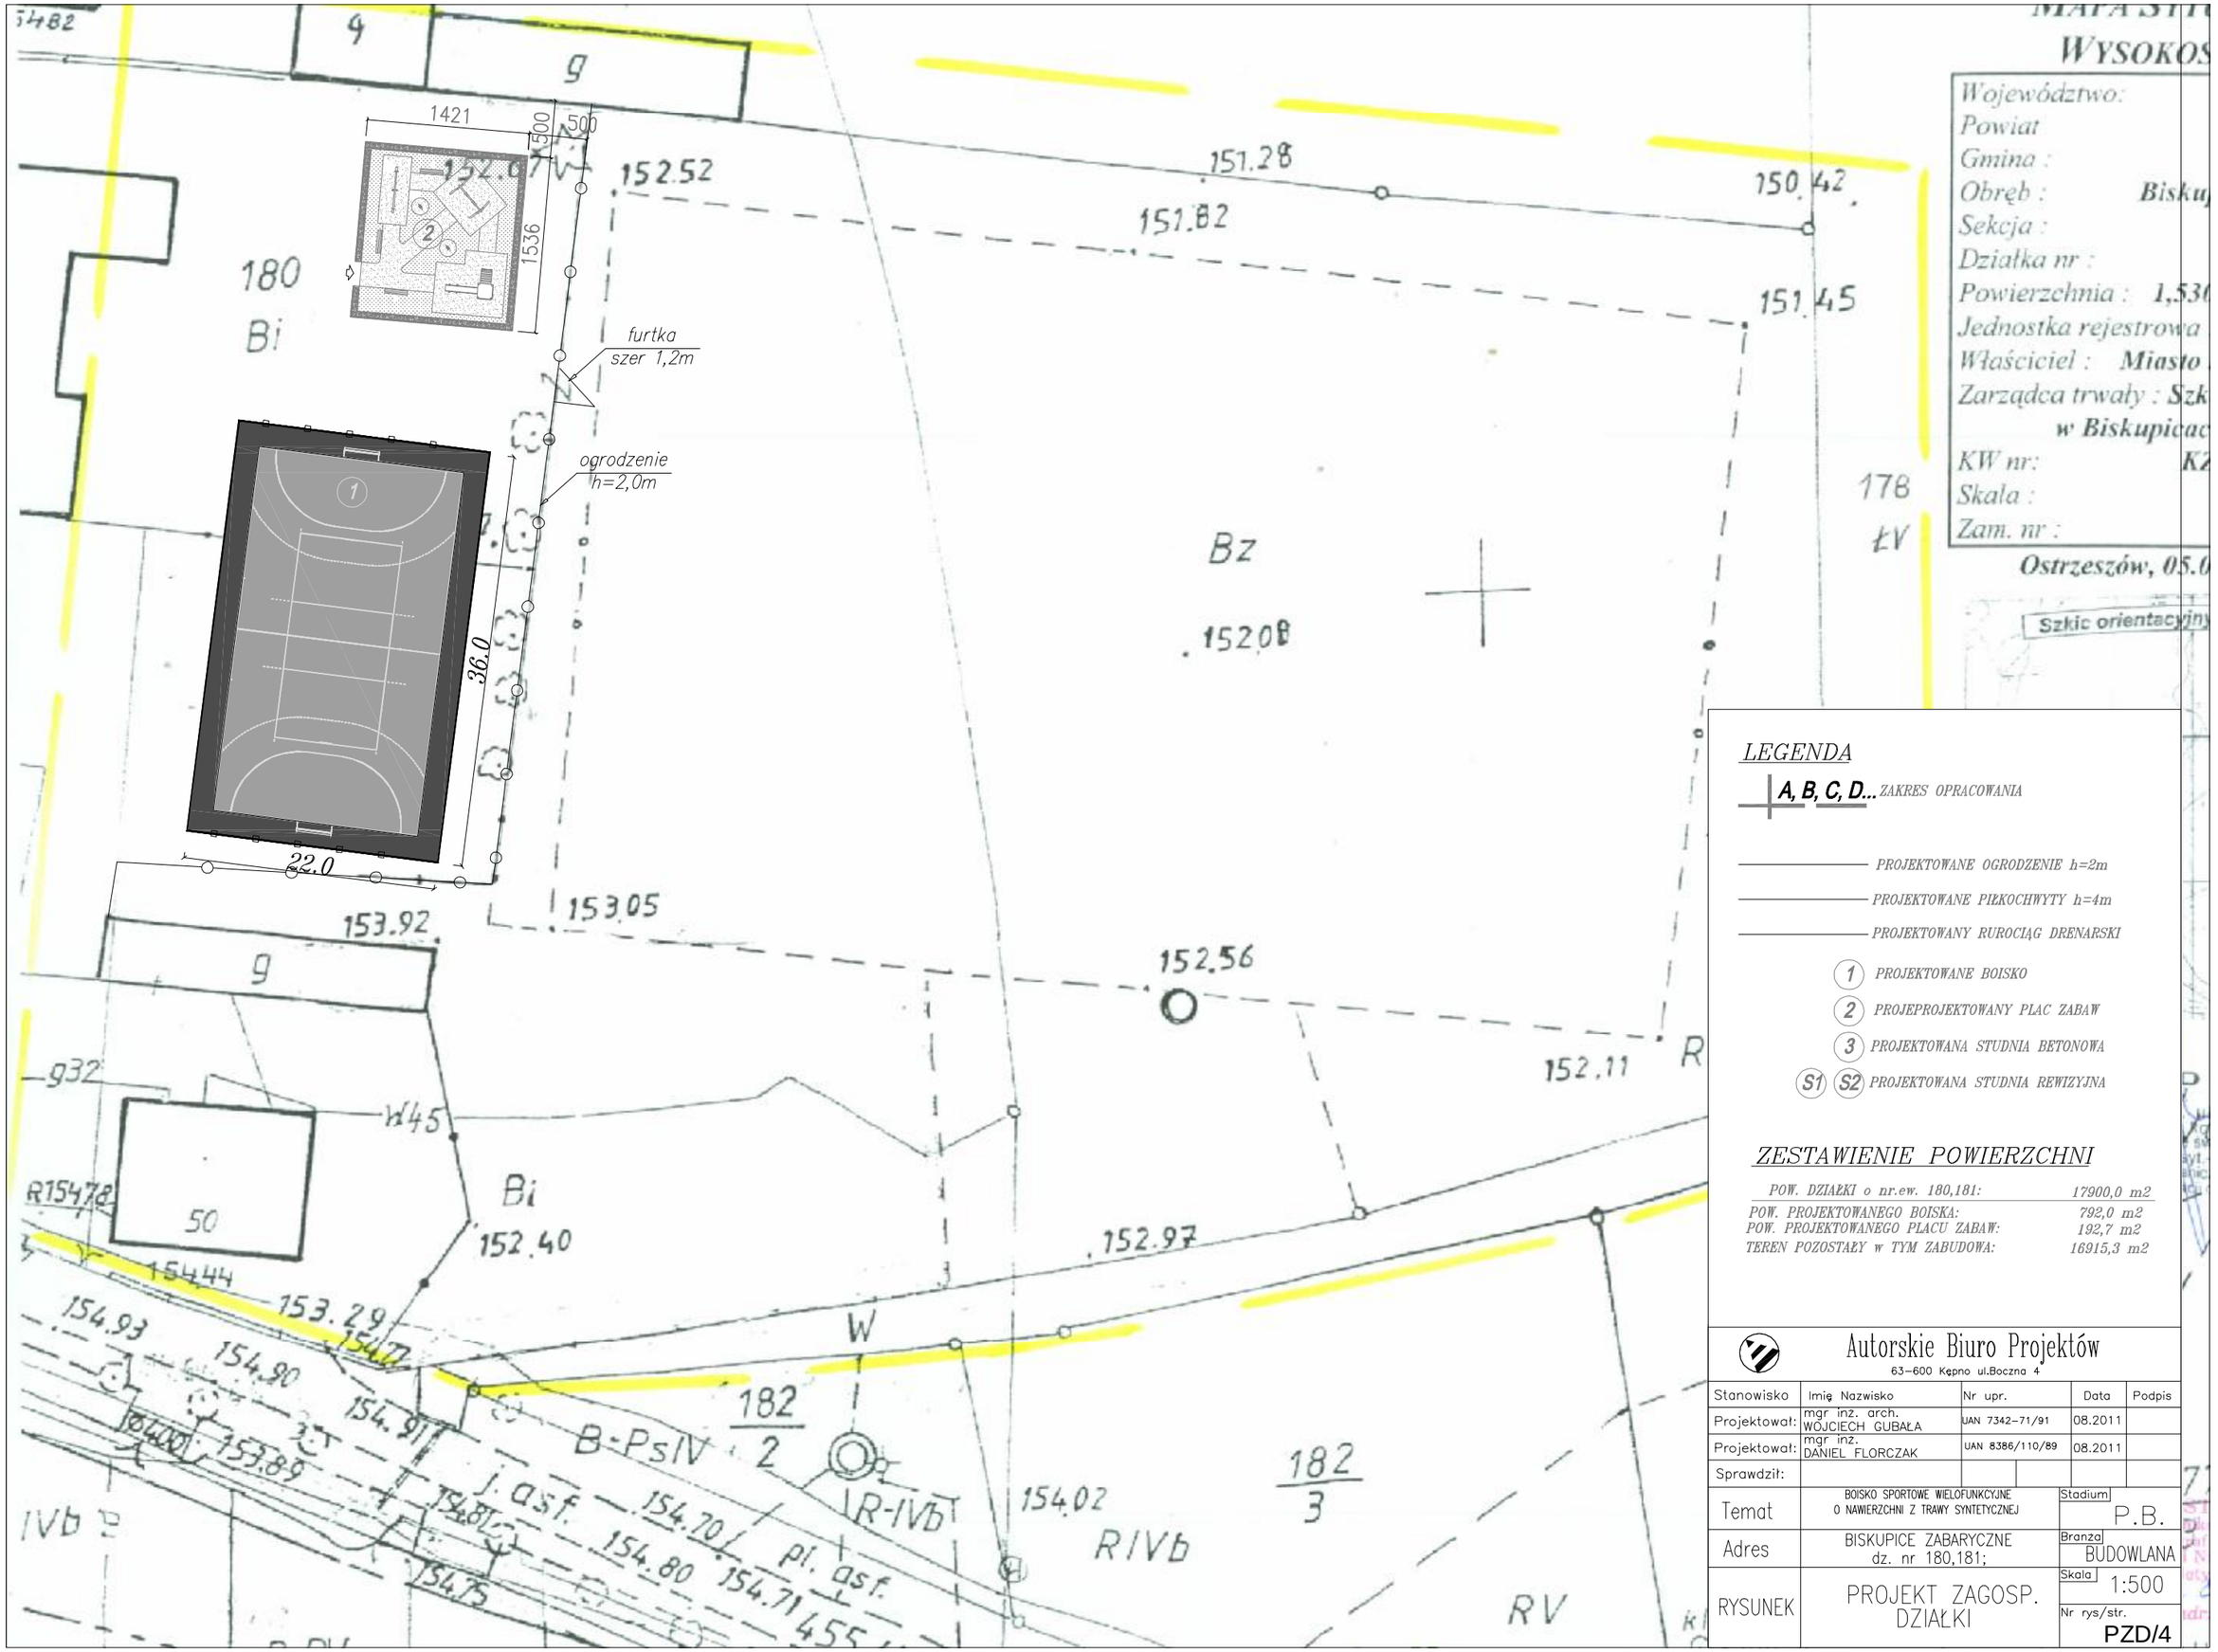

LEGENDA

A, B, C, D... ZAKRES OPRACOWANIA

PROJEKTOWANE OGRODZENIE h=2m

PROJEKTOWANE PIŁKOCHWYTY h=4m

PROJEKTOWANY RUROCIĄG DRENARSKI

1 PROJEKTOWANE BOISKO

2 PROJEPROJEKTOWANY PLAC ZABAW

3 PROJEKTOWANA STUDNIA BETONOWA

S1 S2 PROJEKTOWANA STUDNIA REWIZYJNA

ZESTAWIENIE POWIERZCHNI

POW. DZIAŁKI o nr.ew. 180,181:	17900,0 m2
POW. PROJEKTOWANEGO BOISKA:	792,0 m2
POW. PROJEKTOWANEGO PLACU ZABAW:	192,7 m2
TEREN POZOSTAŁY w TYM ZABUDOWA:	16915,3 m2

Autorskie Biuro Projektów
63-600 Kępno ul.Boczna 4

Stanowisko	Imię Nazwisko	Nr upr.	Data	Podpis
Projektował:	mgr inż. arch. WOJCIECH GUBAŁA	UAN 7342-71/91	08.2011	
Projektował:	mgr inż. DANIEL FLORCZAK	UAN 8386/110/89	08.2011	
Sprawdził:				

Temat	BOISKO SPORTOWE WIELOFUNKCYJNE O NAWIERZCHNI Z TRAWY SYNTETYCZNEJ	Stadium	P.B.
Adres	BISKUPICE ZABARYCZNE dz. nr 180,181;	Branża	BUDOWLANA
RYSUNEK	PROJEKT ZAGOSP. DZIAŁKI	Skala	1:500
		Nr rys/str.	PZD/4