


MAPA SYTUACYJNO-  
WYSOKOŚCIOWA

Województwo:	wielkopolskie
Powiat:	ostrzeszowski
Gmina:	Mikstat
Miasto:	Mikstat
Sekcja:	20-08(15-c-3)
Działka nr:	1012
Lokalizacja:	ulica Ogrodowa
Powierzchnia:	0,1321 ha
Jednostka rejestrowa:	G814
KW nr:	KZ10/00041142/8
Właściciel:	Miasto i Gmina Mikstat
Skala:	1 : 500
Zam. nr:	58/2011

Ostrzeszów, 29.07.2011 r.

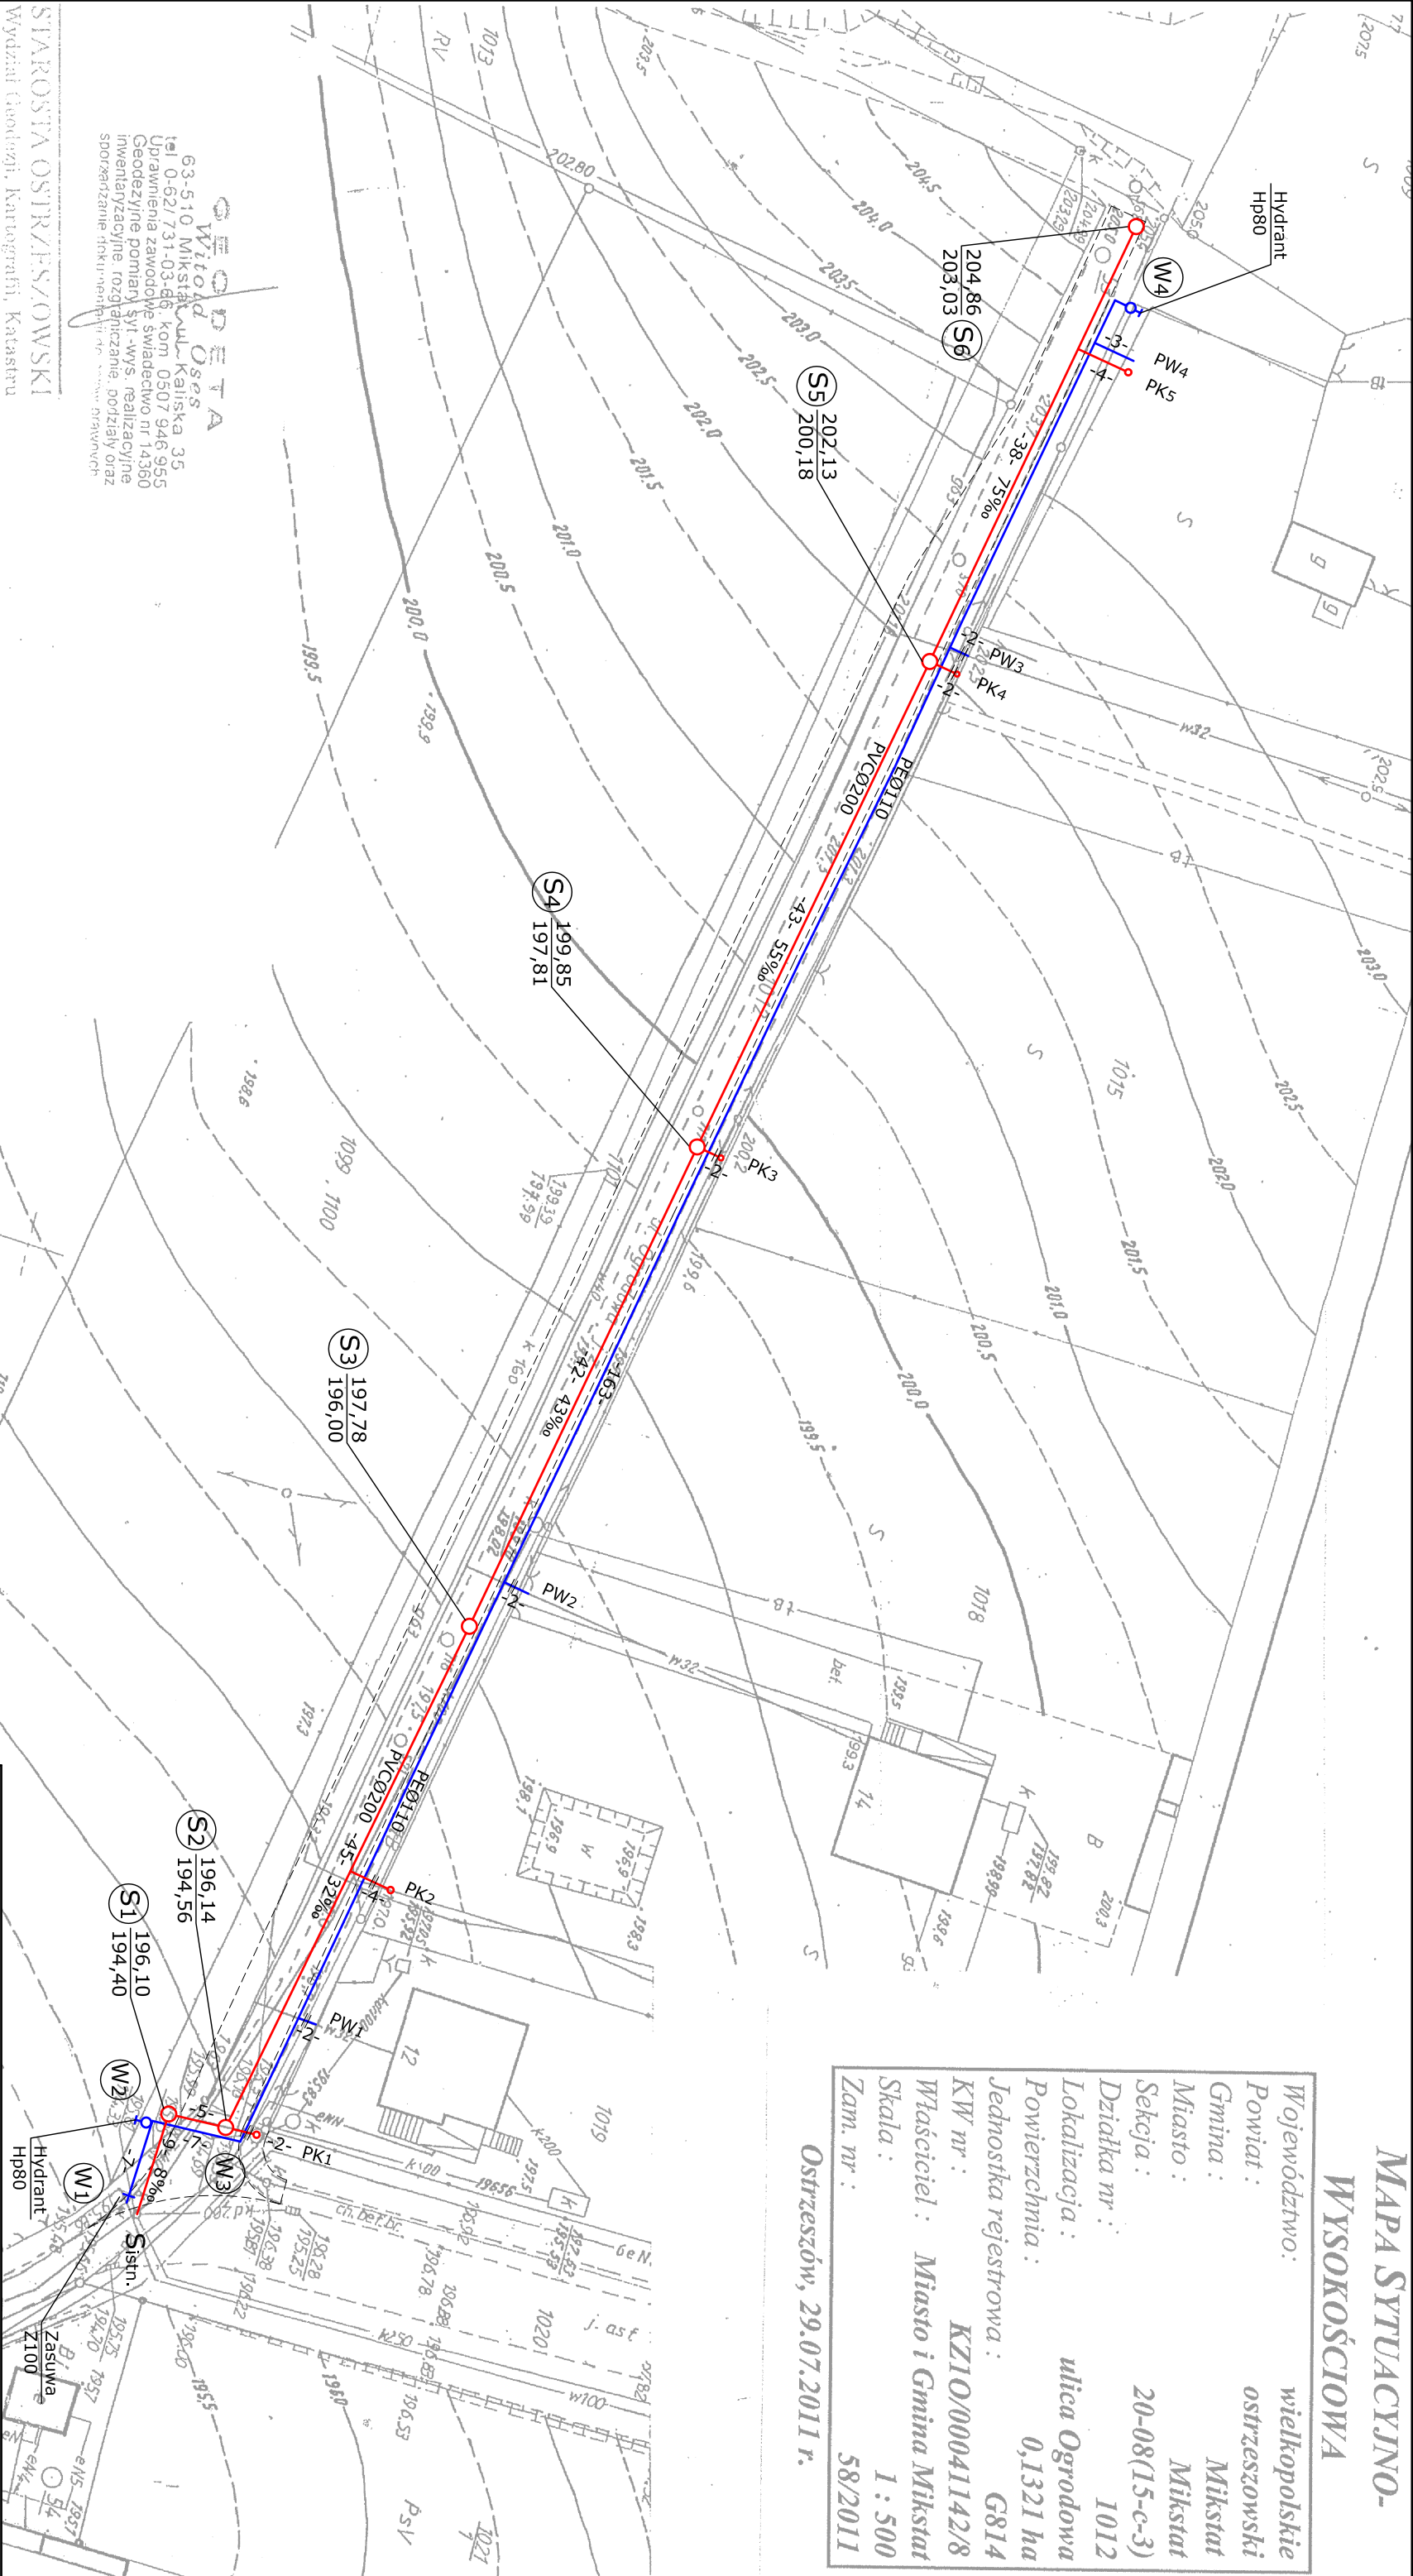

**GEODETA**  
**Witold Osos**  
63-510 Mikstat, Kaliska 35  
tel. 0-62/731-03-66, kom. 0507 946 955  
Uprawnienia zawodowe świadectwo nr 14360  
Geodezyjne pomiary: syt.-wys., realizacyjne i  
inwentaryzacyjne, rozgłaszanie, pomiary oraz  
sporządzanie dokumentacji technicznej

**STAROSTA OSTRZESZÓWSKI**  
Wydział Geodezji, Kartografii, Katastru  
i Gospodarki Nieruchomościami

W obszarze oznaczonym linia 2016  
dokonano aktualizacji treści normy zasadniczej:  
Dokumenty z oznaczeniem ukończającego przyjęcia  
do zasobu podstawowego w dniu 29.11.2011

z załącznikiem nr 1 do załącznika nr 1  
i załącznikiem nr 1 do załącznika nr 1

Ostrzeszów, 29.11.2011

**STAROSTA**  
Krzysztof Wydział Geodezji,  
Kartografii, Katastru  
i Gospodarki Nieruchomościami

**Andrzej Wankowski**

**LEGENDA:**

- proj. kanalizacja sanitarna grawitacyjna PVC
- proj. sieć wodociągowa PE
- rury ochronne dwudzielne dla przewodów telekom. i eNN
- planowane krawędzie drogi

<b>KANALIZACJA SANITARNA I SIĘĆ WODOCIĄGOWA MIKSTAT</b>			
Obiekt:	<b>Budowa sieci wodociągowej i sieci kanalizacji sanitarnej w ul. Ogrodowej w Mikstacie</b>		Date: <b>03.2012r.</b>
Projektant:	Henryk MARCINIAK	nr upr. UAN7342-14/93 UAN7342-16/94	Podpis:
Sprawdził:	Inż. Kazimierz BURY	nr upr. BN-10.9/15/81	Rys.
Tytuł rysunku: <b>PLAN ZAGOSPODAROWANIA TERENU</b>			Skala: <b>1:500</b>