

Obiekt:

Projekt organizacji ruchu
do Przebudowy ul. Ogrodowej
w m. Mikstat

Temat:

PLAN ORIENTACYJNY

Opracował:

Projektant:

Józef Przybyłek

UAN 7342-31/92

WKP/BD/4132/01

Asystent:

Adam Skowron


Data:

Luty 2012

Nr rys:

1

Skala:

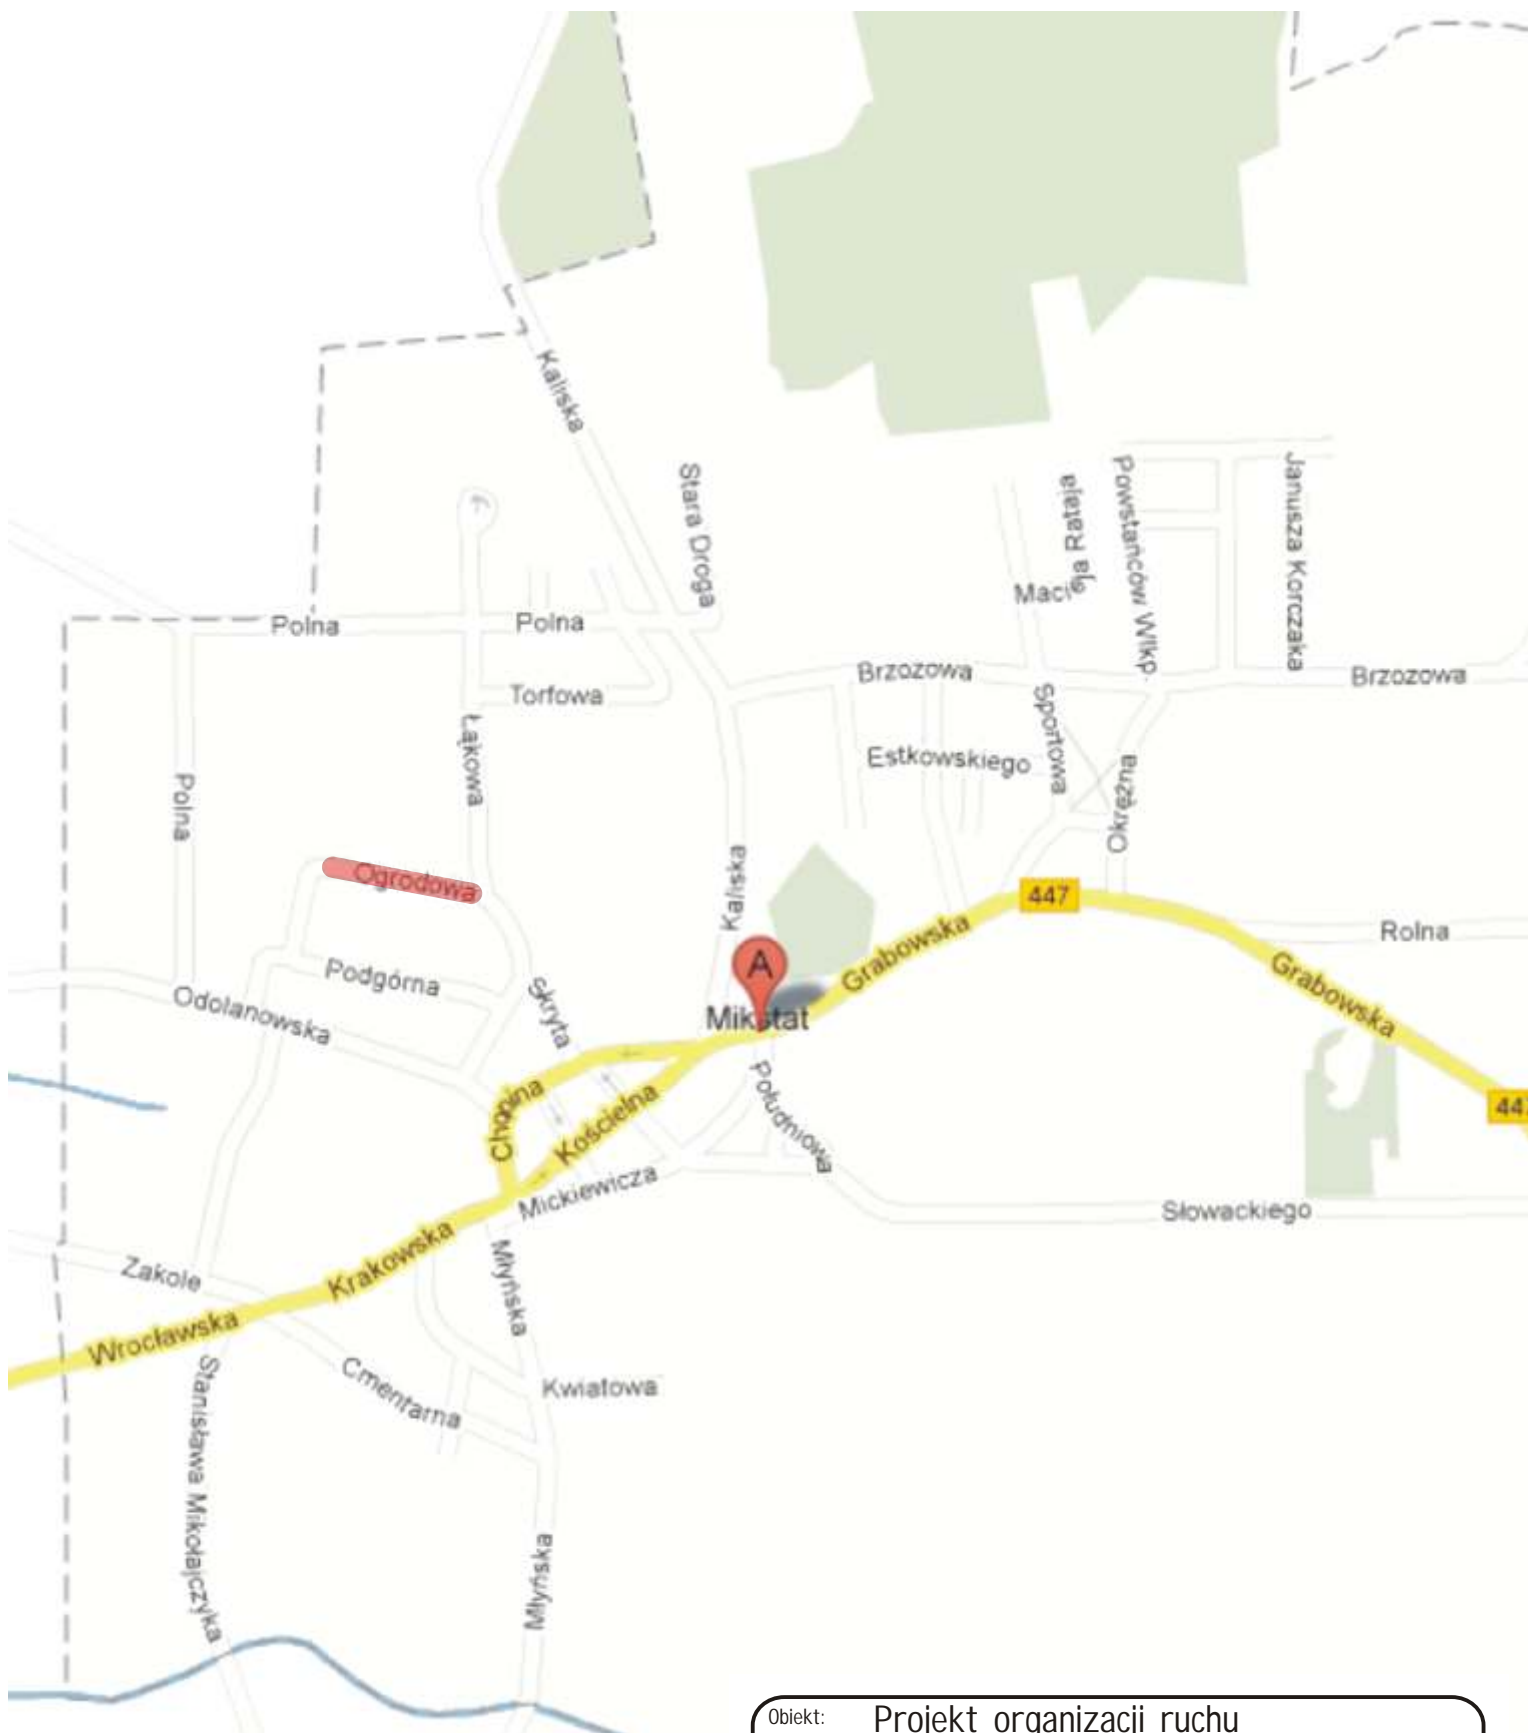

Obiekt: Projekt organizacji ruchu
do Przebudowy ul. Ogrodowej
w m. Mikstat

Temat: PLAN ORIENTACYJNY

Opracował:
Projektant: Józef Przybyłek
UAN 7342-31/92
WKP/BD/4132/01

Asystent: Adam Skowron

Data: Luty 2012

Nr rys:
1a

Skala: