


RYSunEK PLANU W SKALI 1 : 2 000
ZAŁĄCZNIK NR 1 DO UCHWAŁY NR XXV/164/2002
RADY MIEJSKIEJ W MIKSTACIE
Z DNIA 7 LUTEGO 2002 r.

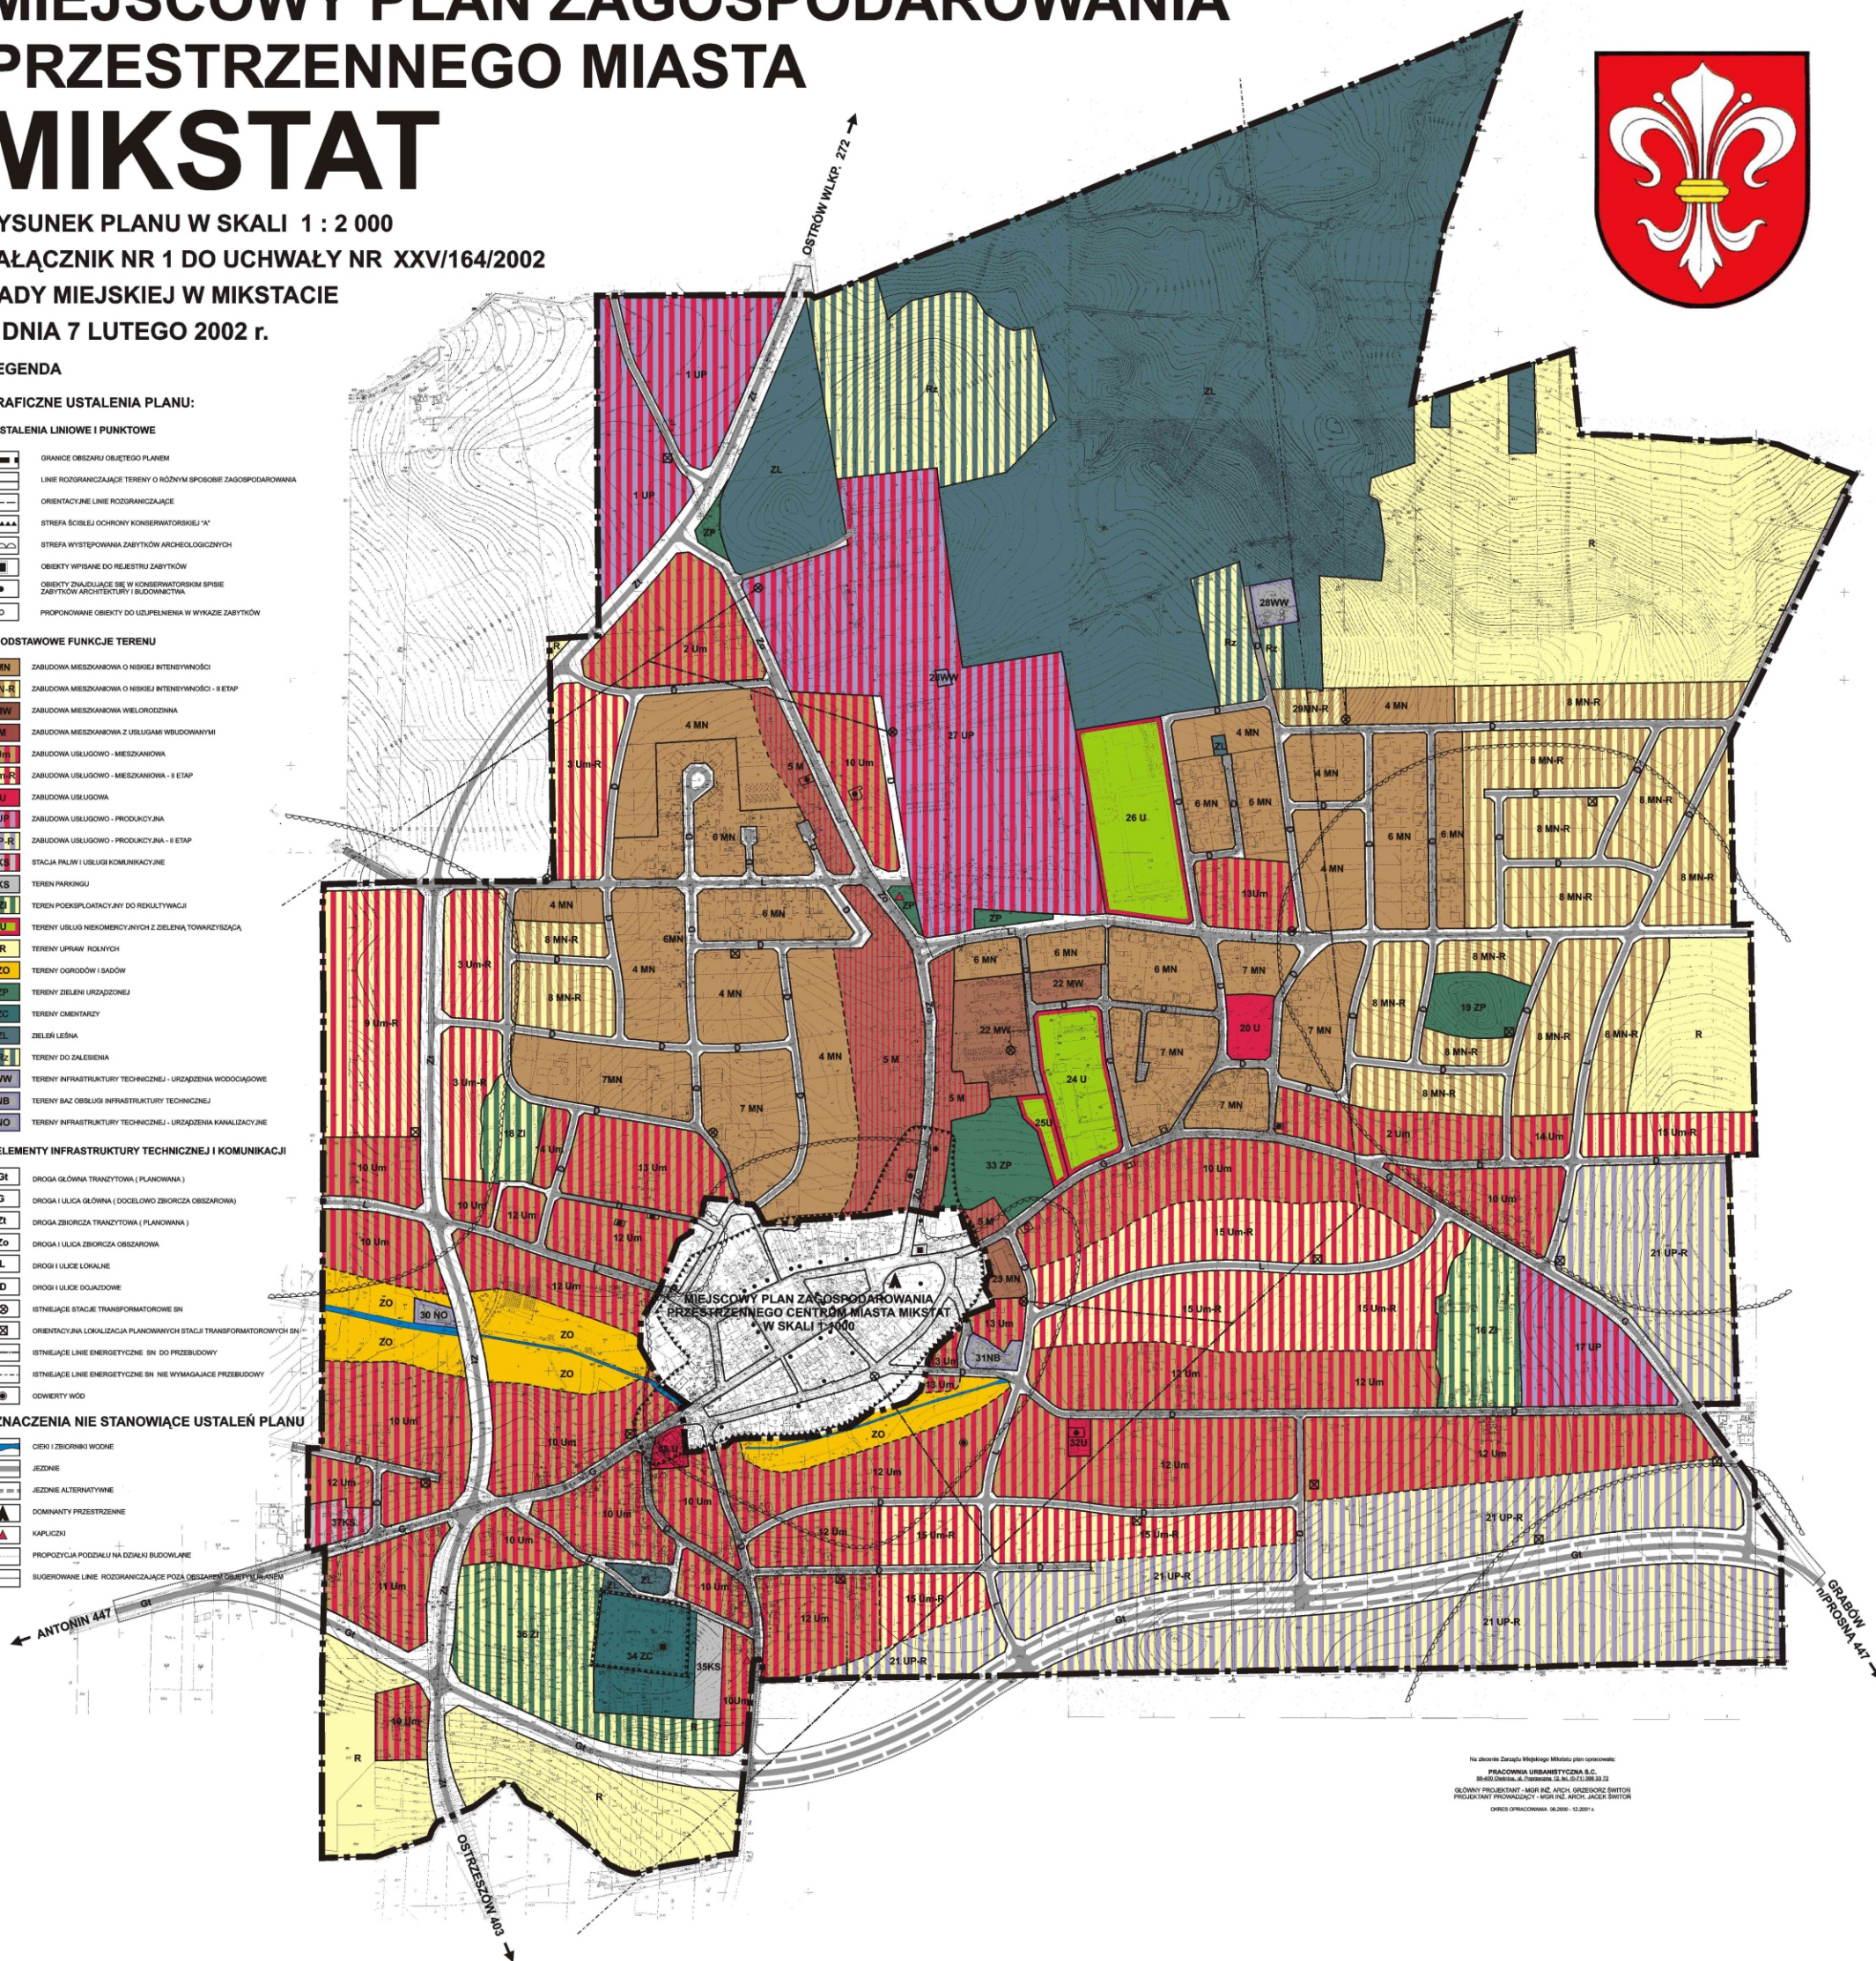

Na zlecenie Zarządu Miejskiego Miastola plan opracować:
PRACOWNIA URBANISTYCZNA S.C.
85-600 Olsztyn, ul. Poprzeczna 12, tel. (52-71) 395 23, 72
GŁÓWNY PROJEKTANT - MGR INŻ. ARCH. GRZEGORZ ŚWITOŃ
PROJEKTANT PROWADZĄCY - MGR INŻ. ARCH. JACEK ŚWITOŃ
KOSZT OPRACOWANIA: 00,2000 - 12,2001 zł.