

Objekt: *Projekt organizacji ruchu
do Przebudowy ul. Młyńskiej
w m. Mikstat*

Temat: *PLAN ORIENTACYJNY*


Opracował: *Józef Przybytek*
Projektant: *UAN 7342-31/92
WKP/BD/4132/01*

Asystent: *Adam Skowron*

Data: *Luty 2012*

Nr rys:
1

Skala:

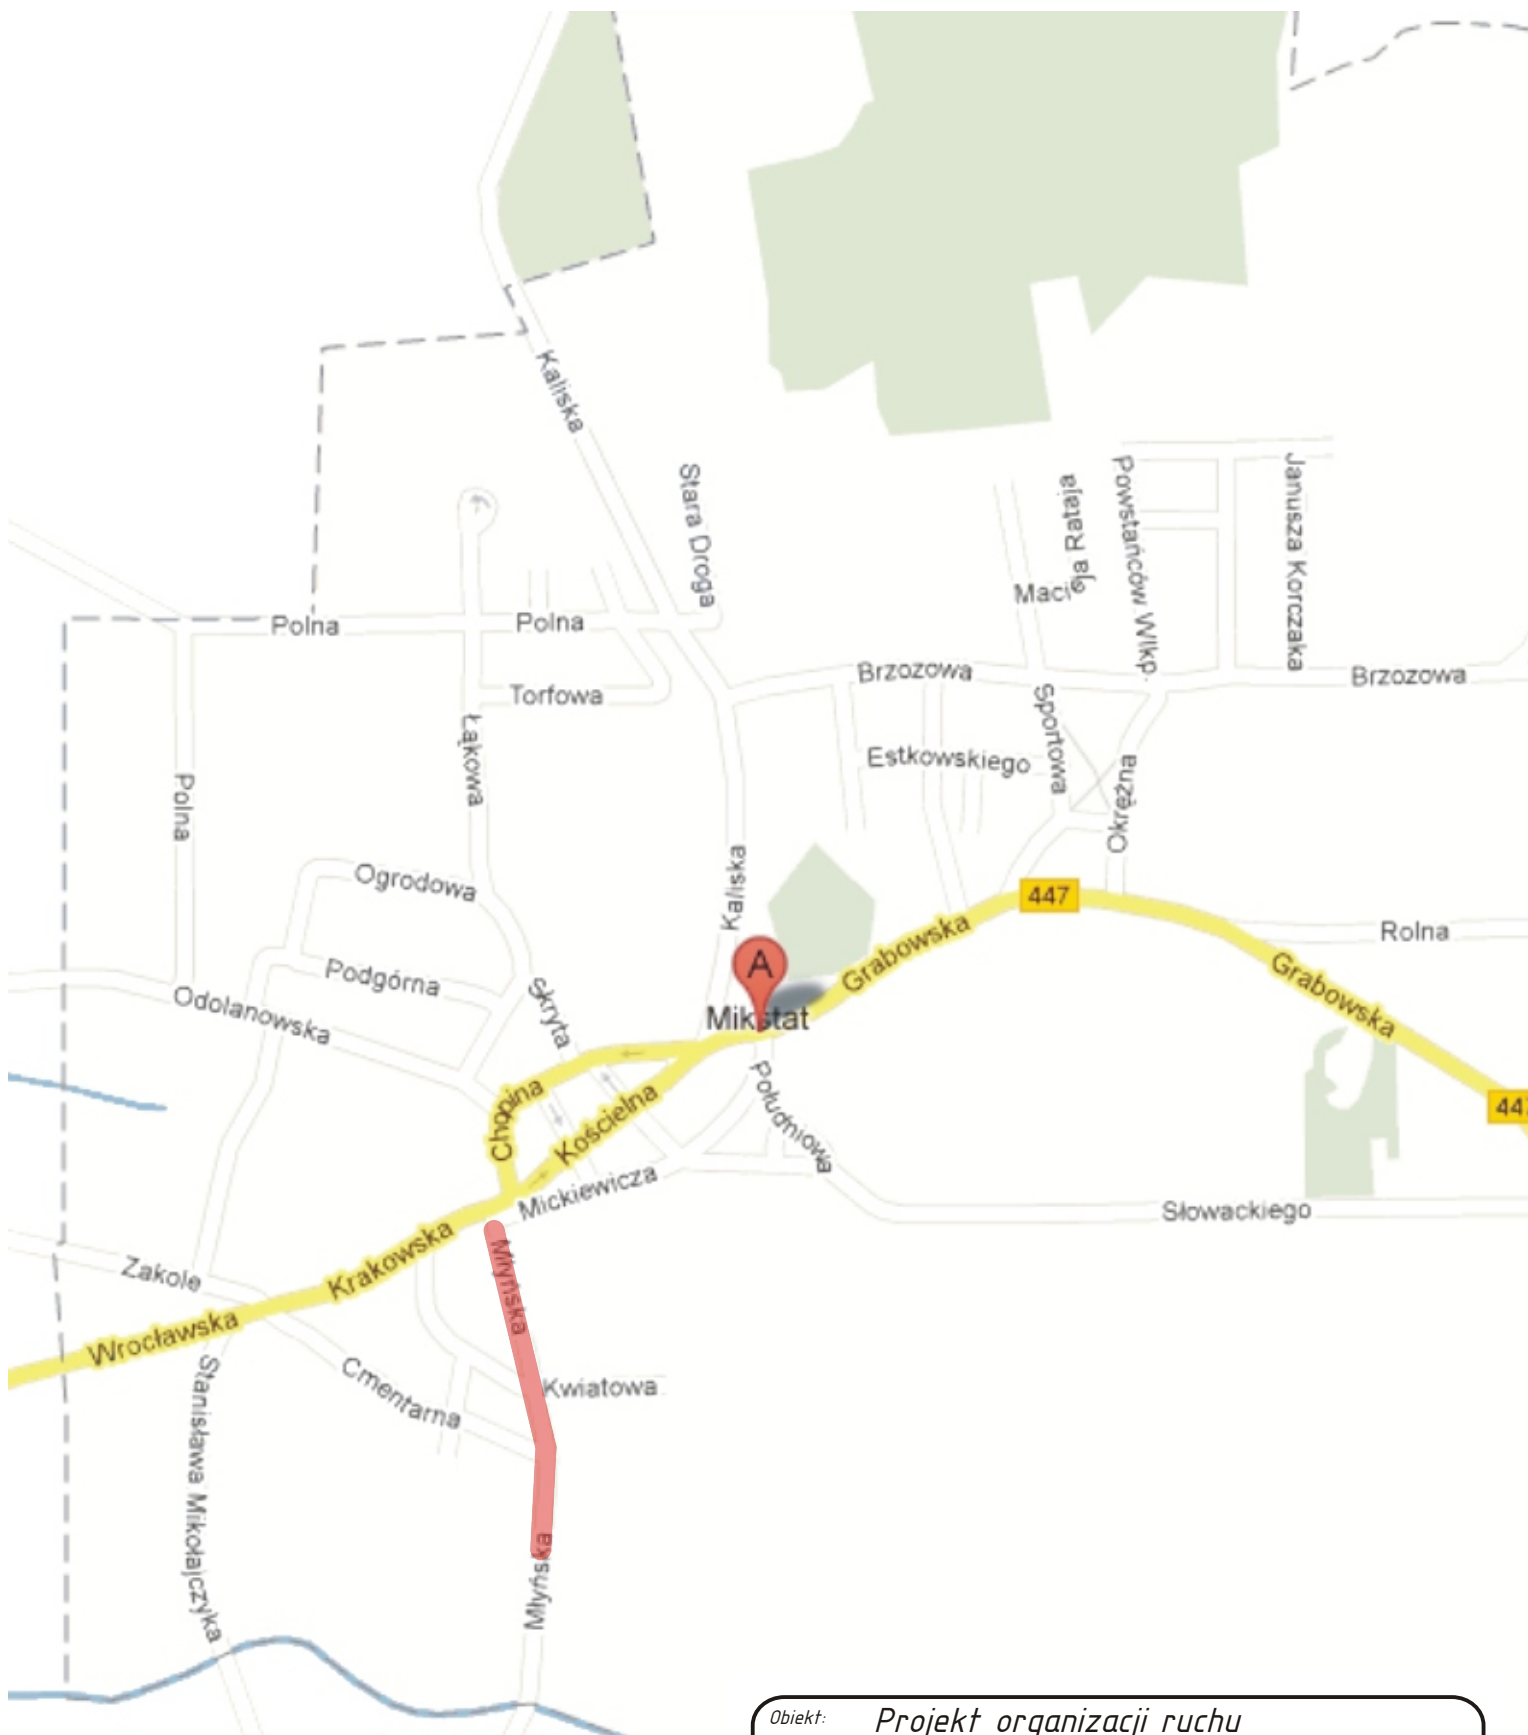

Obiekt: *Projekt organizacji ruchu
do Przebudowy ul. Młyńskiej
w m. Mikstat*

Temat: *PLAN ORIENTACYJNY*

Opracował:
Projektant: *Józef Przybytek*
UAN 7342-31/92
WKP/BD/4132/01

Asystent: *Adam Skowron*

Data: *Luty 2012*

Nr rys:
1a

Skala: