


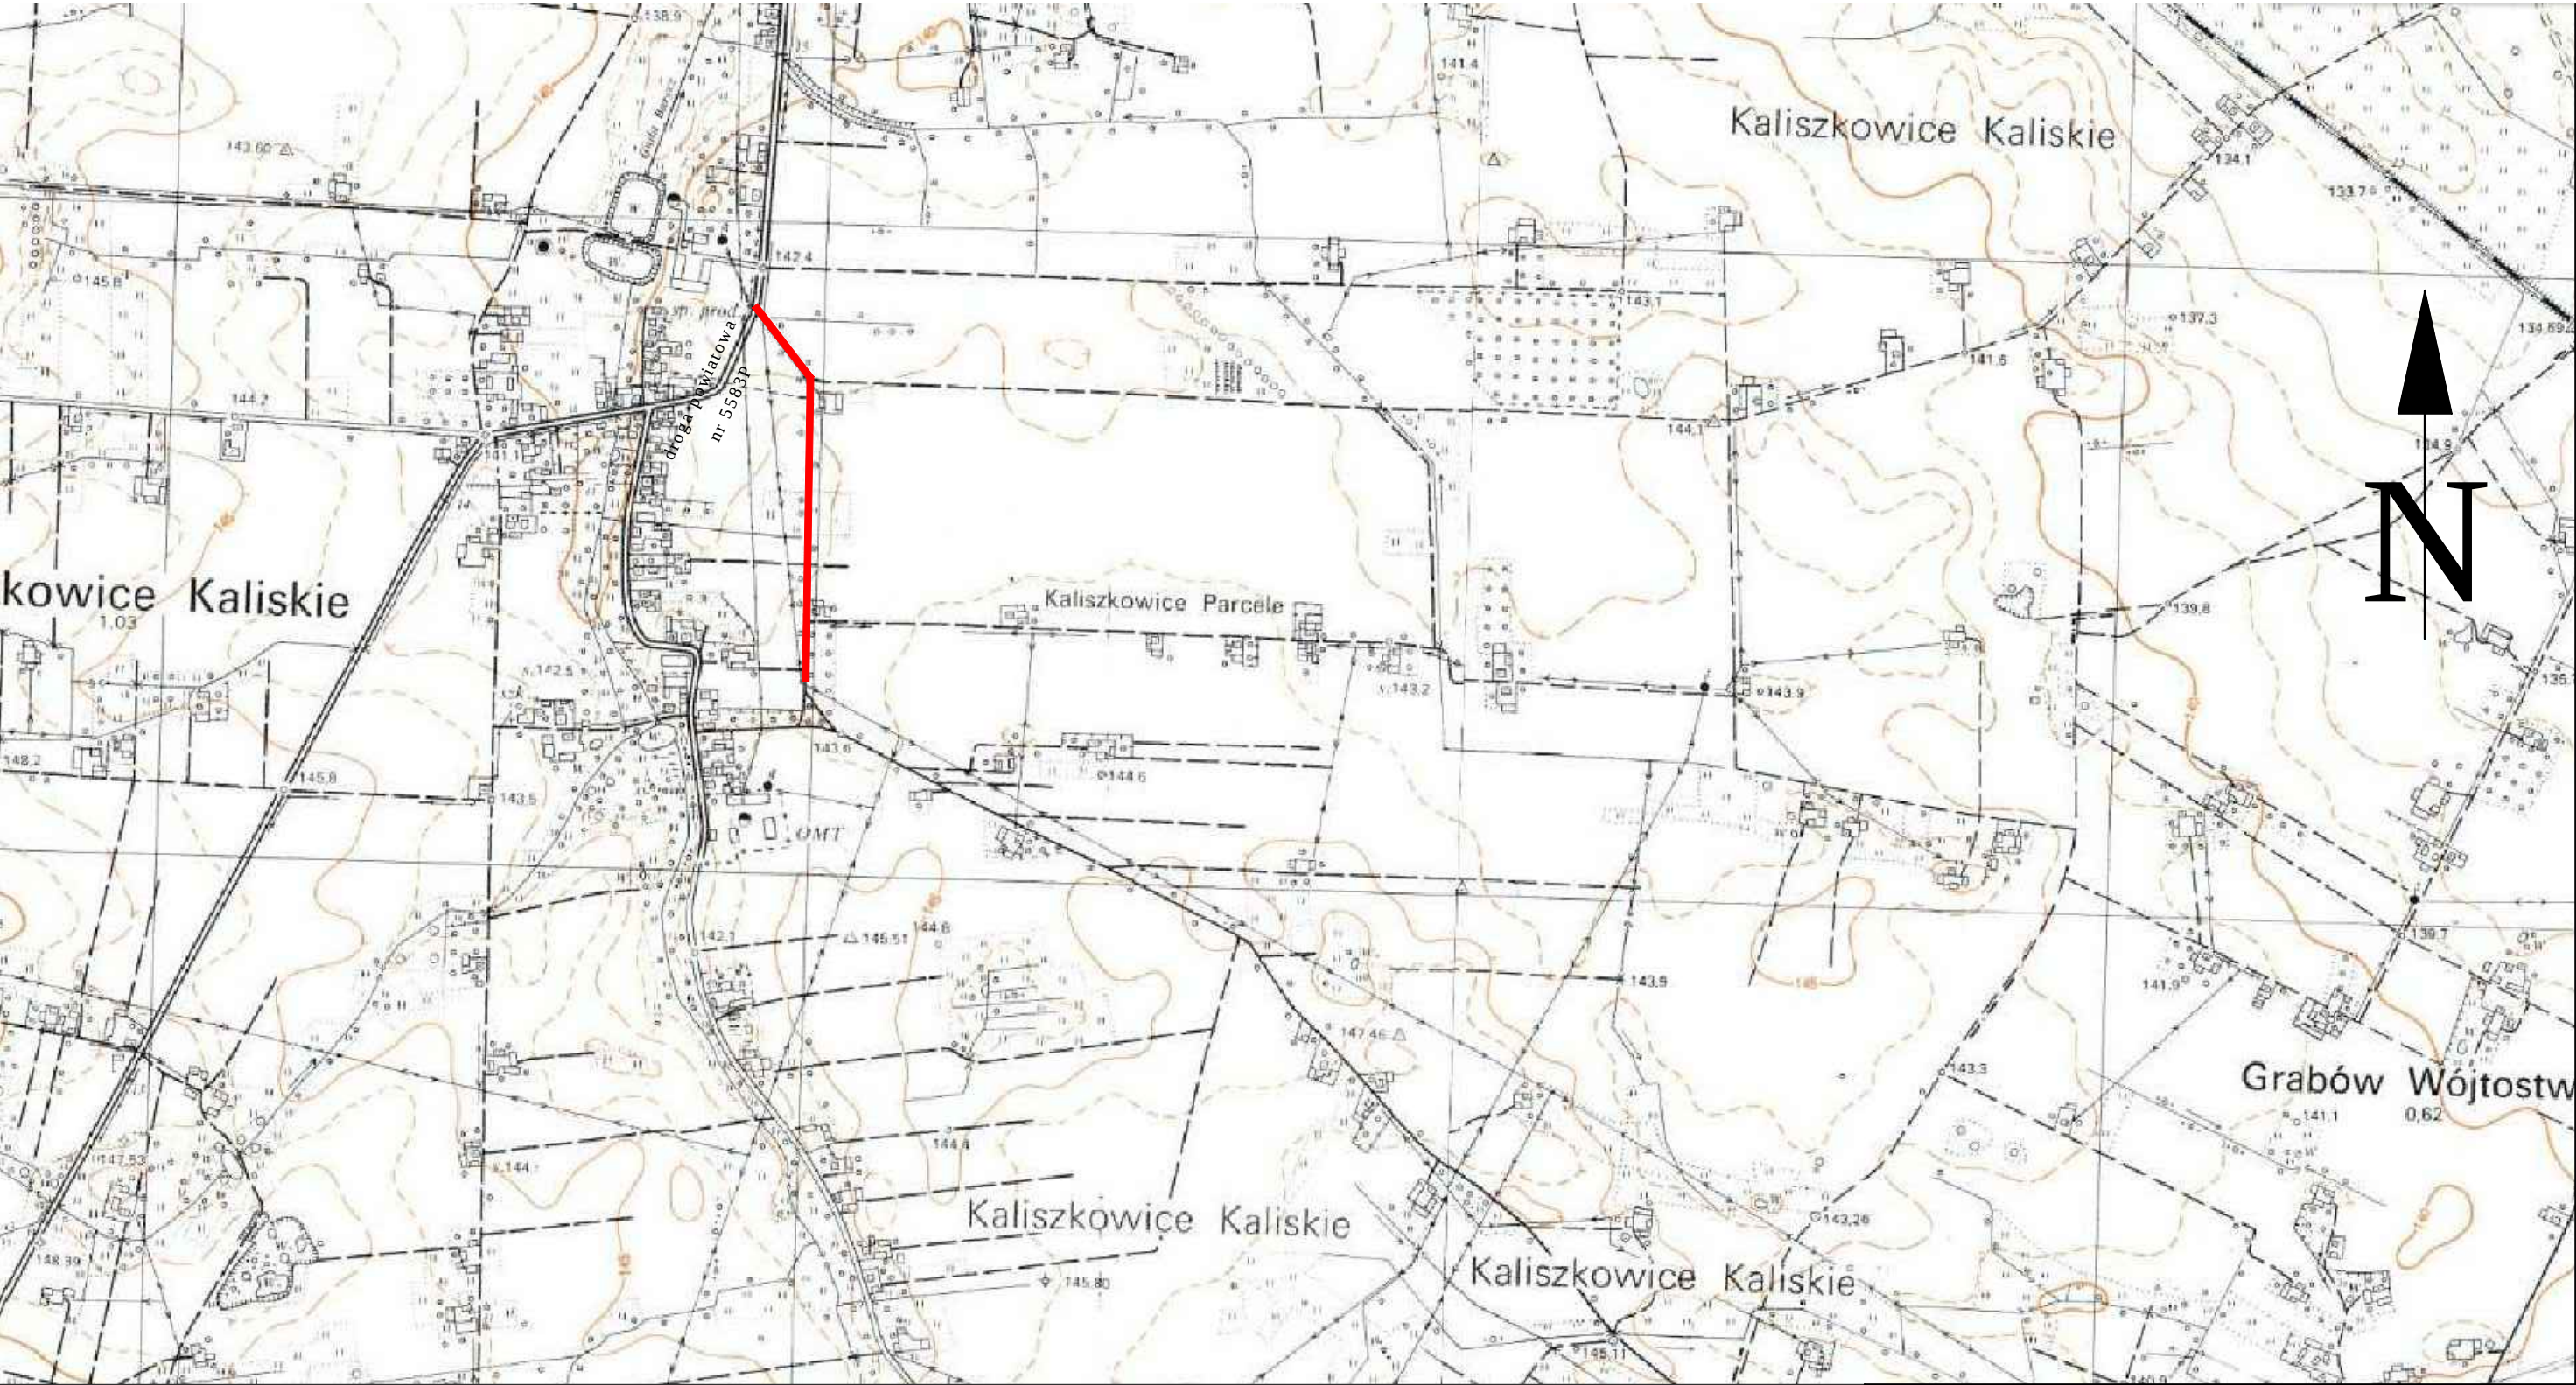

Inwestor		Gmina i Miasto Mikstat ul. Krakowska 17 63-510 Mikstat	
Jednostka projektowa X_iŰ_b Npmhcirmum+SqŰsemuw ŐlHwlęcpęę æpmbmuęqi_ "PRIMEKO" 40+6.. I_jęqx* sj,űæbxi_ 0/. tel/fax 62 767 02 63 www.primeko.com.pl e-mail: primeko@o2.pl		Stadium	Projekt
		budowlano-wykonawczy	
		Skala	1:10 000
		Data oprac.	Lipiec 2015r.
Obiekt	Przebudowa drogi gminnej w m. Kaliszkowice Kaliskie		
Adres	Gm. Mikstat, m. Kaliszkowice Kaliskie		
Nazwa rysunku	K?N? NMEJıBMU?		
Projektant spec. drogowa	rcafl, Ĥæxcd Npxw wŰci upr. nr UAN 7342-31/92		Rys nr. 1