



PRZEKRÓJ NORMALNY 1-1

Etap I

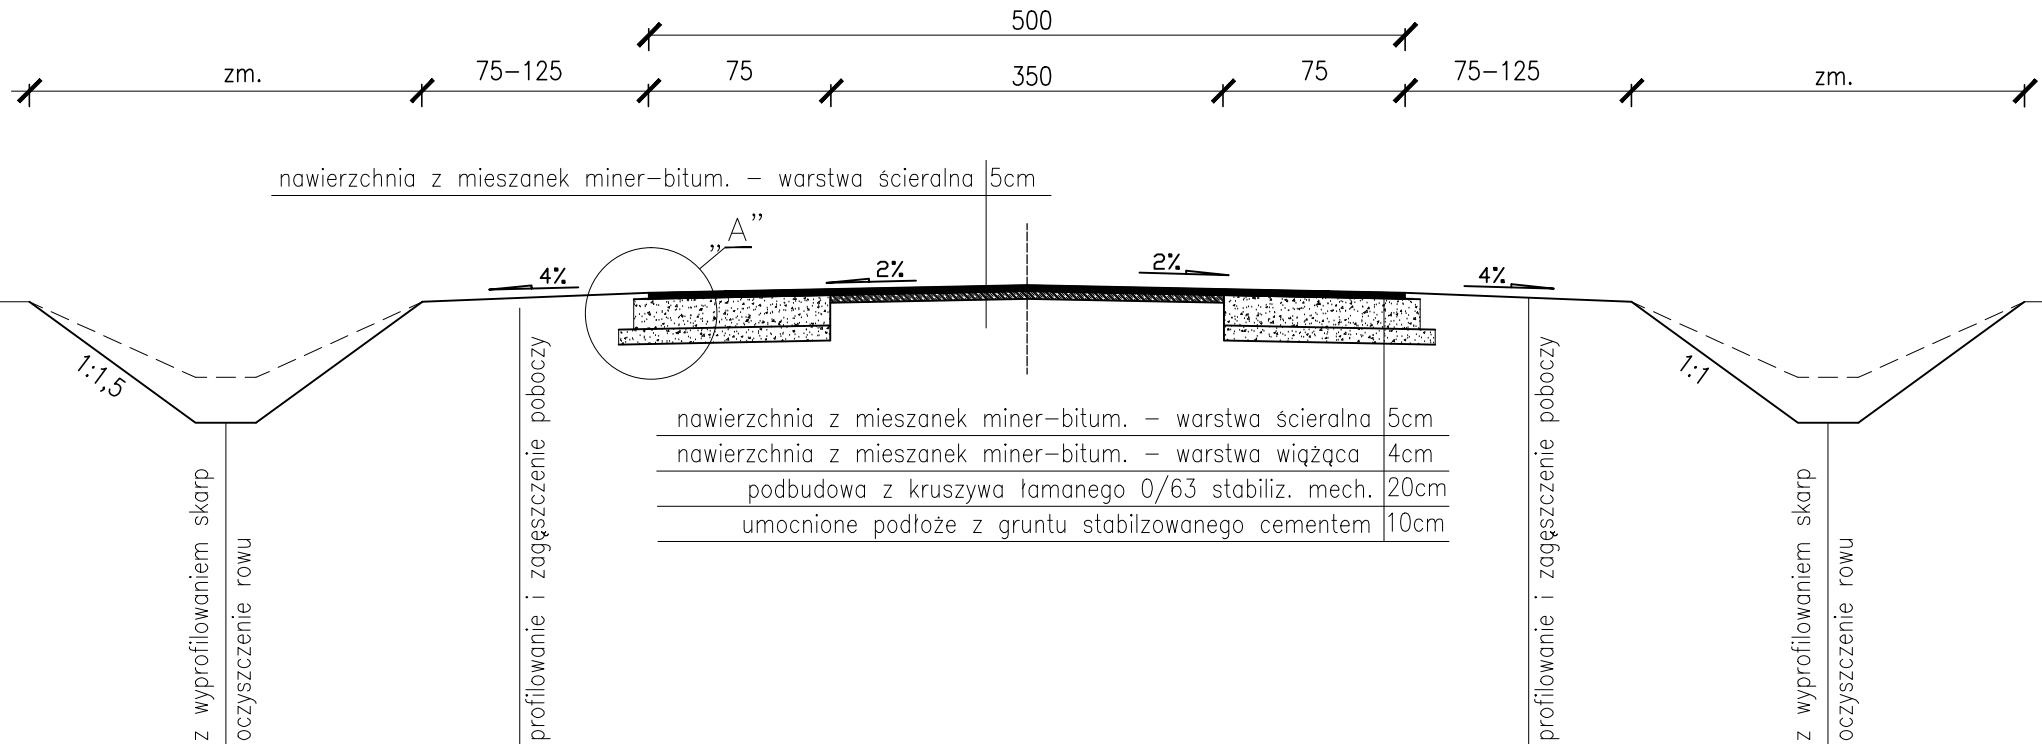

Szczegół "A"

zasady wykonania krawędzi jezdni

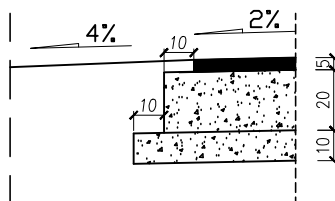

Inwestor		Gmina i Miasto Mikstat ul. Krakowska 17 63-510 Mikstat			
Jednostka projektowa					Stadium
X_iŮ_b Npmćircum+SqŮsemuw 6lHwlęcpęę áepmbmuęqi_					Projekt budowlano-wykonawczy
"PRIMEKO"					Skala
40+6.. I_jęqx* sj.űæbxi_ 0/.				1:50	
tel/fax 62 767 02 63				Data oprac.	
www.primeko.com.pl e-mail: primeko@o2.pl				Maj 2015r.	
Obiekt		Przebudowa drogi gminnej w m. Kaliszkowice Kaliskie			
Adres		Gm. Mikstat, m. Kaliszkowice Kaliskie			
Nazwa rysunku		PRZEKROJE NORMALNE - KONSTRUKCYJNE			
Projektant spec. drogowa		rcafl, Hæxcd Npxw`wŮci upr. nr UAN 7342-31/92		Rys nr. 4.	