


PROJEKTOWANY SCHEMAT TECHNOLOGICZNY INSTALACJI C. O.

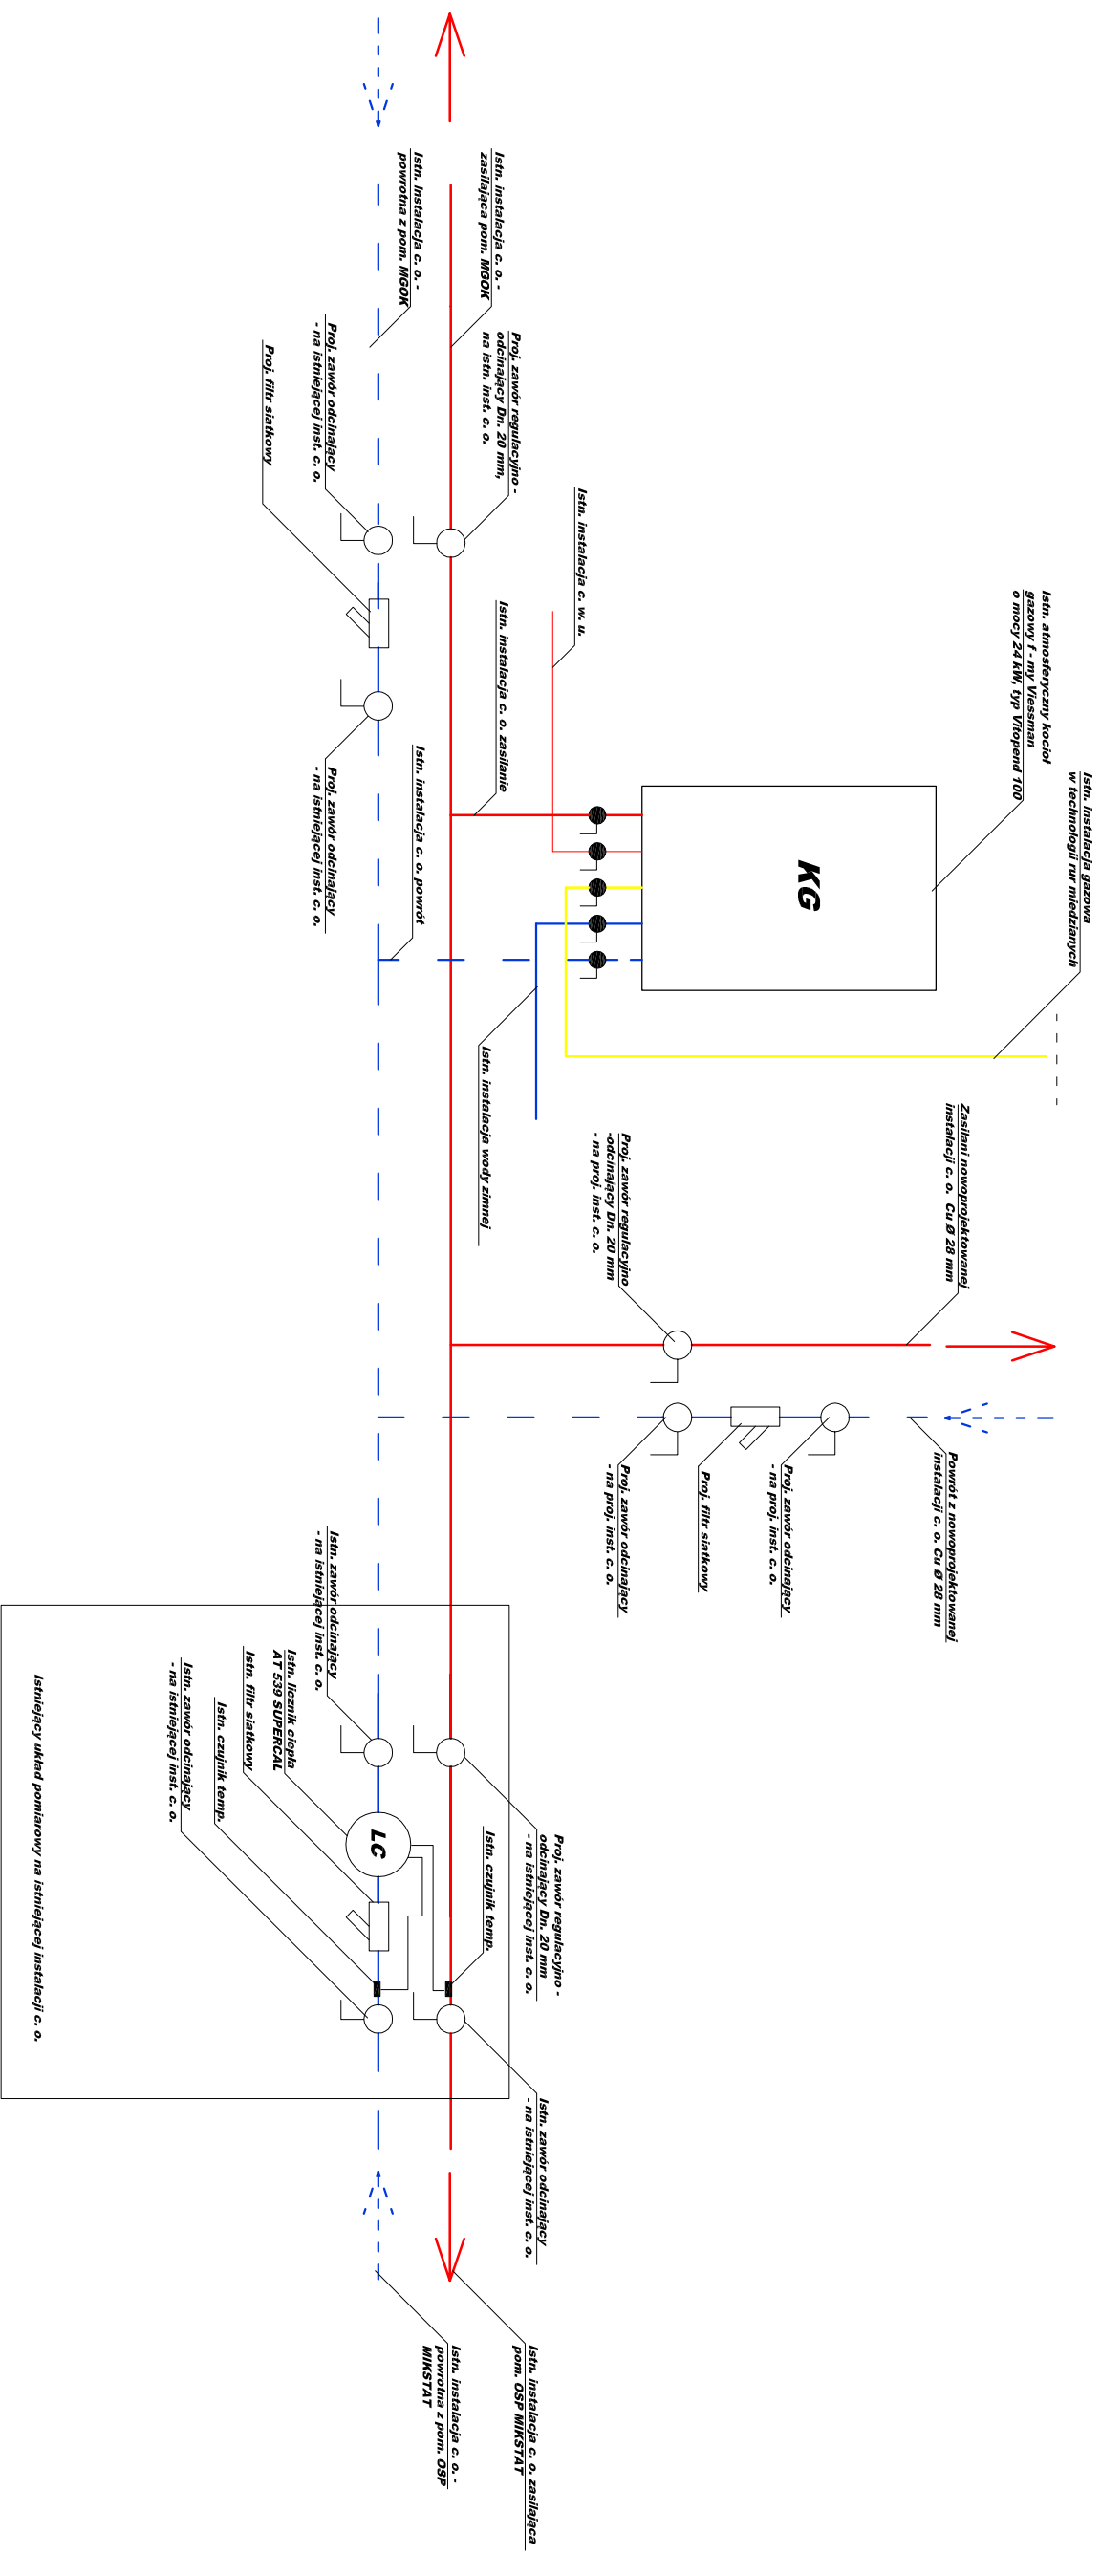

PRACOWNIA PROJEKTOWA SIECI I INSTALACJI SANITARNYCH						
62 - 800 KALISZ, ul. Czystochowska 21/27 tel. 502 52 52						
PROJEKTANT	mgr inż. M.Pruchceniak		inżynier ds. aut. : MS/P/14.1/POOS/09		Podpis : _____	DATA : 05. 2013
OPRACOWAŁ	mgr inż. A. Bartosiak		Podpis : _____		BRANŻA SANITARNA	
TEMAT	Rozbudowa wewnętrznej instalacji c. o. w budynku MGOK w Mikstatcie - schemat technologiczny kotłowni - projektowany					SKALA : 1 : 50
ADRES	63-510 Mikstat, ul. Chopina 1					
INWESTOR	UMiG Mikstat, 63-510 Mikstat, ul. Krakowska 17					Rys. 3