


ISTNIEJĄCY STAN TECHNOLOGICZNY INSTALACJI C. O. W POM. TECHNICZNYM

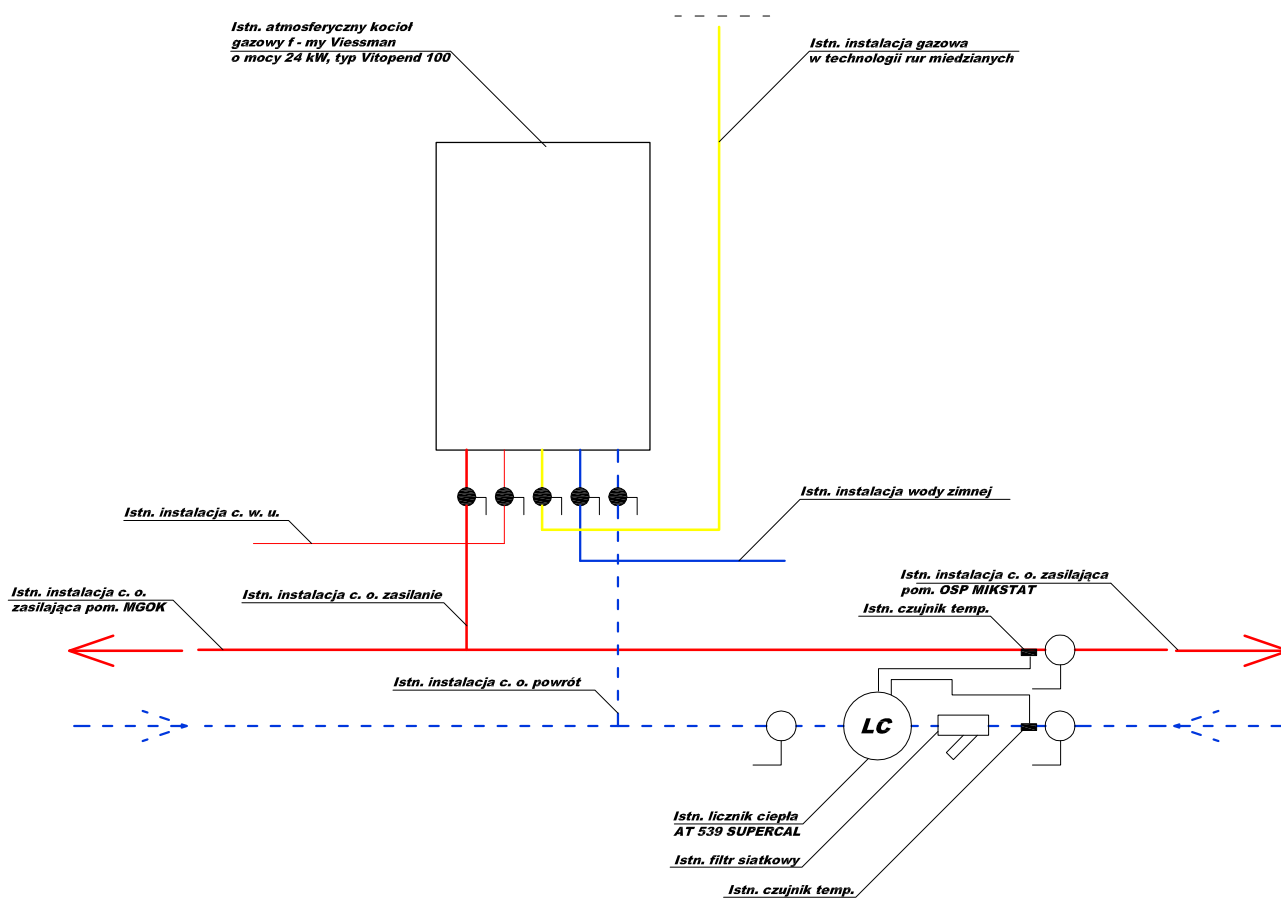

PRACOWNIA PROJEKTOWA SIECI I INSTALACJI SANITARNYCH
62 - 800 KALISZ ul. Częstochowska 21/27 tel. 502 52 52

PROJEKTANT	mgr inż. M.Plucienniczak	w specjalności inst.-mz. WKP/0143/POOS/09	Podpis :	DATA : 05. 2013
OPRACOWAŁ	mgr inż.A. Bartosik		Podpis :	BRANŻA SANITARNA
TEMAT	Rozbudowa wewnętrznej instalacji c. o. w budynku MGOK w Mikstacie - schemat technologiczny kotłowni - istniejący			SKALA: 1 : 50
ADRES	63-510 Mikstat, ul. Chopina 1			
INWESTOR	UMiG Mikstat, 63-510 Mikstat, ul. Krakowska 17			Rys. 4