


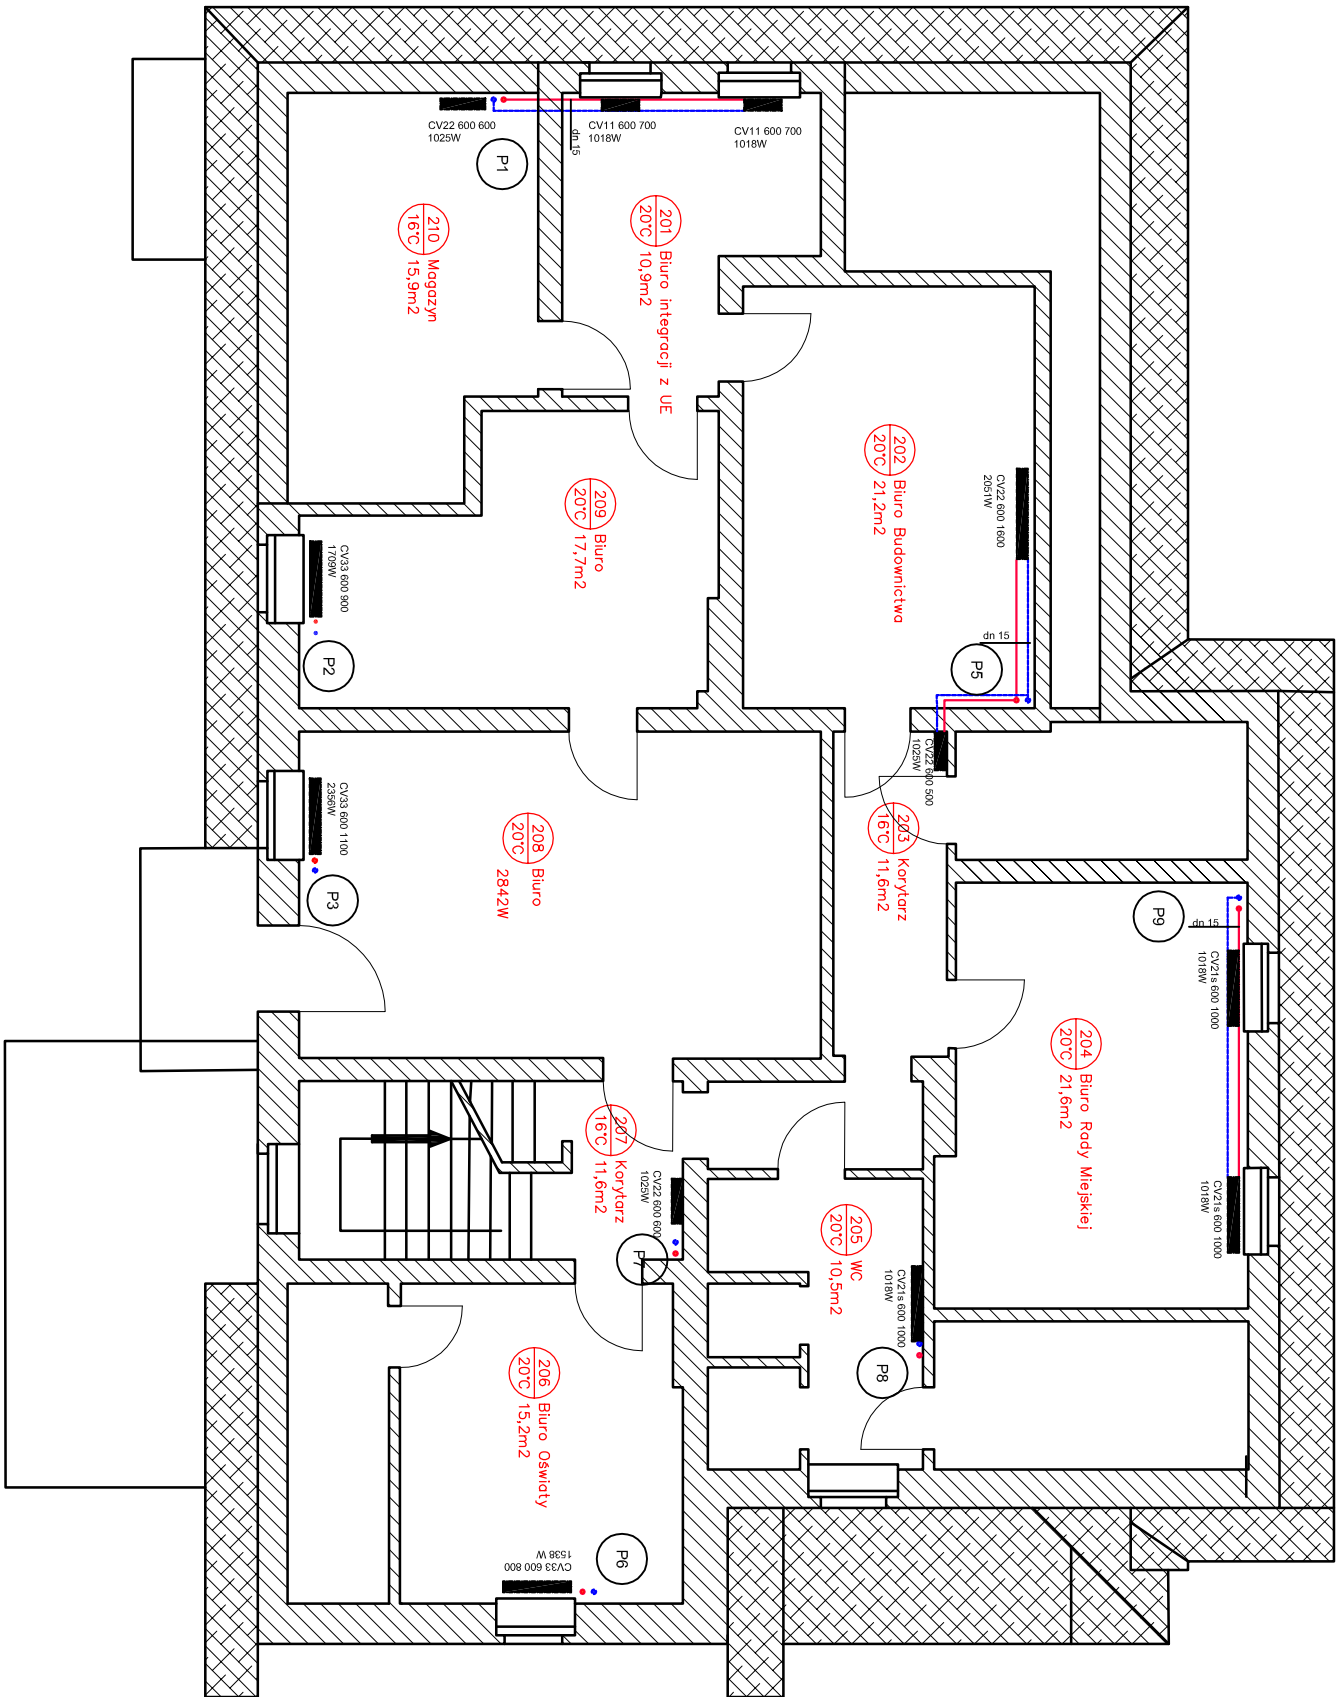

LEGENDA



Pion instalacji c.o.

zasilanie instalacji c.o.

powrót instalacji c.o.

H - wysokość pom. 3 m

Obiekt:	Budynek Urzędu Miasta i Gminy Miłostów	
Inwestor:	Urząd Miasta i Gminy Miłostów ul. Krakowska 17, 63-510 Miłostów	
Temat:	PROJEKT INSTALACJI CENTRALNEGO OGRZEWANIA RZUT PODDASZA	
Lokalizacja:	ul. Krakowska 17, 63-510 Miłostów, działka nr 1190	
Projektant Instalacje sanitarne	mgr inż. Arkadiusz Piekarski WKP/0159/PWOS/10	
Skala: 1 : 100	Data: 05/2012	Nr rys. 03

ERROR: syntaxerror
OFFENDING COMMAND: --nostringval--

STACK:

/Title
()
/Subject
(D:20120528230859+02'00')
/ModDate
()
/Keywords
(PDFCreator Version 0.9.5)
/Creator
(D:20120528230859+02'00')
/CreationDate
(Arek)
/Author
-mark-