


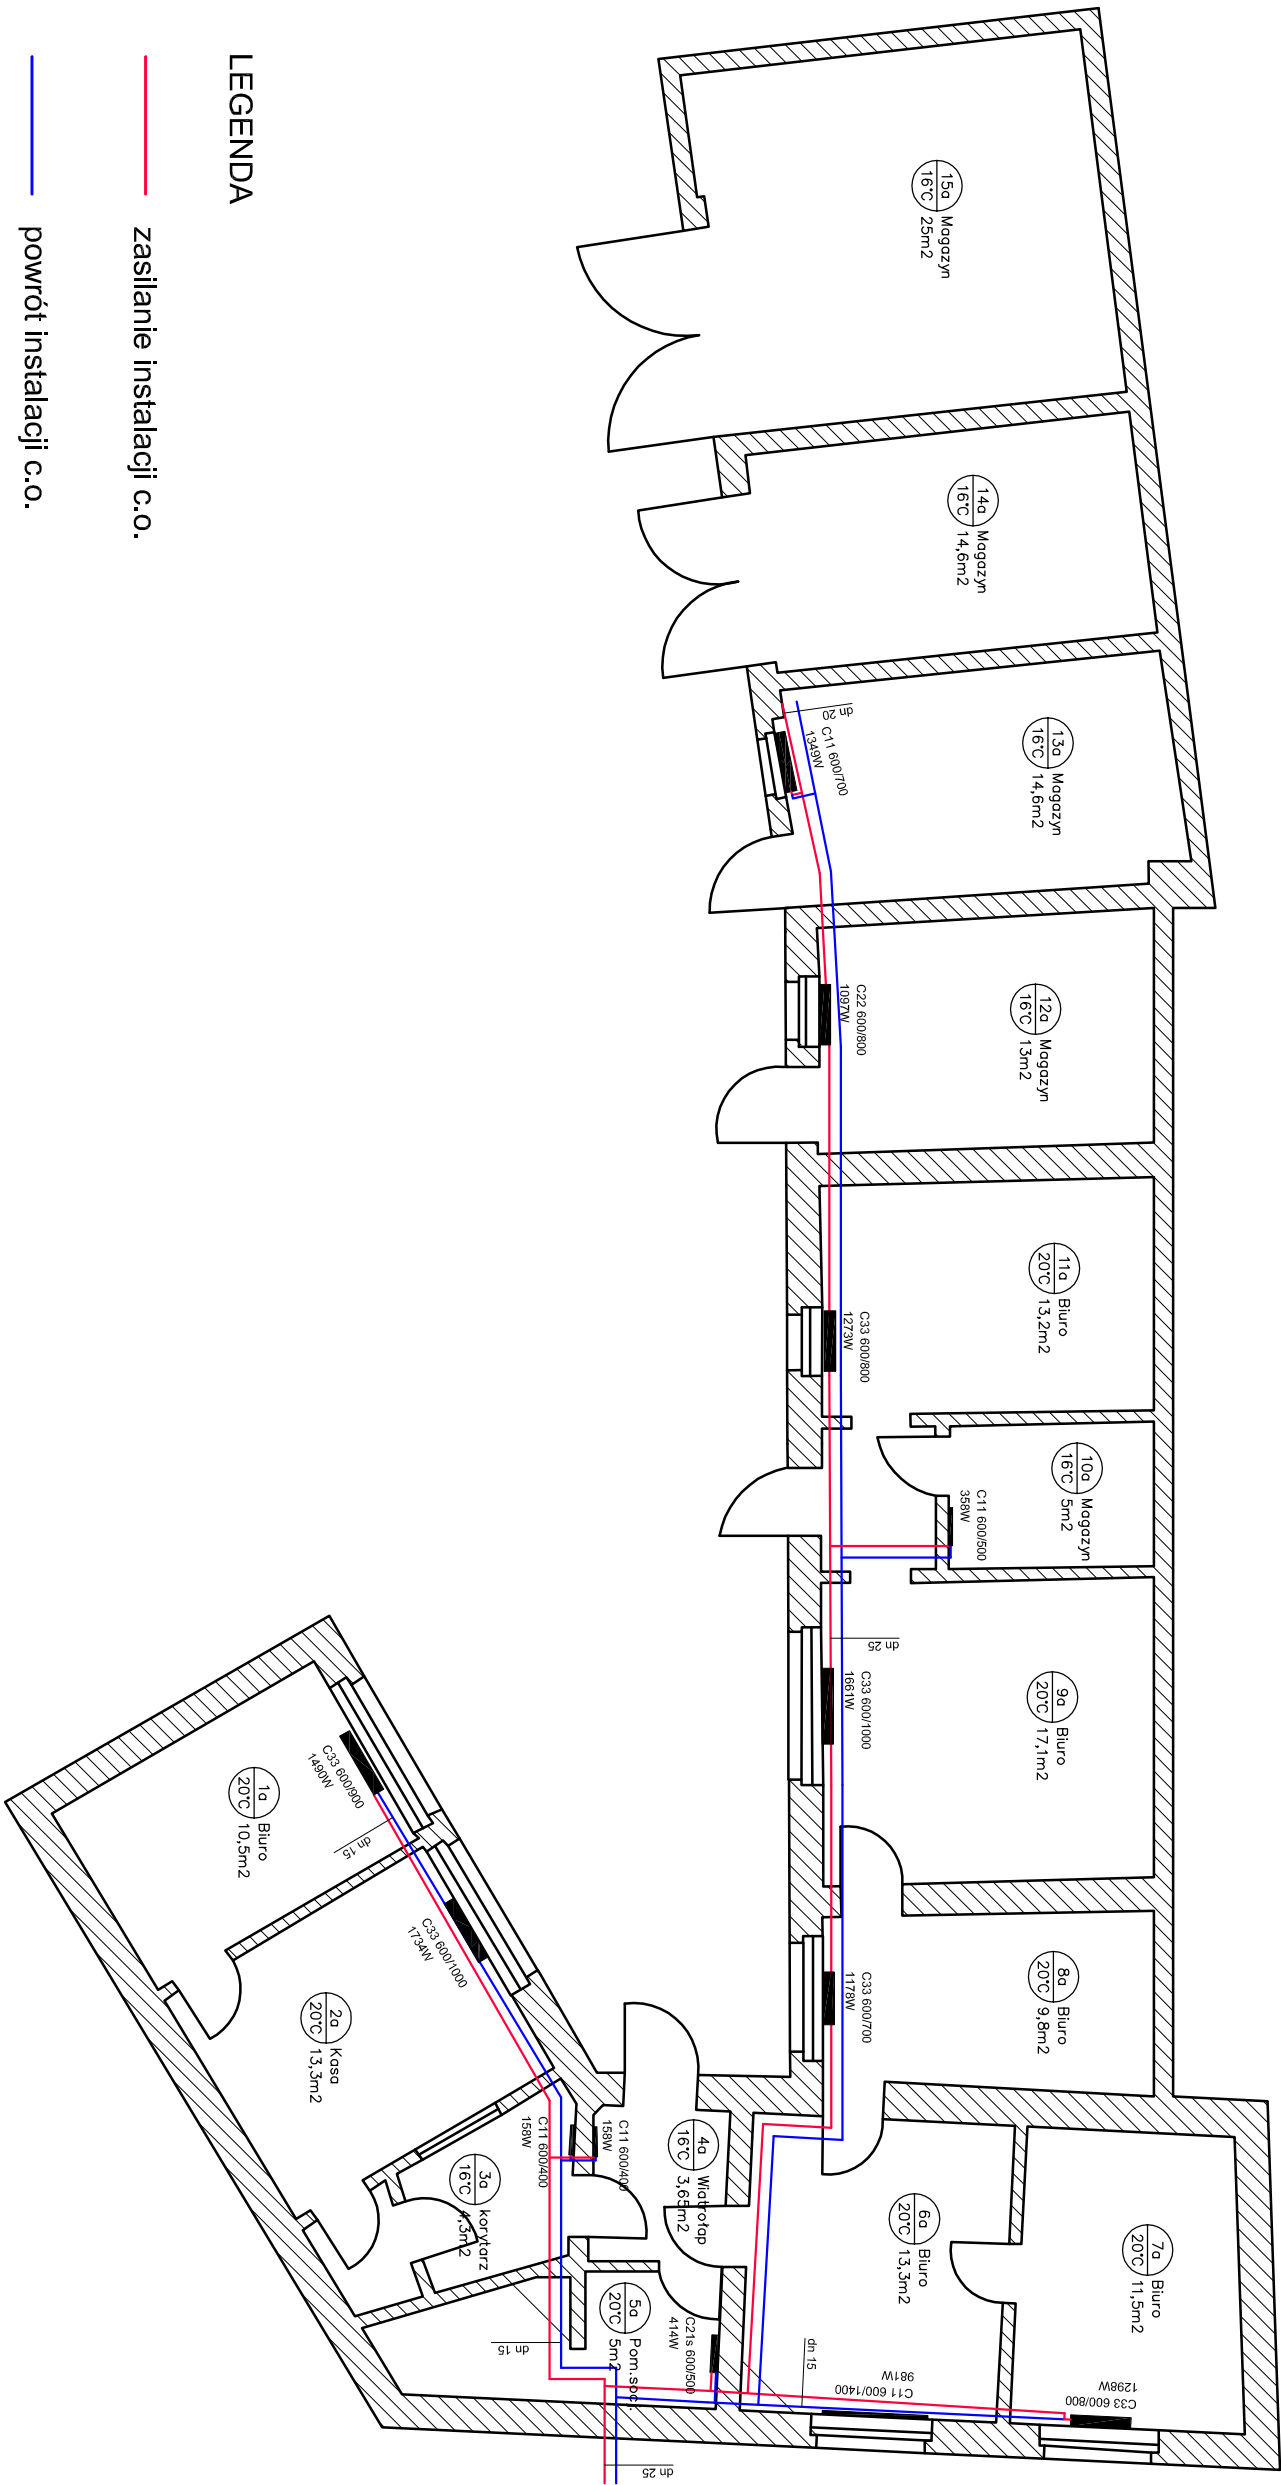

LEGENDA

zasilanie instalacji c.o.

powrót instalacji c.o.

H - wysokość pom. 2,3 m
instalację c.o. prowadzić pod
sufitem

Obiekt:	BUDYNEK URZĘDU MIASTA I GMINY MIKSTAT	
Inwestor:	Urząd Miasta i Gminy Mikstat ul. Krakowska 17, 63-510 Mikstat	
Temat:	PROJEKT INSTALACJI CENTRALNEGO OGRZEWANIA RZUT PRZYZIEMIA	
Lokalizacja:	ul. Krakowska 17, 63-510 Mikstat, działka nr 1190	

Projektant Instalacje sanitarne	mgr inż. Arkadiusz Plekarski WKP/0159/PWOS/10	
---------------------------------------	---	--

Skala: 1 : 50	Data: 05/2012	Nr rys. 05
---------------	---------------	------------

ERROR: syntaxerror
OFFENDING COMMAND: --nostringval--

STACK:

/Title
()
/Subject
(D:20120528230720+02'00')
/ModDate
()
/Keywords
(PDFCreator Version 0.9.5)
/Creator
(D:20120528230720+02'00')
/CreationDate
(Arek)
/Author
-mark-