


T1	5614517,02 3793574,28	P2	5614488,77 3793302,25	r19	5614499,66 3793379,41	P12	5614398,53 3793289,89
P1	5614514,32 3793574,82	T4	5614499,50 3793303,73	I9	5614497,09 3793379,15	k18	5614447,25 3793298,48
k7	5614442,10 3793495,49	r15	5614499,77 3793303,73	P7	5614499,66 3793377,73	P13	5614511,78 3793289,44
k8	5614442,09 3793494,76	r16	5614500,22 3793303,78	P8	5614475,23 3793376,39	k19	5614500,50 3793289,41
r5	5614453,44 3793482,49	r17	5614559,03 3793317,33	P9	5614377,45 3793247,16	T13	5614500,00 3793289,94
r6	5614454,77 3793478,88	r18	5614563,69 3793323,18	r21	5614379,03 3793247,07	P14	5614500,00 3793285,84
r7	5614449,85 3793363,64	T5	5614563,69 3793378,70	r22	5614381,21 3793248,86		

Legenda:

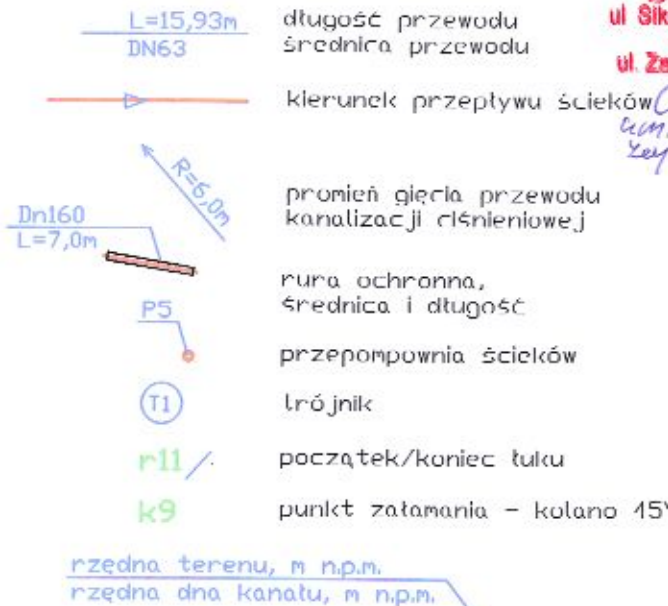

STAROSTWO POWIATOWE
w Ostrzeszowie
Wydział Zarządzania
Drogami Powiatowymi
 ul. Sikorskiego 58, 63-500 Ostrzeszów
 adres do korespondencji:
 ul. Zamkowa 31, 63-500 Ostrzeszów
 p.o. Kierownik Wydziału
 Zarządzania Drogami Powiatowymi
 mgr Wiesław Dombek

Całkowita długość zaprojektowanej sieci $L_c = 1137,84\text{m}$
 Przewody kanalizacji ciśnieniowej prowadzić z
 zagłębieniem 1,2m. W razie napotkania
 nieprzewidzianych kolizji kanał zagłębić wg zaleceń.

IZO EKO CENTRUM		IZO-EKO CENTRUM Sp. z o.o. 63-500 Ostrzeszów ul. Kościuszki 20		
Inwestor:	Miasto i Gmina Mikstat			
Obiekt:	Sieć kanalizacyjna w m.Kotłów			
Temat:	Projekt sieci kanalizacyjnej cz.2			
	Imię i nazwisko	podpis	nr uprawnień	data 05.2015r.
Asystent Projektanta:	mgr inż. Julia Bąk			
Projektant:	mgr inż. Maciej Semberecki		UAN-8386/58/90 NB/U/7342/17/98	skala 1:1000
Sprawdzający:	mgr inż. Artur Bacik		330/DOŚ/13	Rys nr 2