



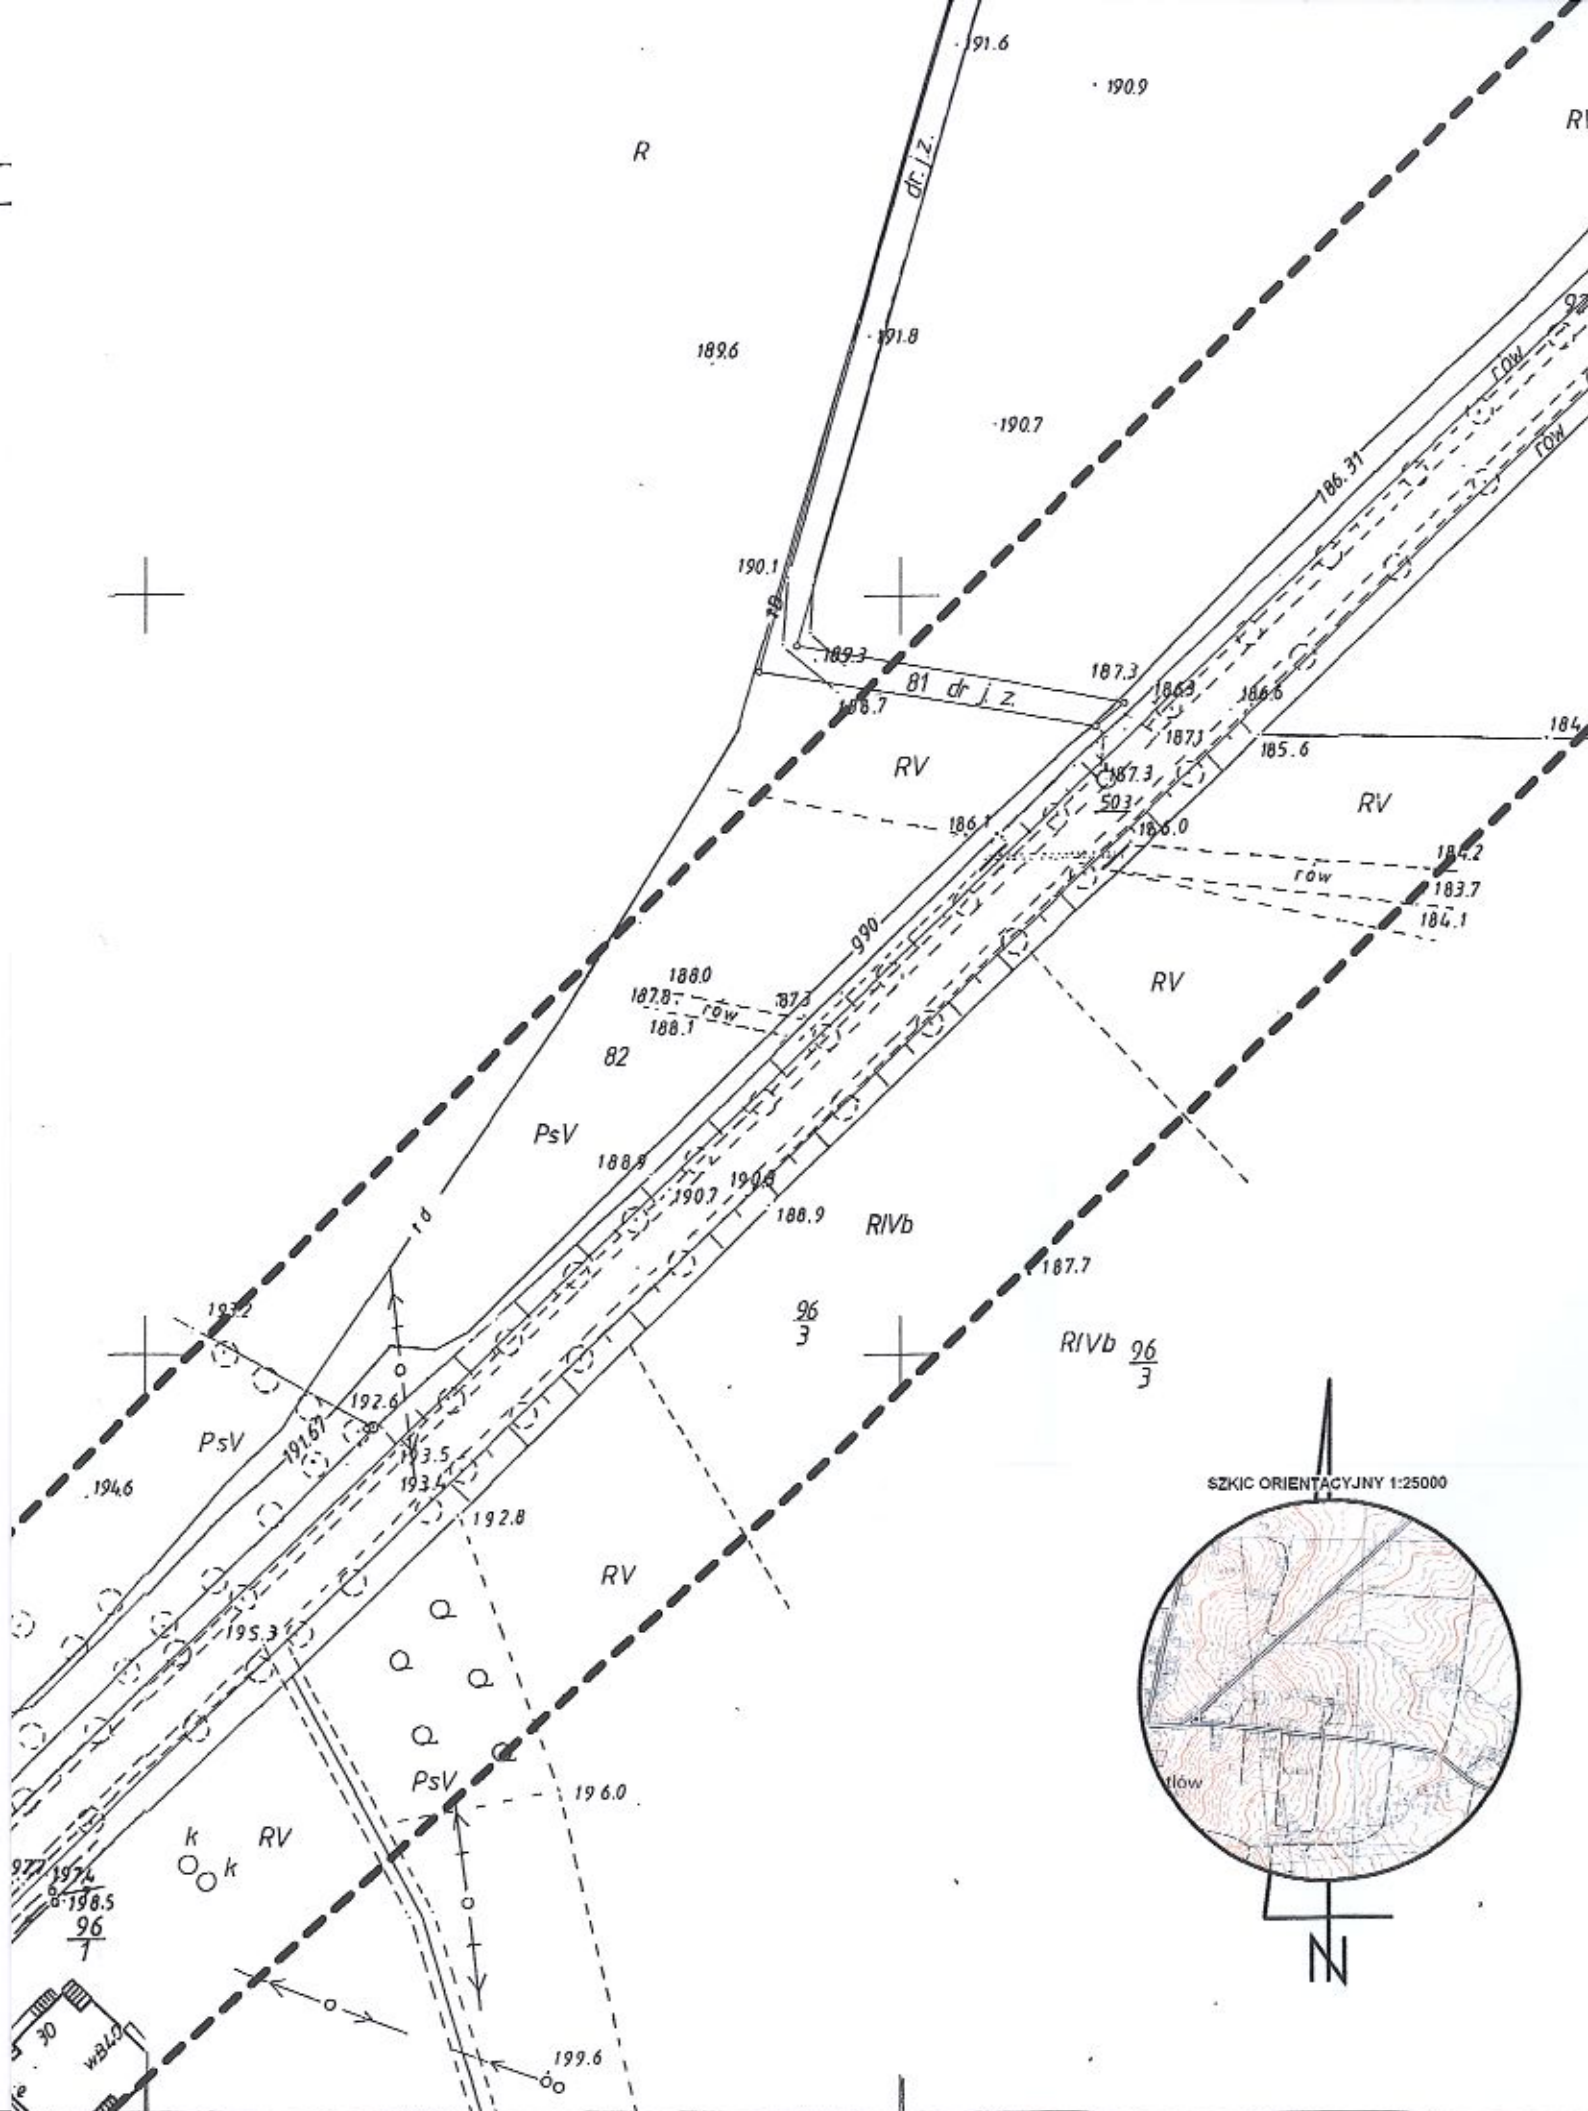

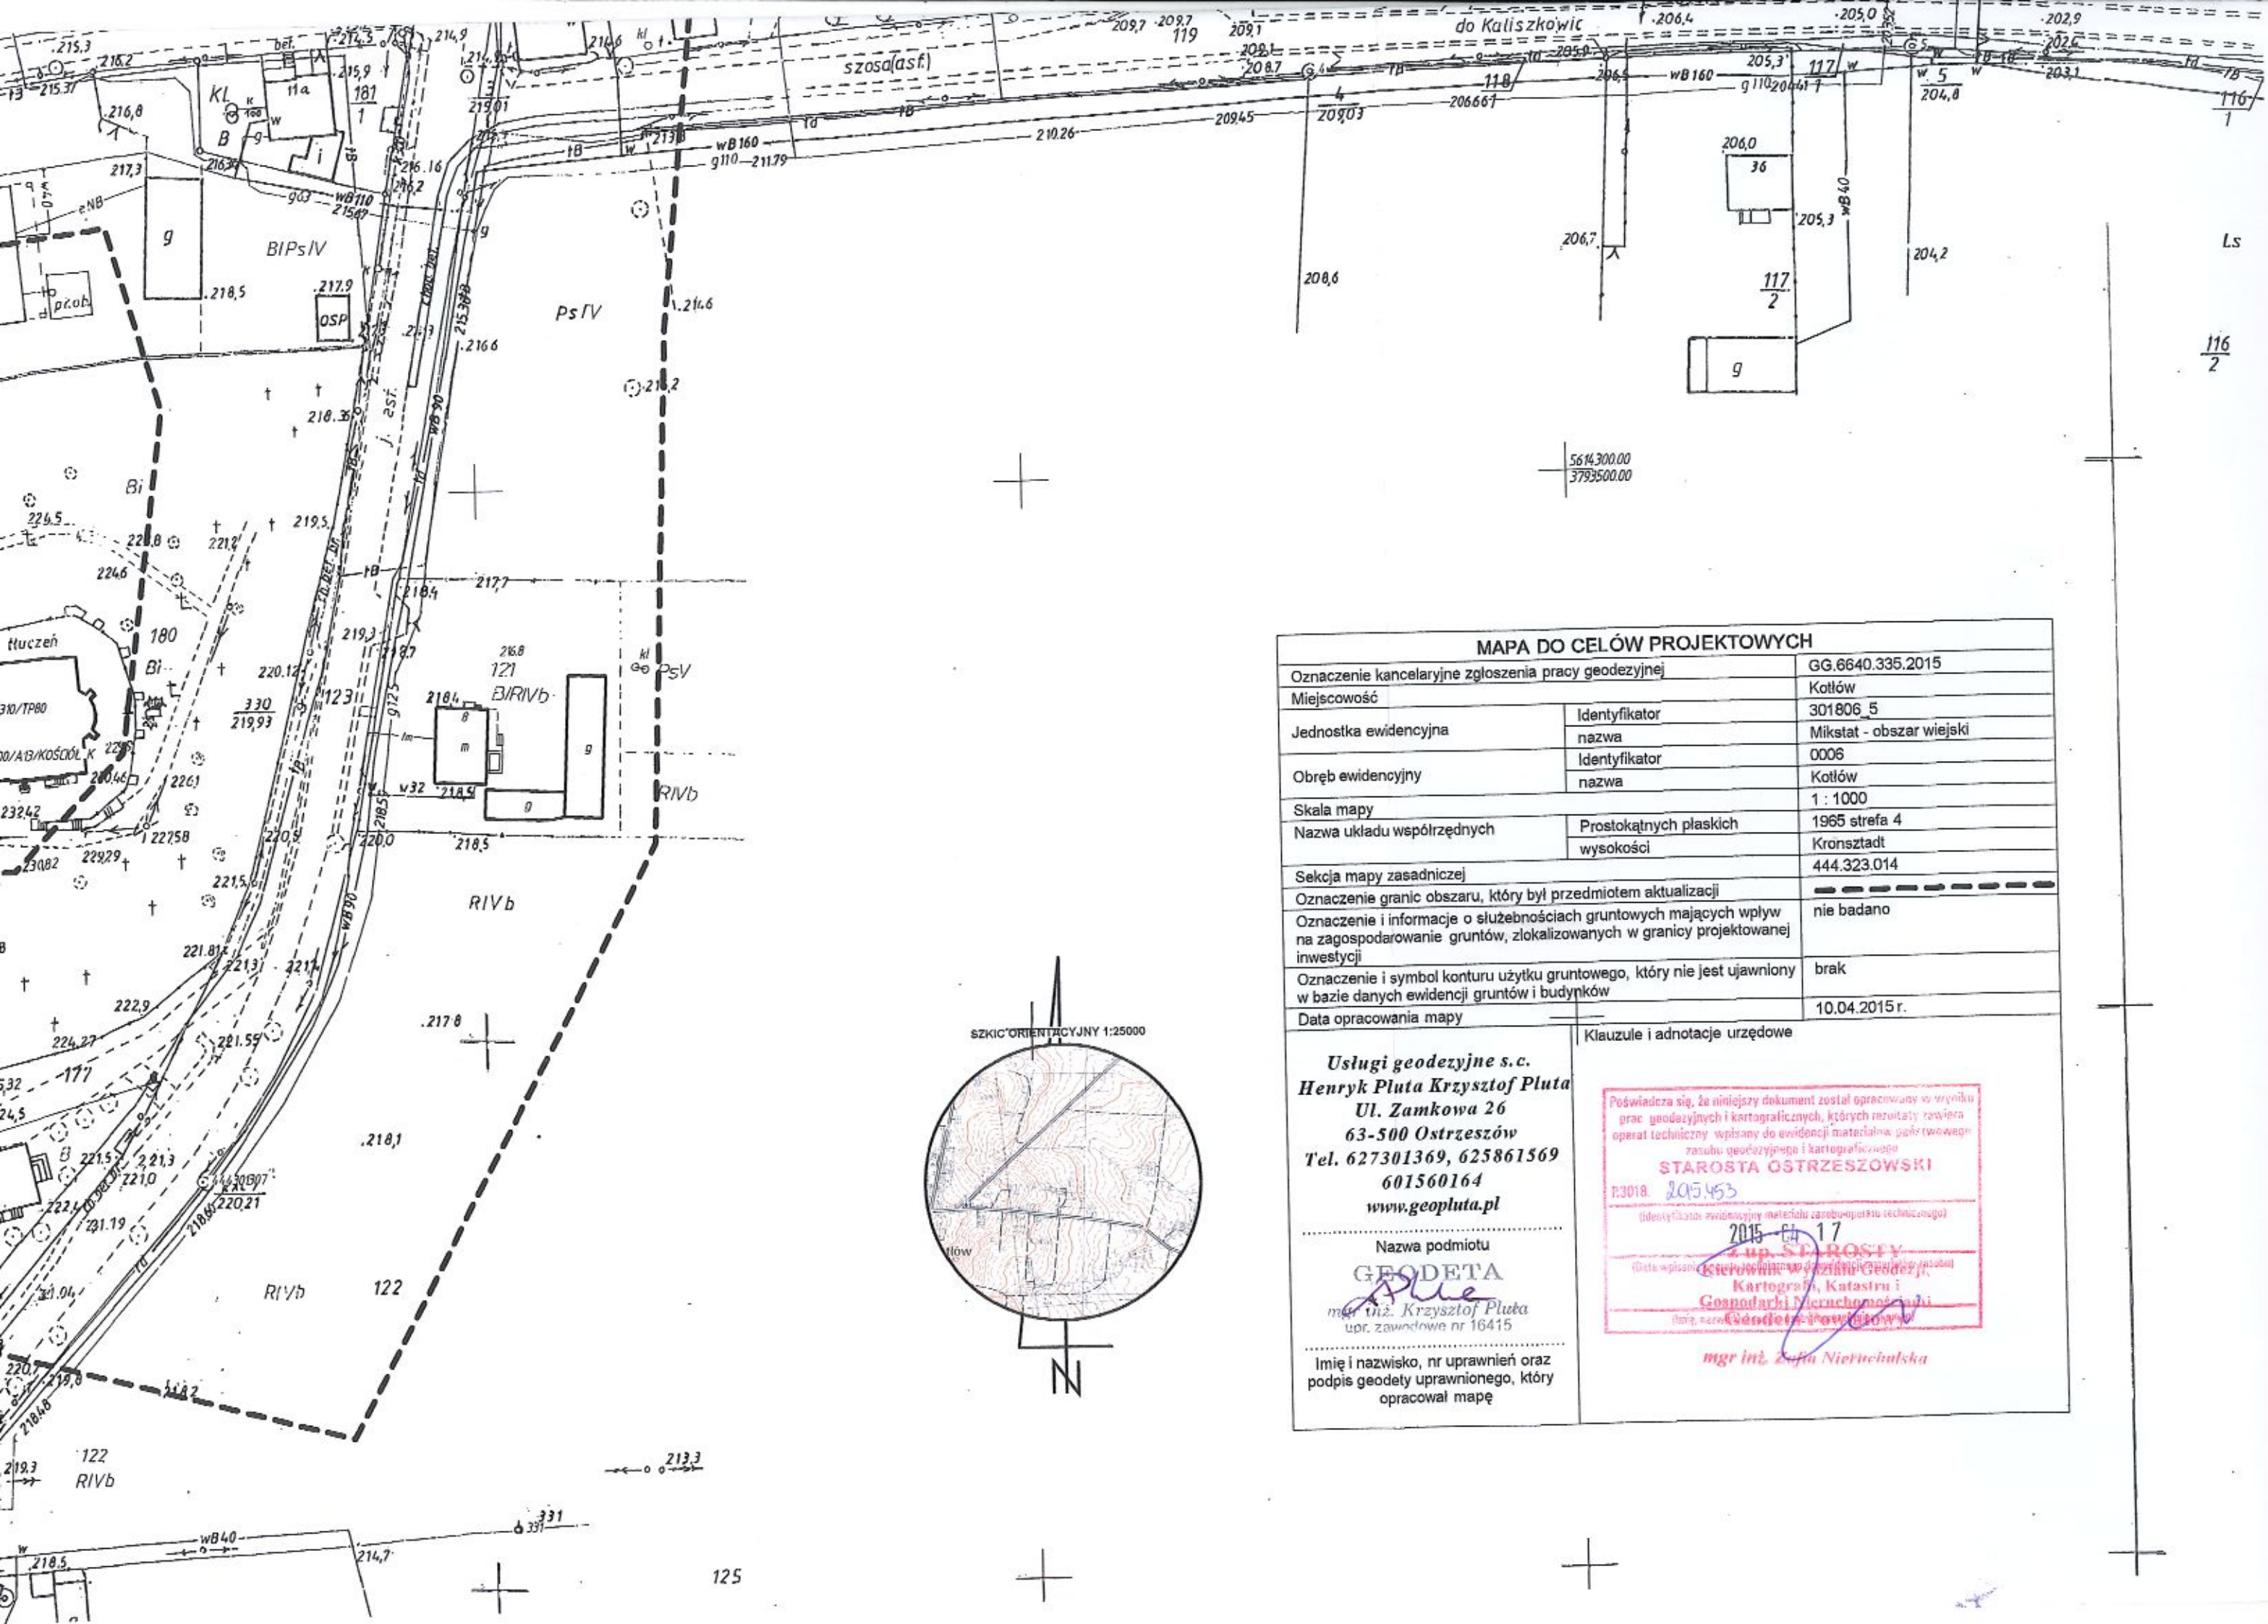

MAPA DO CELÓW PROJEKTOWYCH		
Oznaczenie kancelaryjne zgłoszenia pracy geodezyjnej		GG.6640.335.2015
Miejscowość		Kotłów
Jednostka ewidencyjna	Identyfikator	301806_5
	nazwa	Mikstat - obszar wiejski
Obręb ewidencyjny	Identyfikator	0006
	nazwa	Kotłów
Skala mapy		1 : 1000
Nazwa układu współrzędnych	Prostokątnych płaskich	1965 strefa 4
	wysokości	Kronstadt
Sekcja mapy zasadniczej		444.323.014
Oznaczenie granic obszaru, który był przedmiotem aktualizacji		nie badano
Oznaczenie i informacje o służebnościach gruntowych mających wpływ na zagospodarowanie gruntów, zlokalizowanych w granicy projektowanej inwestycji		brak
Oznaczenie i symbol konturu użytku gruntowego, który nie jest ujawniony w bazie danych ewidencji gruntów i budynków		10.04.2015 r.
Data opracowania mapy	Klausele i adnotacje urzędowe	
Usługi geodezyjne s.c. Henryk Pluta Krzysztof Pluta Ul. Zamkowa 26 63-500 Ostrzeszów Tel. 627301369, 625861569 601560164 www.geopluta.pl Nazwa podmiotu GEODETA mgr inż. Krzysztof Pluta upr. zawodowe nr 16415 Imię i nazwisko, nr uprawnień oraz podpis geodety uprawnionego, który opracował mapę		
Podpisuje się, że niniejszy dokument został opracowany w wyniku prac geodezyjnych i kartograficznych, których rezultaty zawiera operat techniczny wpisany do ewidencji materialnej państwa (zawiera zasoby geodezyjne i kartograficzne) STAROSTA OSTRZESZÓWSKI P.3018 2015.453 2015-04-17 mgr inż. Zofia Nieruchalska		