


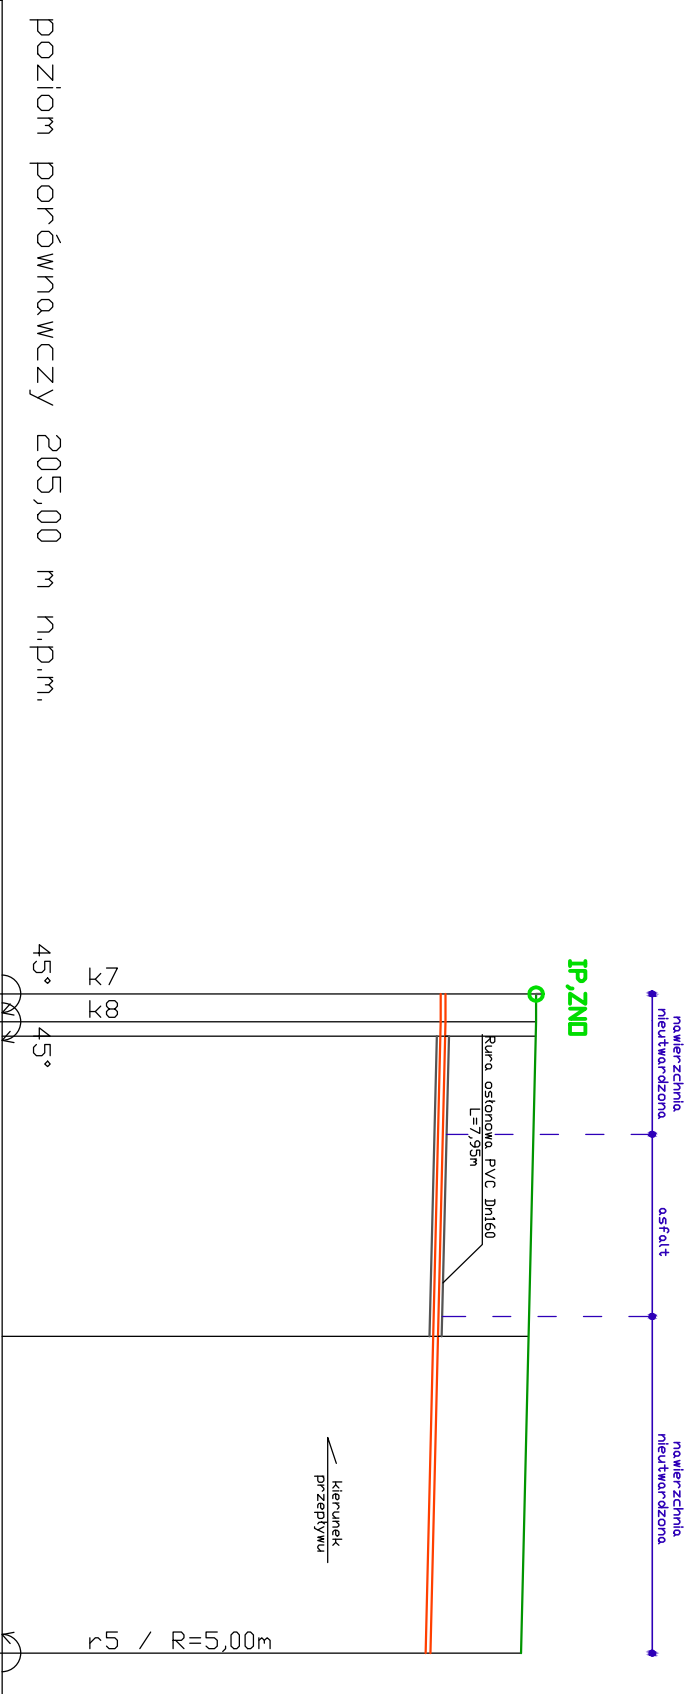

średnia terenu, m n.p.m.	204,00	204,00	
średnia dna kanału, m n.p.m.	202,74	202,74	0,70
dużość kanału, m			0,0%
spadek kanału, %			16,71m
średnica, materiał			Tytan PE100 RC Dn63
odległość, m	0,00	0,70	17,41
			1,20%
	202,54	203,80	

IZO-EKO CENTRUM Sp. z o.o. 63-500 Ostrzeszów ul. Kościuszki 20			
Investor:	Miasto i Gmina Miłkstat		
Obiekt:	Sieć kanalizacyjna w m. Kołków		
Temat:	Profil odc. k7 - r5 - przejście przez drogę		
	Imię i nazwisko	podpis	nr uprawnień
Asystent Projektanta:	mgr inż. Julia Bąk		
Projektant:	mgr inż. Maciej Semberecki		U.A.N.-8386/58/90 NB/U/73421/798
Sprawdzający	mgr inż. Artur Bacik		330/DOS 13
			data 08.2015r.
			skala 1:100/200
			Rys nr 4