


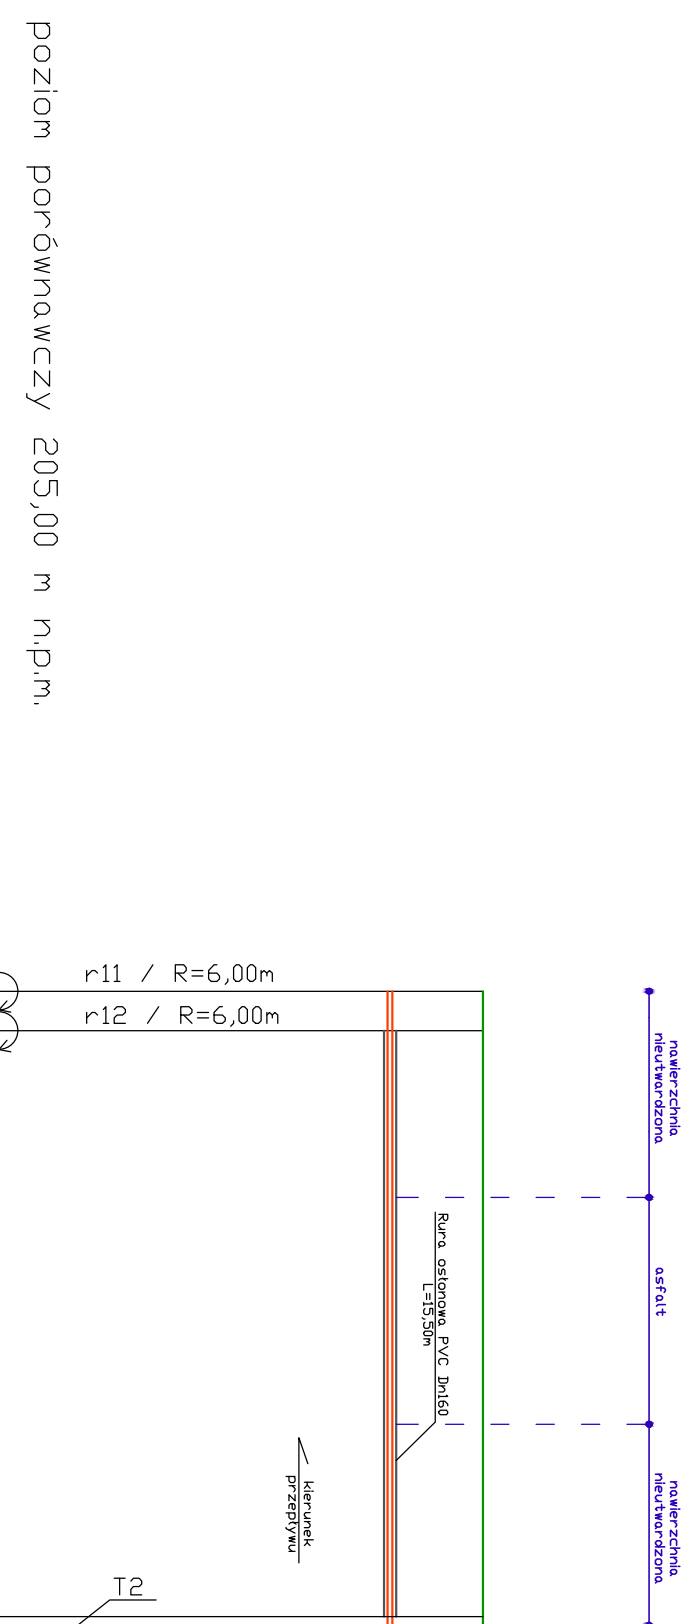

poziom porównawczy 205,00 m n.p.m.					
rzędna terenu, m n.p.m.	211,40	211,40			
rzędna dna kanału, m n.p.m.	210,14	210,14	1,05		210,14
długość kanału, m			0,0%	15,73m	
spadek kanału, %			0,0%		
średnica, materiał				Tytan PE100 RC Dn63	
odległość, m	0,00	1,05			16,78

IZO-EKO CENTRUM Sp. z o.o. 63-500 Ostrzeszów ul. Kościuszki 20					
Inwestor:	Miasto i Gmina Miłostat				
Obiekt:	Sieć kanalizacyjna w m.Koźłów				
Temat:	Profil odc. r11 - T2 - przejście przez drogę				
	Imię i nazwisko	podpis	nr uprawnień	data 08.2015r.	
Asystent Projektanta:	mgr inż. Julia Bąk				
Projektant:	mgr inż. Maciej Semberecki		UAN-8386/58/90 NB/U/7342/17/98	skala 1:100/200	
Sprawdzający	mgr inż. Artur Bacik		330/DOS 13	Rys nr 5	